

土地勘测定界图

受理编号	FDJ20251010011
委托出图方	惠州市惠阳区自然资源局
土地坐落	惠州市惠阳区永湖镇
宗地面积	4920.00平方米
测绘编号	JW-Y25081961
宗地编码	441303108212GB00085

勘测定界单位签注

宗地界线和现状建设情况说明：
1、宗地界线依据惠州市惠阳区永湖镇人民政府盖章图纸绘出。
2、1#幢基线面积1537.75平方米，2#幢基线面积69.92平方米，1#和2#均未提供房产相关资料。
3、截至出图之日，本地块与惠州市惠阳区永湖镇福地股份经济合作社(粤(2024)惠州市不动产权第3056289号)所有权界线重叠；本地块与惠州市鸿海工业开发有限公司(惠阳国用(2012)第1200102号)国有土地使用权界线重叠。
4、本宗地图内详规路网信息由自然资源数据提供。

宗地界线调整审核			
坐标系	2000国家大地坐标系	高程系	1985国家高程基准
比例尺	1:1000	测量员	曾国柱
检查员	冯孝明	项目负责人	曾国柱
备注	本图只表明宗地位置、范围、面积。		
制图日期	2025年10月11日		

质量监管单位签注


广东省自然资源测绘院
惠州市自然资源规划勘测院

审查人	李秋	审查日期	2025.10.16
-----	----	------	------------

图例：	宗地界线
	城市绿线
	道路中心线
	道路侧石线
	道路红线

点号	X	Y	边长
J1	2542825.924	551865.052	2.26
J2	2542824.969	551867.102	86.97
J3	2542771.349	551935.574	47.16
J4	2542741.632	551972.199	0.55
J5	2542741.132	551972.437	19.29
J6	2542741.182	551953.146	94.46
J7	2542741.426	551858.687	39.07
J8	2542780.424	551861.014	45.68
J1	2542825.924	551865.052	

S=4920.00 平方米 合7.3810亩

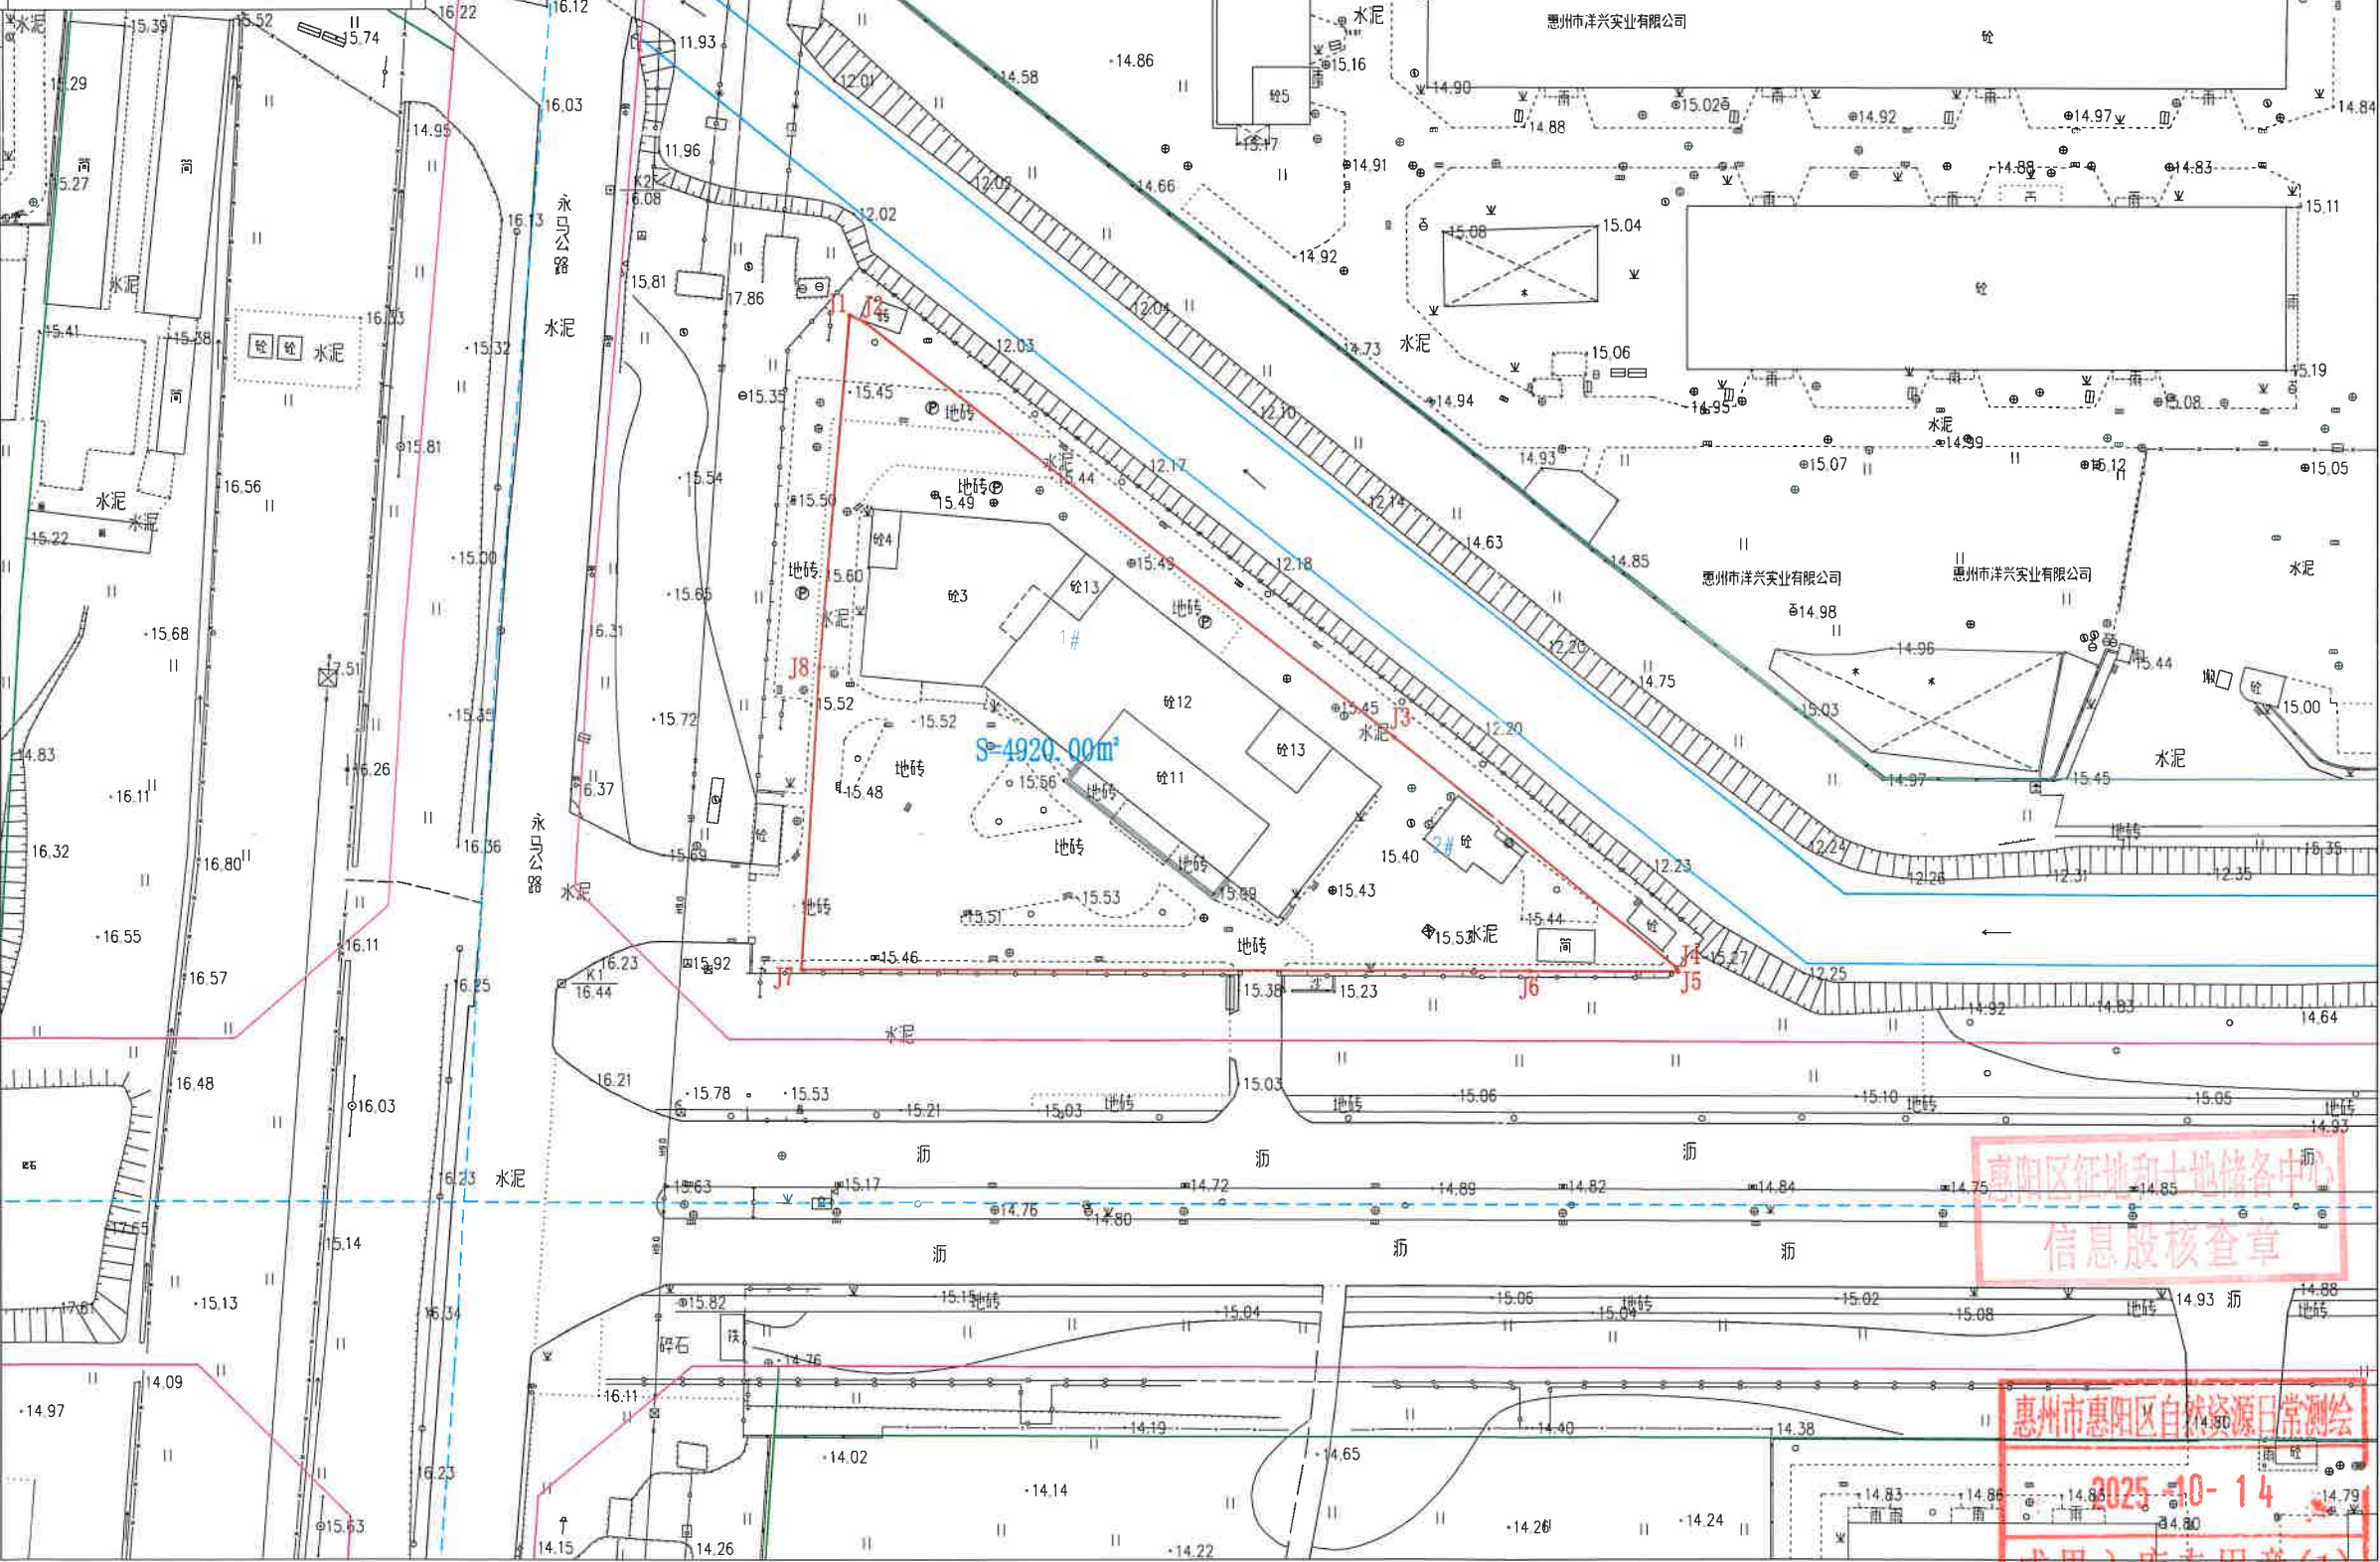

惠阳区征地利土地储备中心
信息股核查章

惠州市惠阳区自然资源局日常测绘
2025-10-14
成果入库专用章(1)