


# 博罗土资(用地)挂字【2020】5号用地红线图

## 界址点坐标表

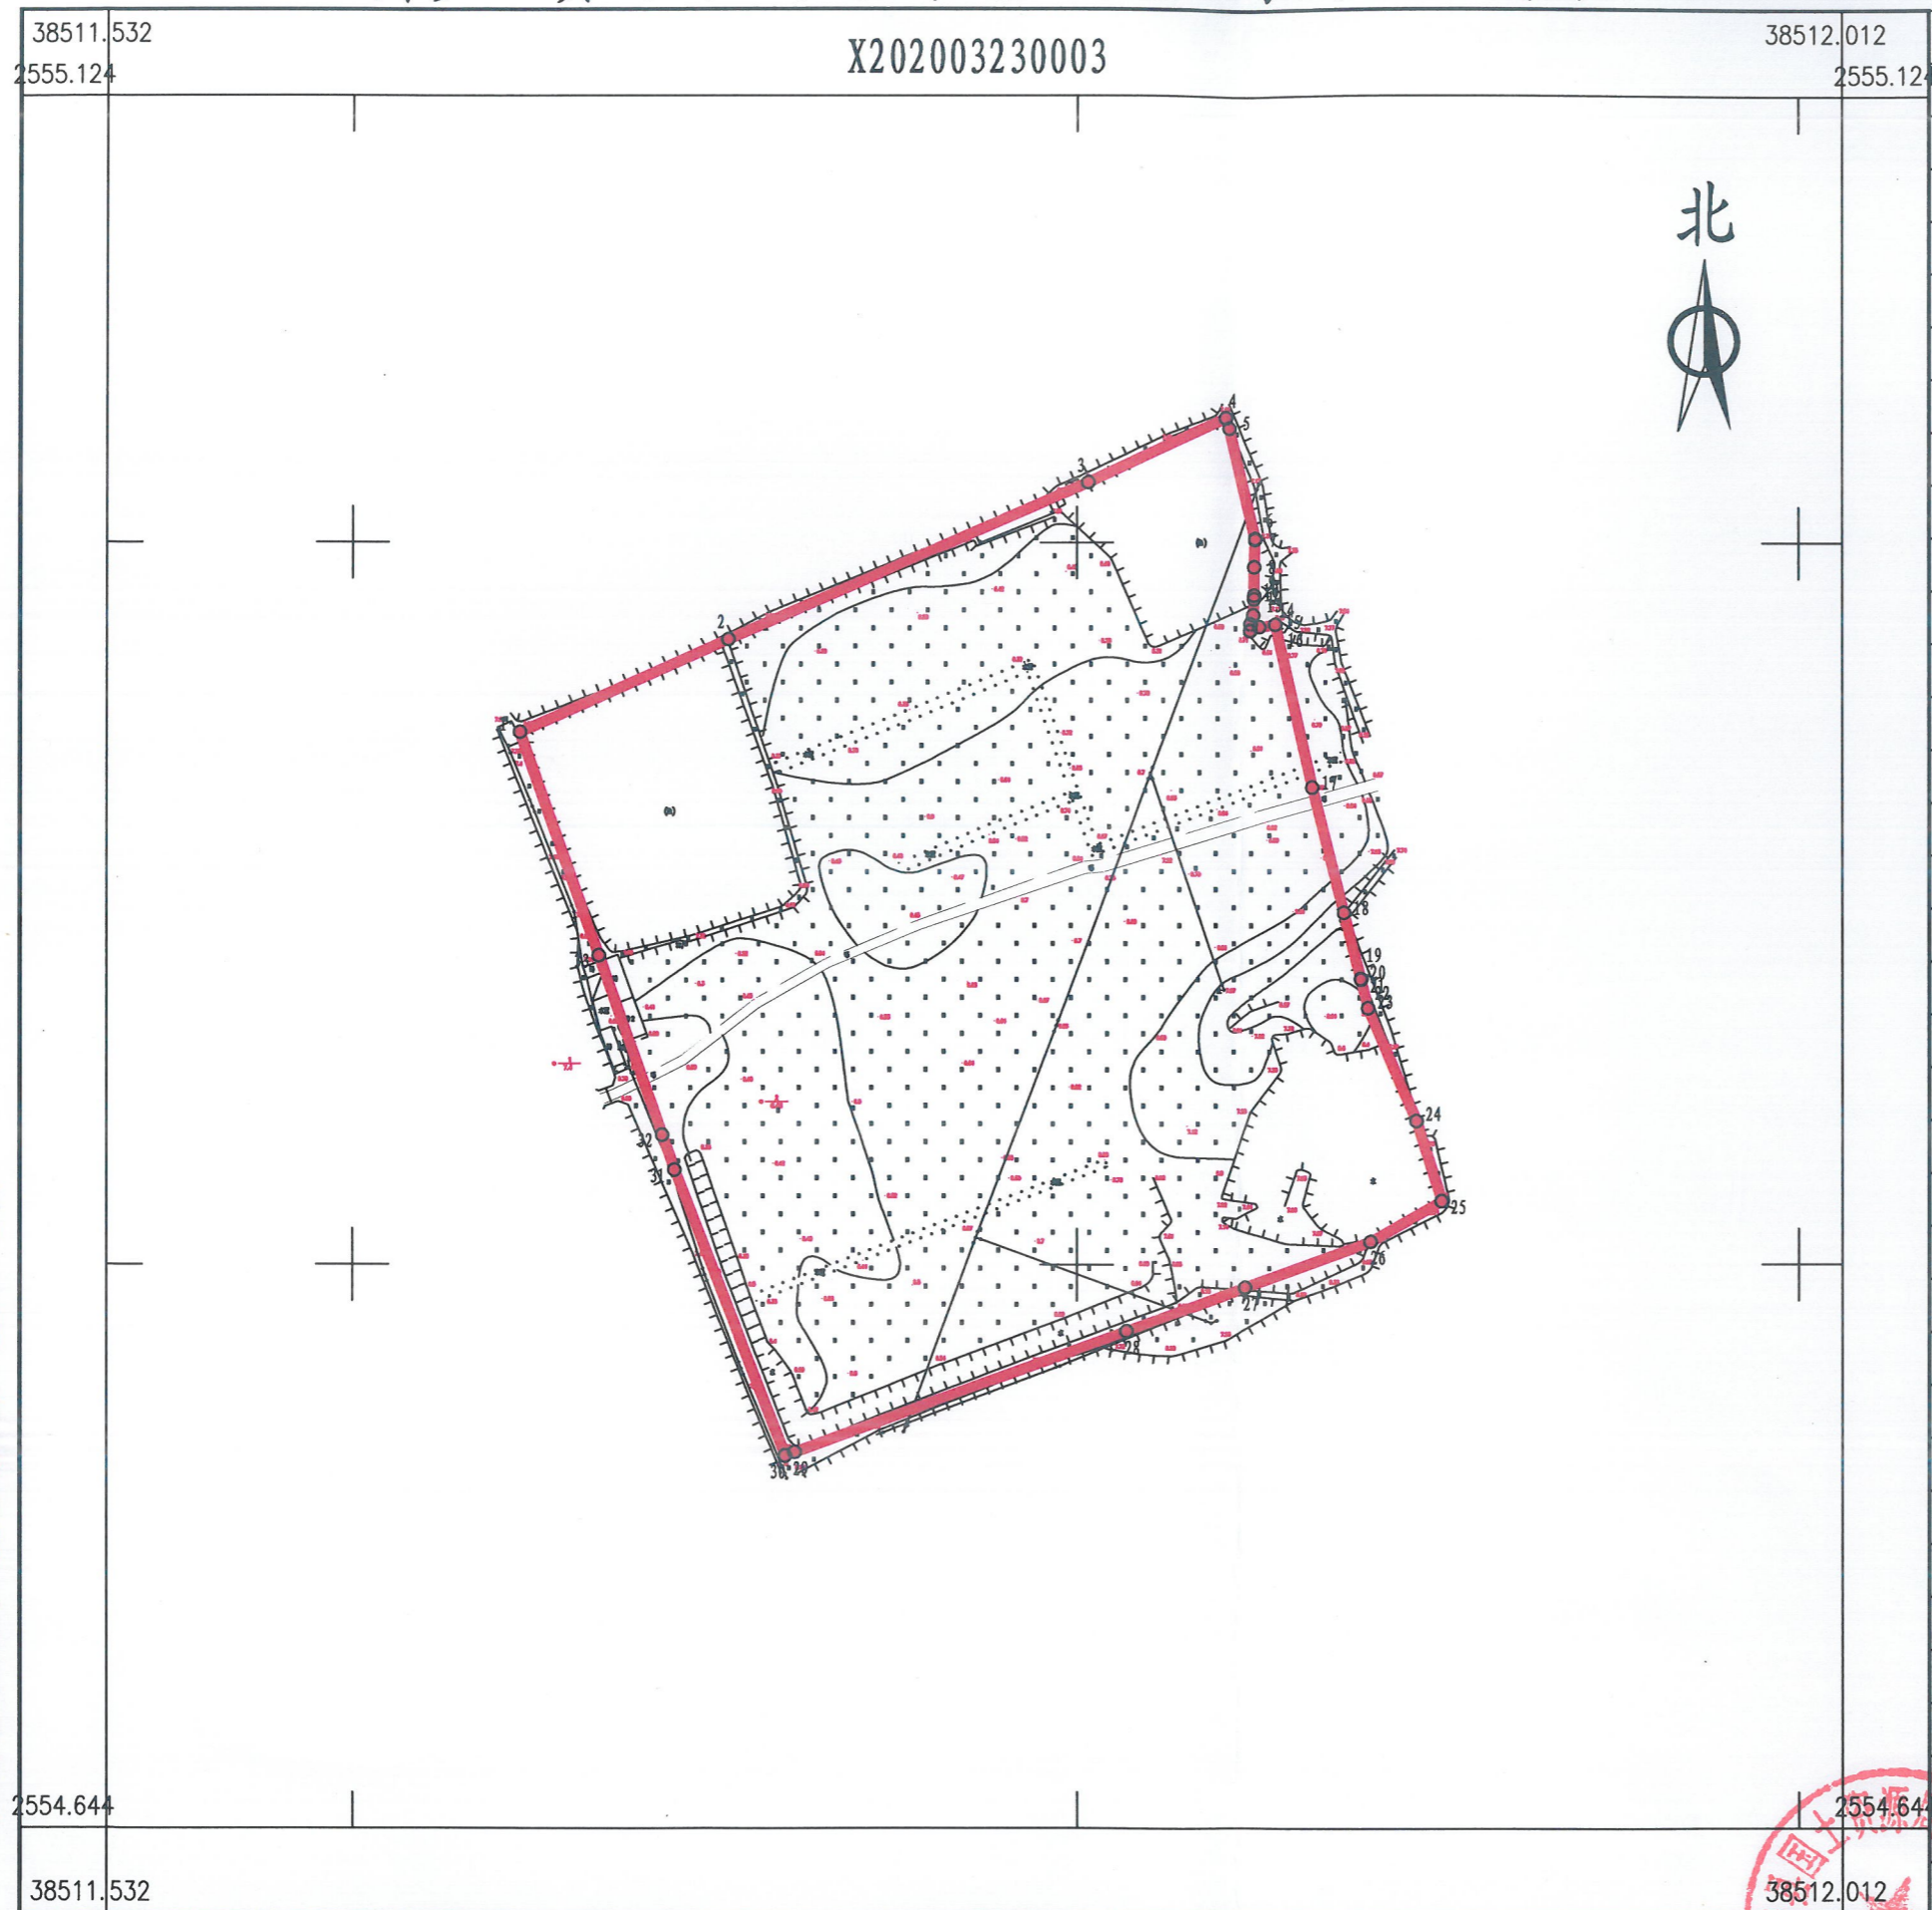

点号	X	Y	边长
1	2554947.618	38511646.281	63.04
2	2554973.312	38511703.848	108.38
3	2555016.748	38511803.142	42.11
4	2555034.760	38511841.208	3.07
5	2555031.852	38511842.194	31.47
6	2555001.231	38511849.459	0.25
7	2555000.984	38511849.442	7.62
8	2554993.370	38511849.180	7.88
9	2554985.493	38511849.180	1.00
10	2554984.494	38511849.132	4.46
11	2554980.039	38511848.920	2.65
12	2554977.508	38511848.148	1.75
13	2554975.760	38511848.083	0.10
14	2554975.657	38511848.067	2.74
15	2554976.759	38511850.577	4.52
16	2554977.429	38511855.048	46.31
17	2554932.258	38511865.275	35.83
18	2554897.520	38511874.061	18.92
19	2554879.176	38511878.701	0.16
20	2554879.034	38511878.779	0.07
21	2554878.969	38511878.795	0.04
22	2554878.946	38511878.759	8.14
23	2554871.059	38511880.754	33.99
24	2554839.815	38511894.142	23.23
25	2554817.652	38511901.108	22.66
26	2554806.352	38511881.471	37.02
27	2554793.710	38511846.680	35.11
28	2554781.619	38511813.719	97.41
29	2554748.071	38511722.268	2.84
30	2554747.094	38511719.605	84.85
31	2554826.241	38511689.021	10.27
32	2554835.929	38511685.610	52.73
33	2554885.663	38511668.097	65.68
1	2554947.618	38511646.281	

博罗县国土资源局国土资源测绘队

38512.012

S=44295平方米 合66.4425亩

2020年3月数字化测图。面积：44295平方米  
 2000国家大地坐标系，1985国家高程基准。  
 此图单独使用时，不作为权属依据。  
 1996年版图式。

1:2000

绘图员:郭健(全成多维)  
 检查员:李慧娜

