


博自然资（用地）挂字【2022】61号用地红线图

界址点坐标表

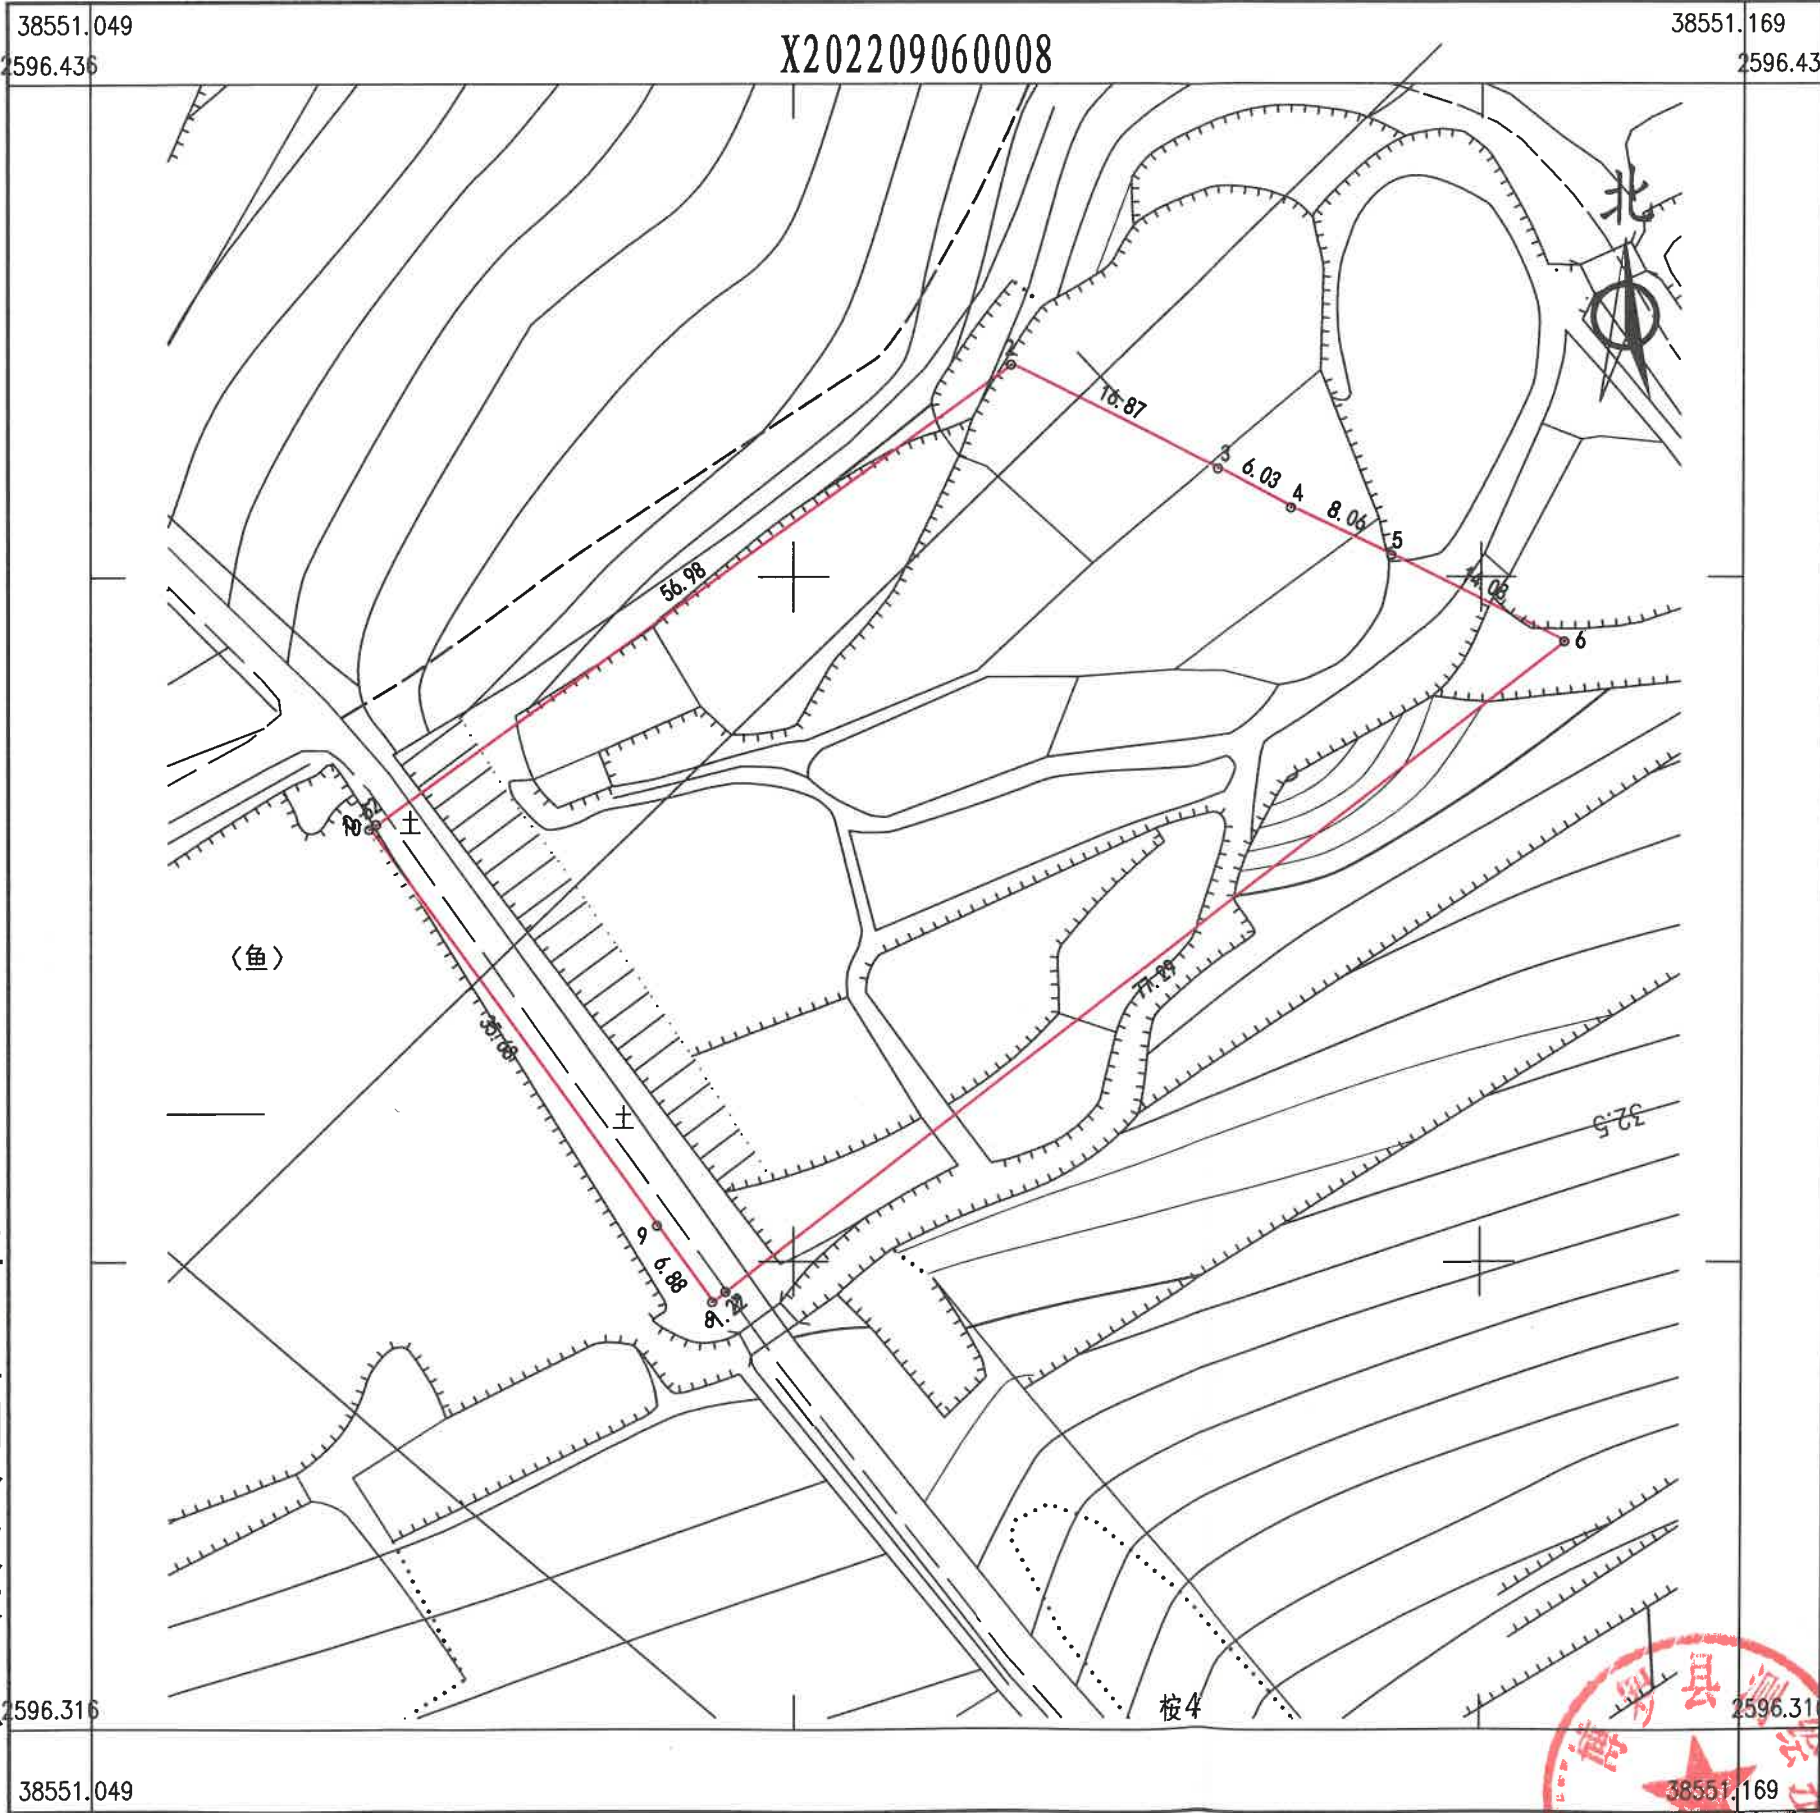

点 号	X	Y	边 长
1	2596381.928	38551069.725	56.98
2	2596415.474	38551115.788	16.87
3	2596407.907	38551130.867	6.03
4	2596405.018	38551136.164	8.06
5	2596401.588	38551143.458	14.08
6	2596395.271	38551156.046	77.29
7	2596347.787	38551095.067	1.22
8	2596347.035	38551094.101	6.88
9	2596352.614	38551090.080	35.68
10	2596381.562	38551069.221	0.62
1	2596381.928	38551069.725	
S=2821.0 平方米 合4.2315亩			

博罗县测绘技术中心

2022年9月数字化测图。面积：2821平方米。
2000国家大地坐标系，1985国家高程基准。
此图单独使用时，不作为权属依据。
2017年版图式。

1:550

绘图员：郭健（全成多维）
检查员：李慧娜