


博自然资（用地）挂字（2025）46号用地红线图

界址点坐标表

点号	X	Y	边长
1	2560847.696	38496111.921	144.71
2	2560833.768	38496255.960	44.76
3	2560789.018	38496257.001	8.46
4	2560780.577	38496257.561	33.52
5	2560747.077	38496258.811	35.28
6	2560711.817	38496260.121	9.07
7	2560712.525	38496251.082	10.28
8	2560713.331	38496240.832	132.80
9	2560723.750	38496108.443	5.82
10	2560728.175	38496104.664	5.35
11	2560732.247	38496101.191	10.04
12	2560739.876	38496094.671	0.01
13	2560739.887	38496094.671	36.37
14	2560776.147	38496097.520	23.89
15	2560799.960	38496099.394	9.37
16	2560809.299	38496100.129	14.11
17	2560823.367	38496101.241	14.76
18	2560838.078	38496102.399	13.53
1	2560847.696	38496111.921	
S=19466 平方米 合29.20亩			

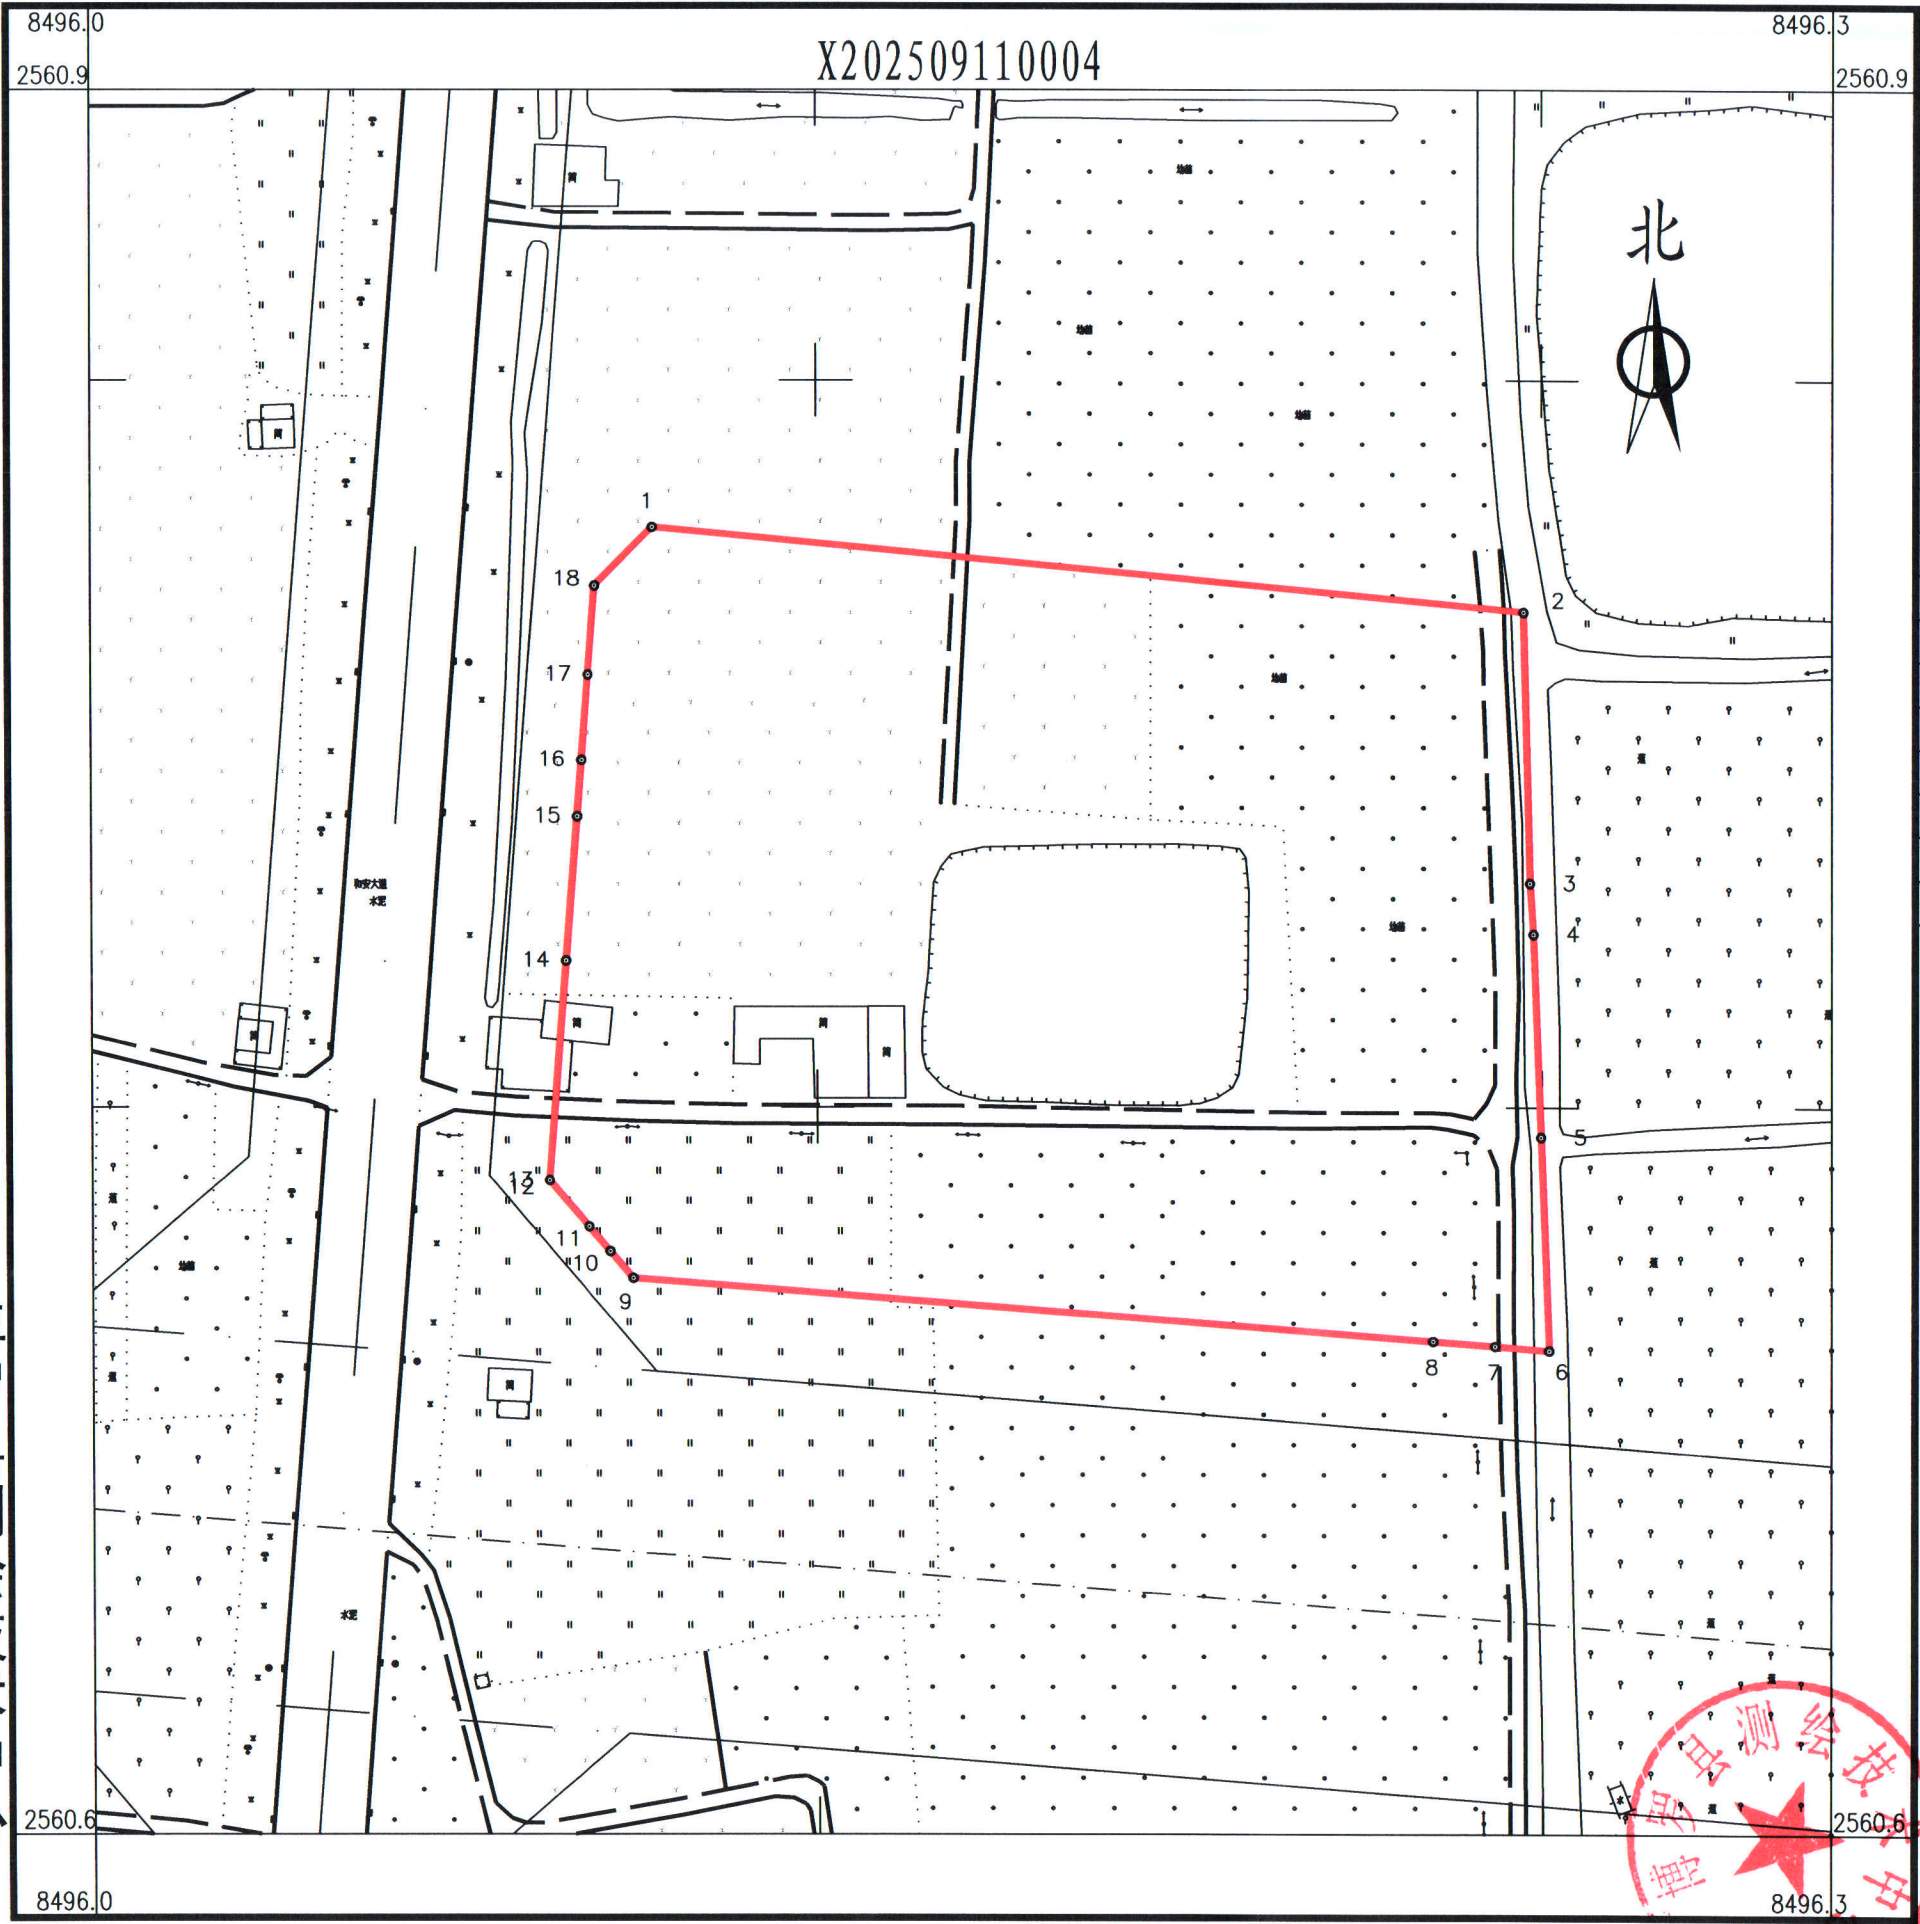

博罗县测绘技术中心

2025年9月数字化测图。面积：19466平方米。
2000国家大地坐标系，1985国家高程基准。
此图单独使用时，不作为权属依据。
2017年版图式。

1:1300

绘图员：杨书哲（广核测绘）
检查员：徐惠标、陈兴武