


博罗县2025（储备）5号挂牌用地红线图

界址点坐标表

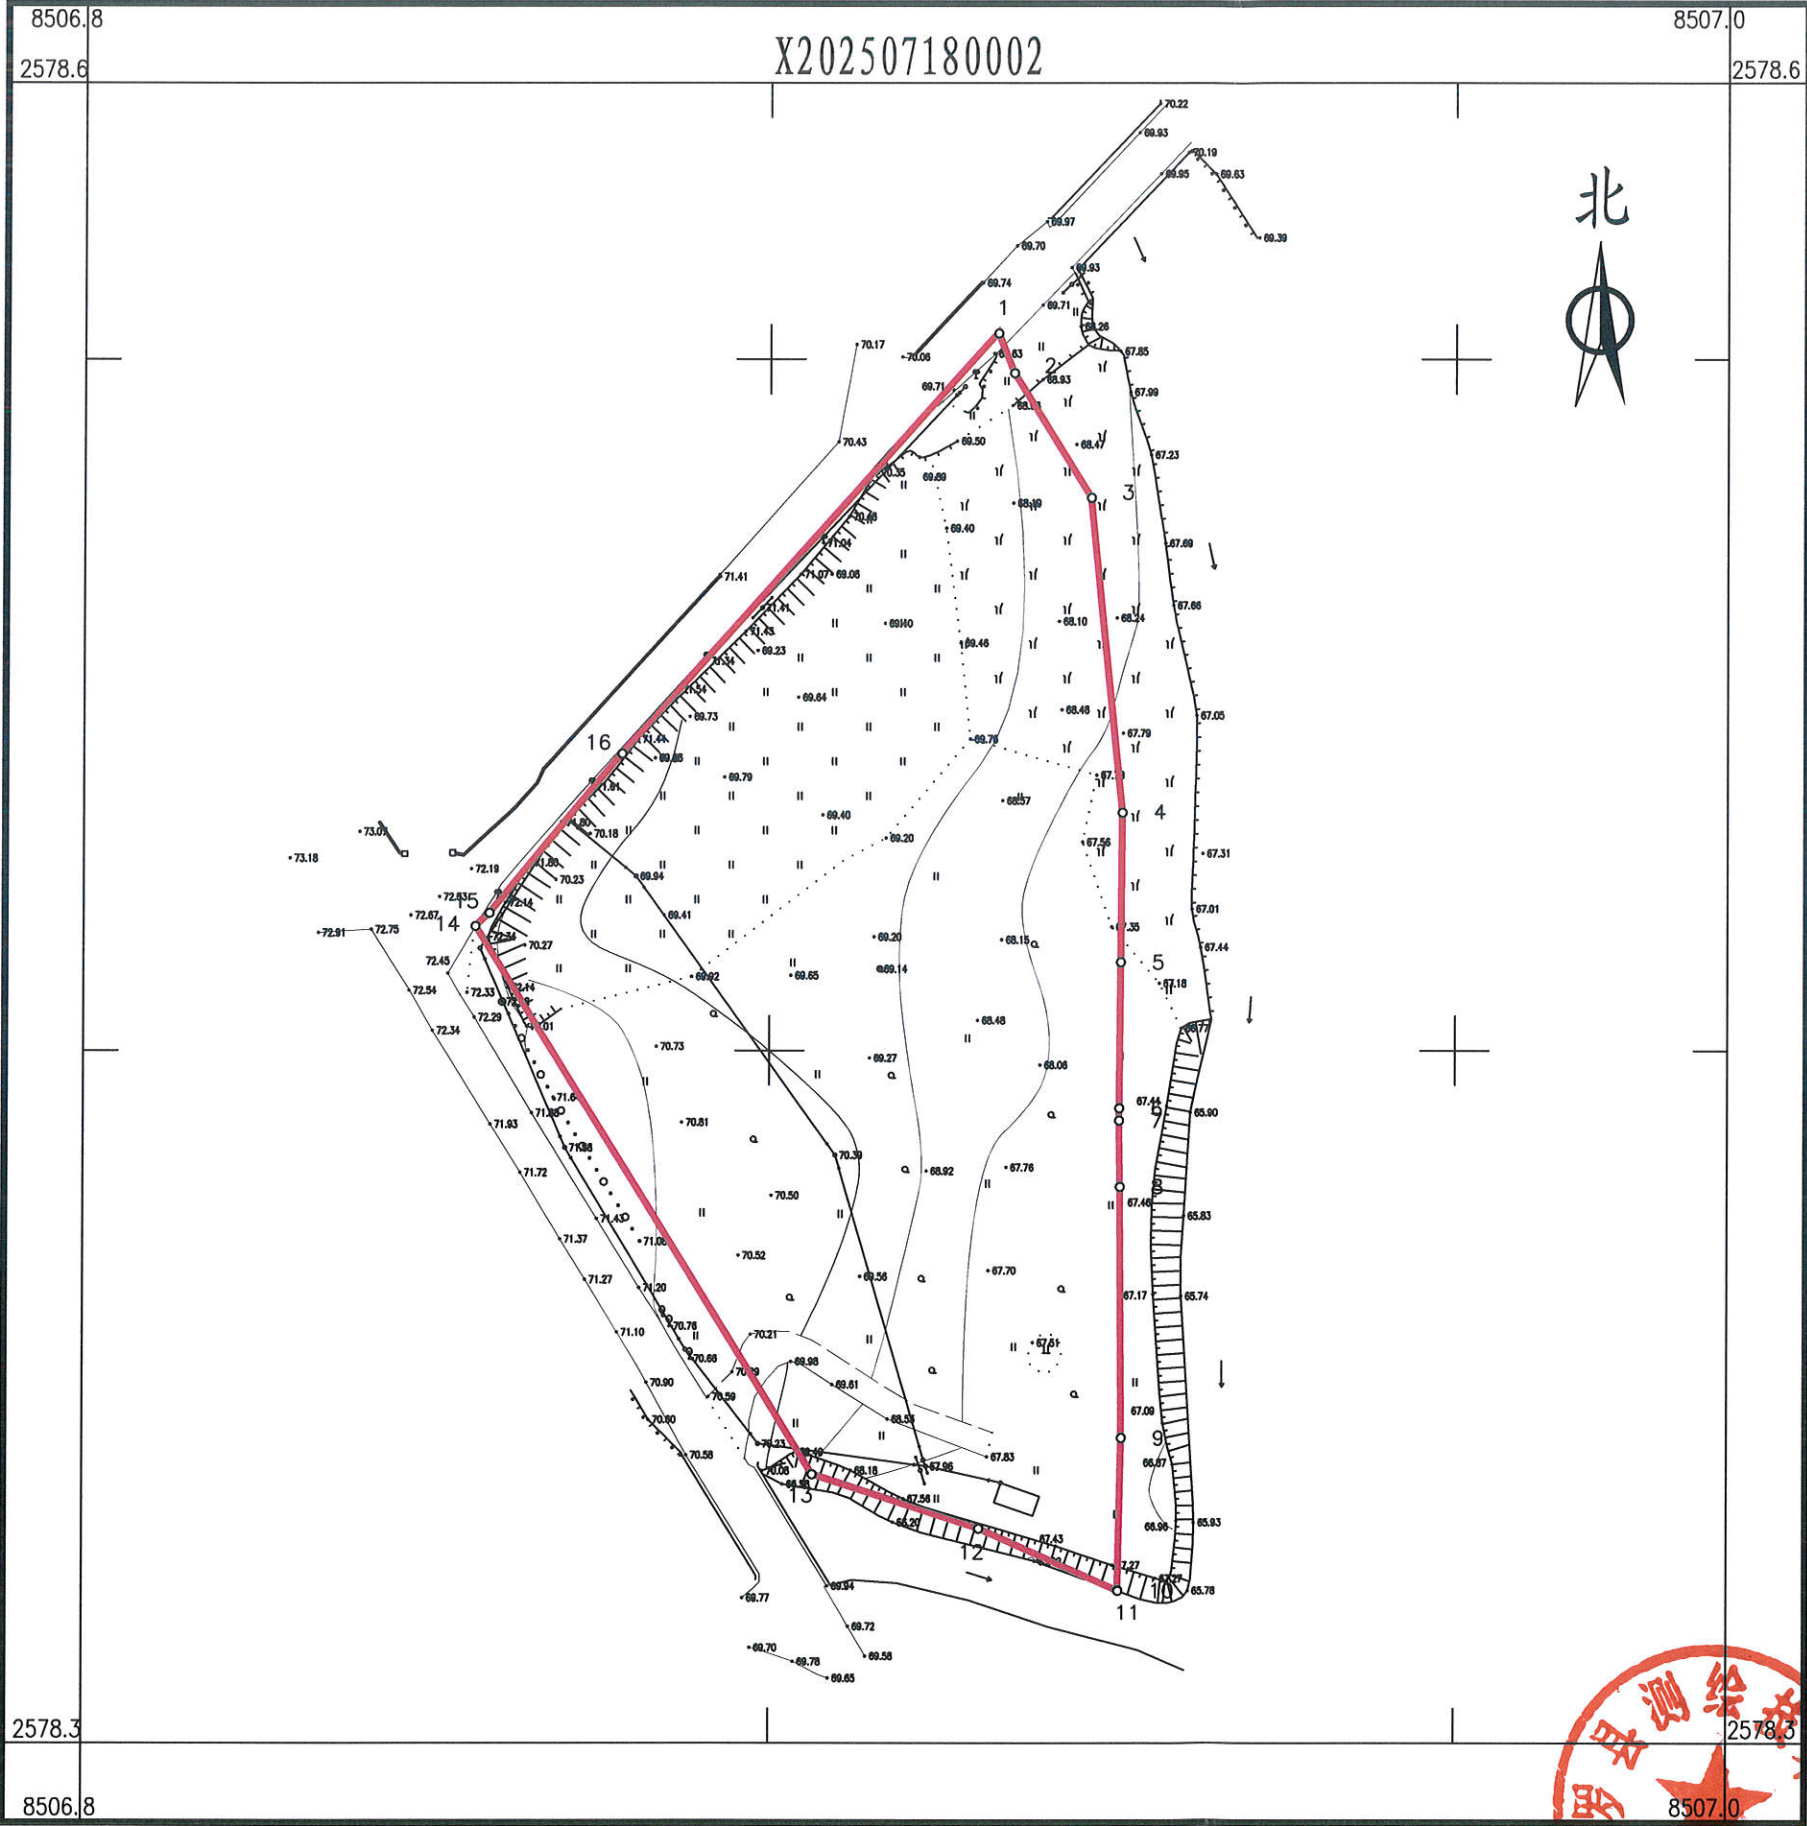

点 号	X	Y	边 长
1	2578542.779	38506900.237	6.21
2	2578537.016	38506902.550	21.24
3	2578519.006	38506913.809	45.77
4	2578473.465	38506918.393	21.66
5	2578451.810	38506918.204	21.14
6	2578430.675	38506918.020	1.79
7	2578428.885	38506918.005	9.58
8	2578419.308	38506918.134	36.25
9	2578383.055	38506918.388	22.02
10	2578361.042	38506917.923	0.07
11	2578360.967	38506917.921	22.11
12	2578369.934	38506897.714	25.60
13	2578377.765	38506873.345	93.30
14	2578457.011	38506824.104	2.80
15	2578458.918	38506826.160	30.06
16	2578481.990	38506845.422	81.85
1	2578542.779	38506900.237	
S=10318 平方米 合15.48亩			

博罗县测绘技术中心

2025年7月数字化测图。面积：10318平方米。
2000国家大地坐标系，1985国家高程基准。
此图单独使用时，不作为权属依据。
2017年版图式。

1:1100

附注：

绘图员：杨书哲（广核测绘）
检查员：徐惠标、陈兴武

