


2514.352-546.200

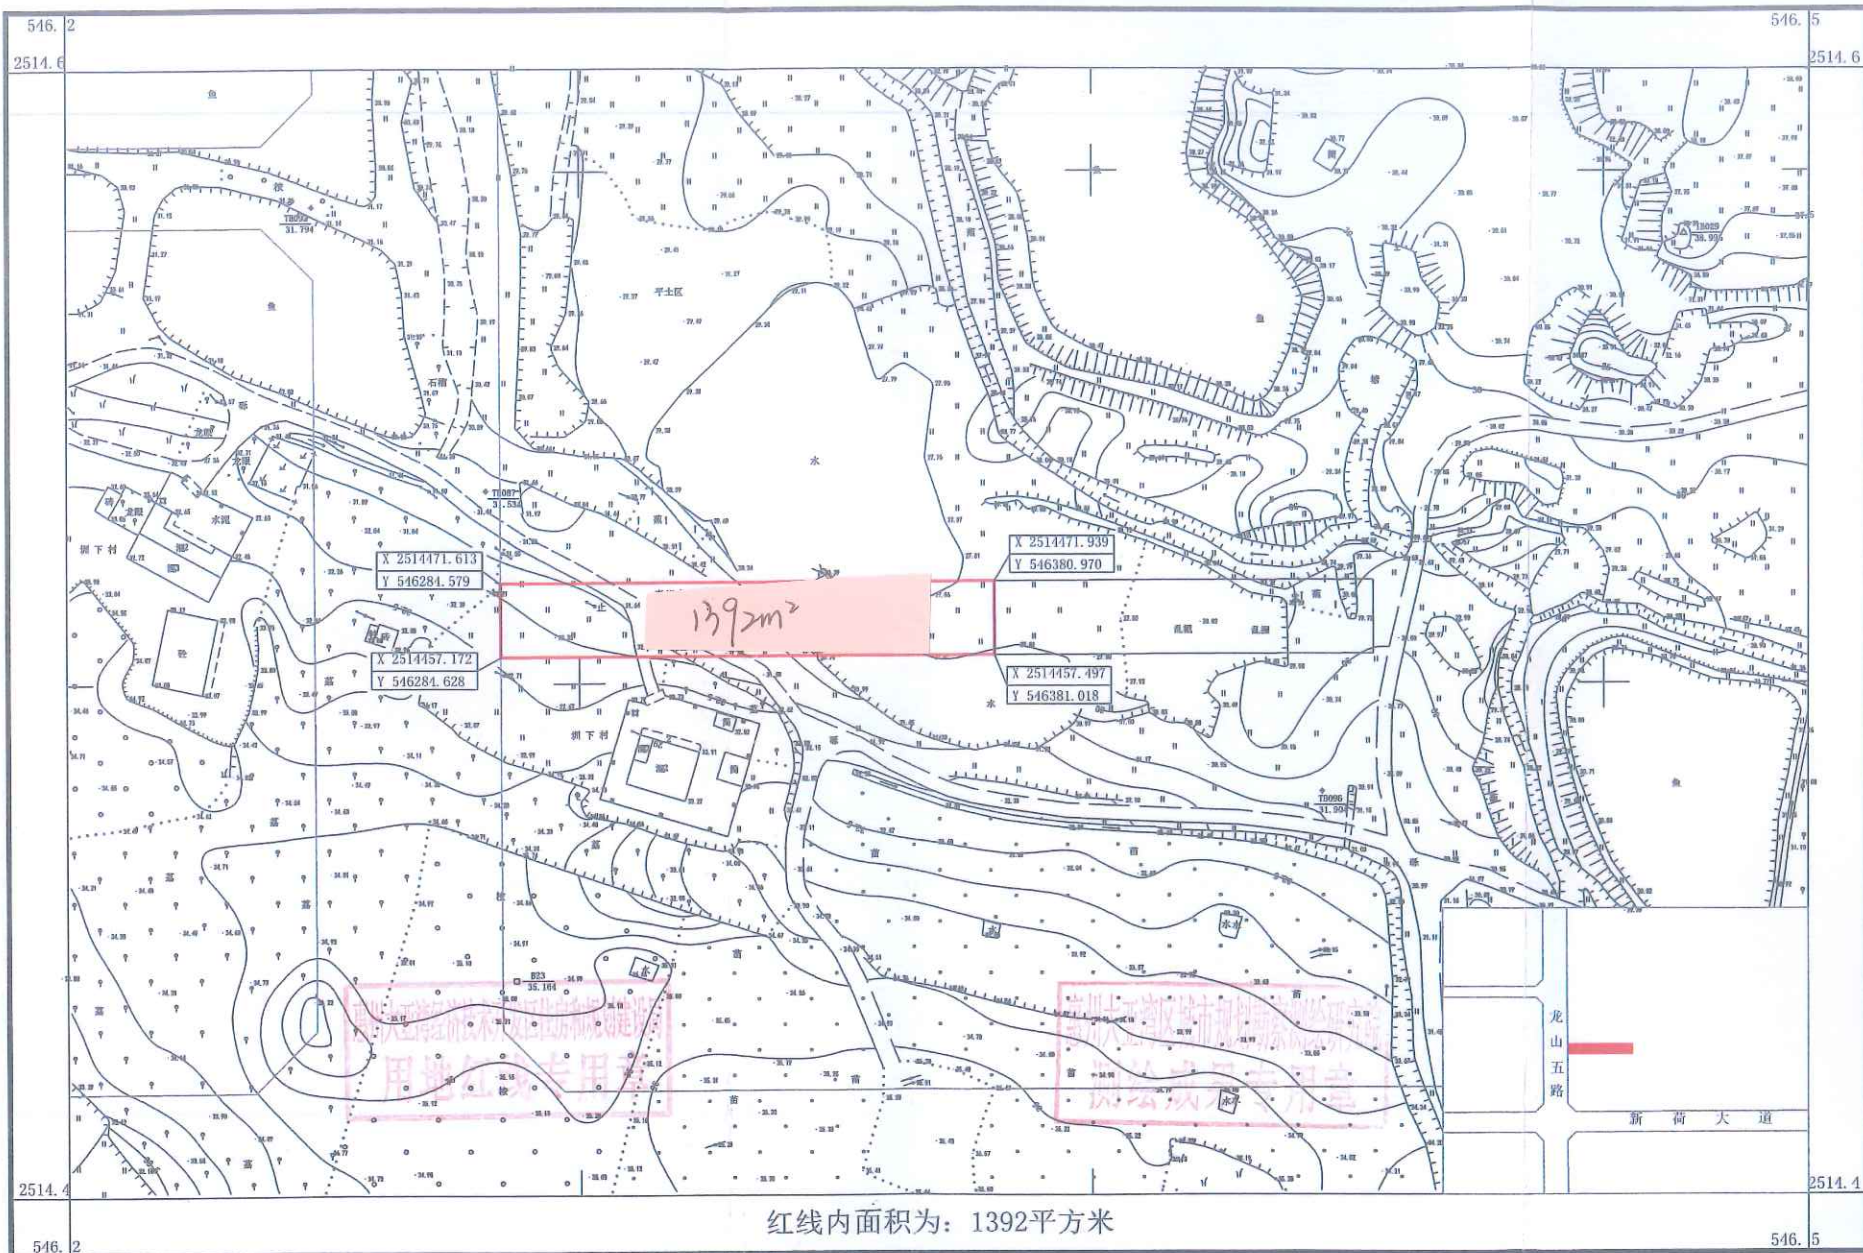

大亚湾区城市规划勘察测绘研究院

红线内面积为: 1392平方米

2000国家大地坐标系
1985国家基准高程, 等高距为1米
GB/T20257.1-2007国家基本比例尺地图图式 第一部分: 1:
500 1:1000 1:2000地形图图式
2018年08月数字化图

1:1000

