



宗地图


单位: m, m²

宗地编号:

土地权利人:

地籍图号: 2517.60-545.00

宗地面积: 2564.00

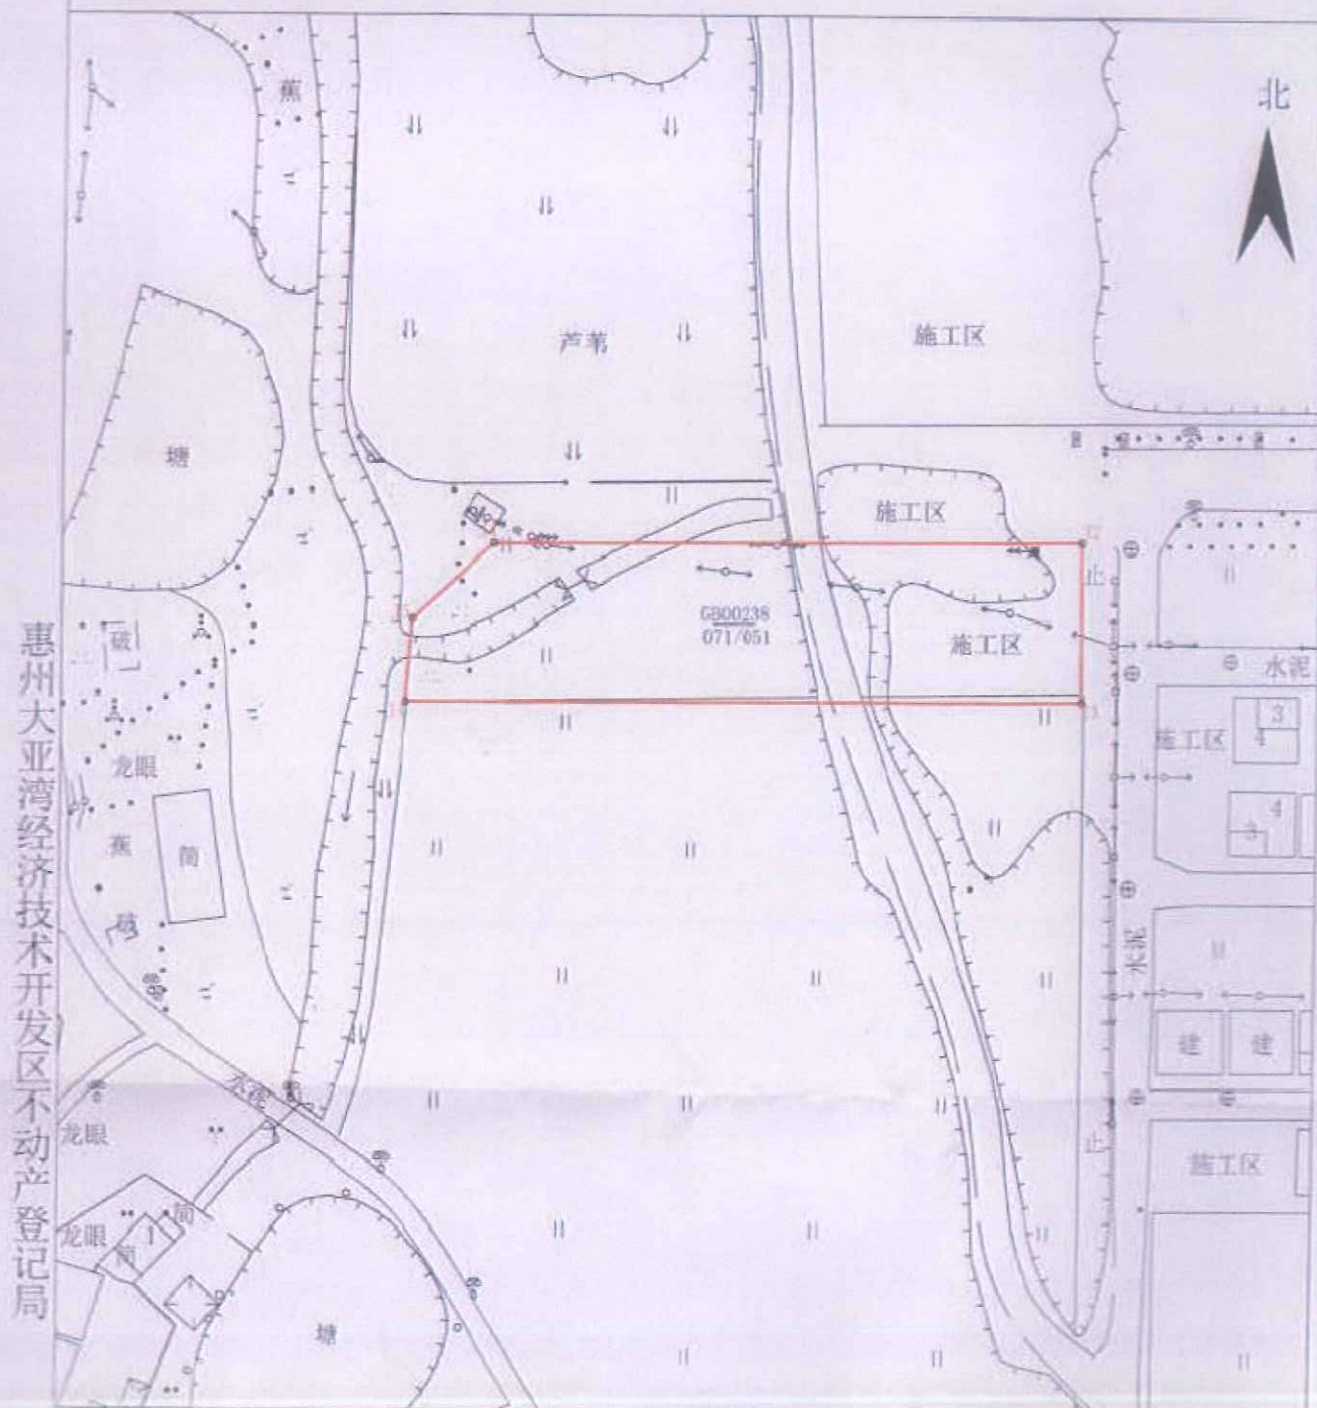

惠州大亚湾经济技术开发区不动产登记局

1:1100