


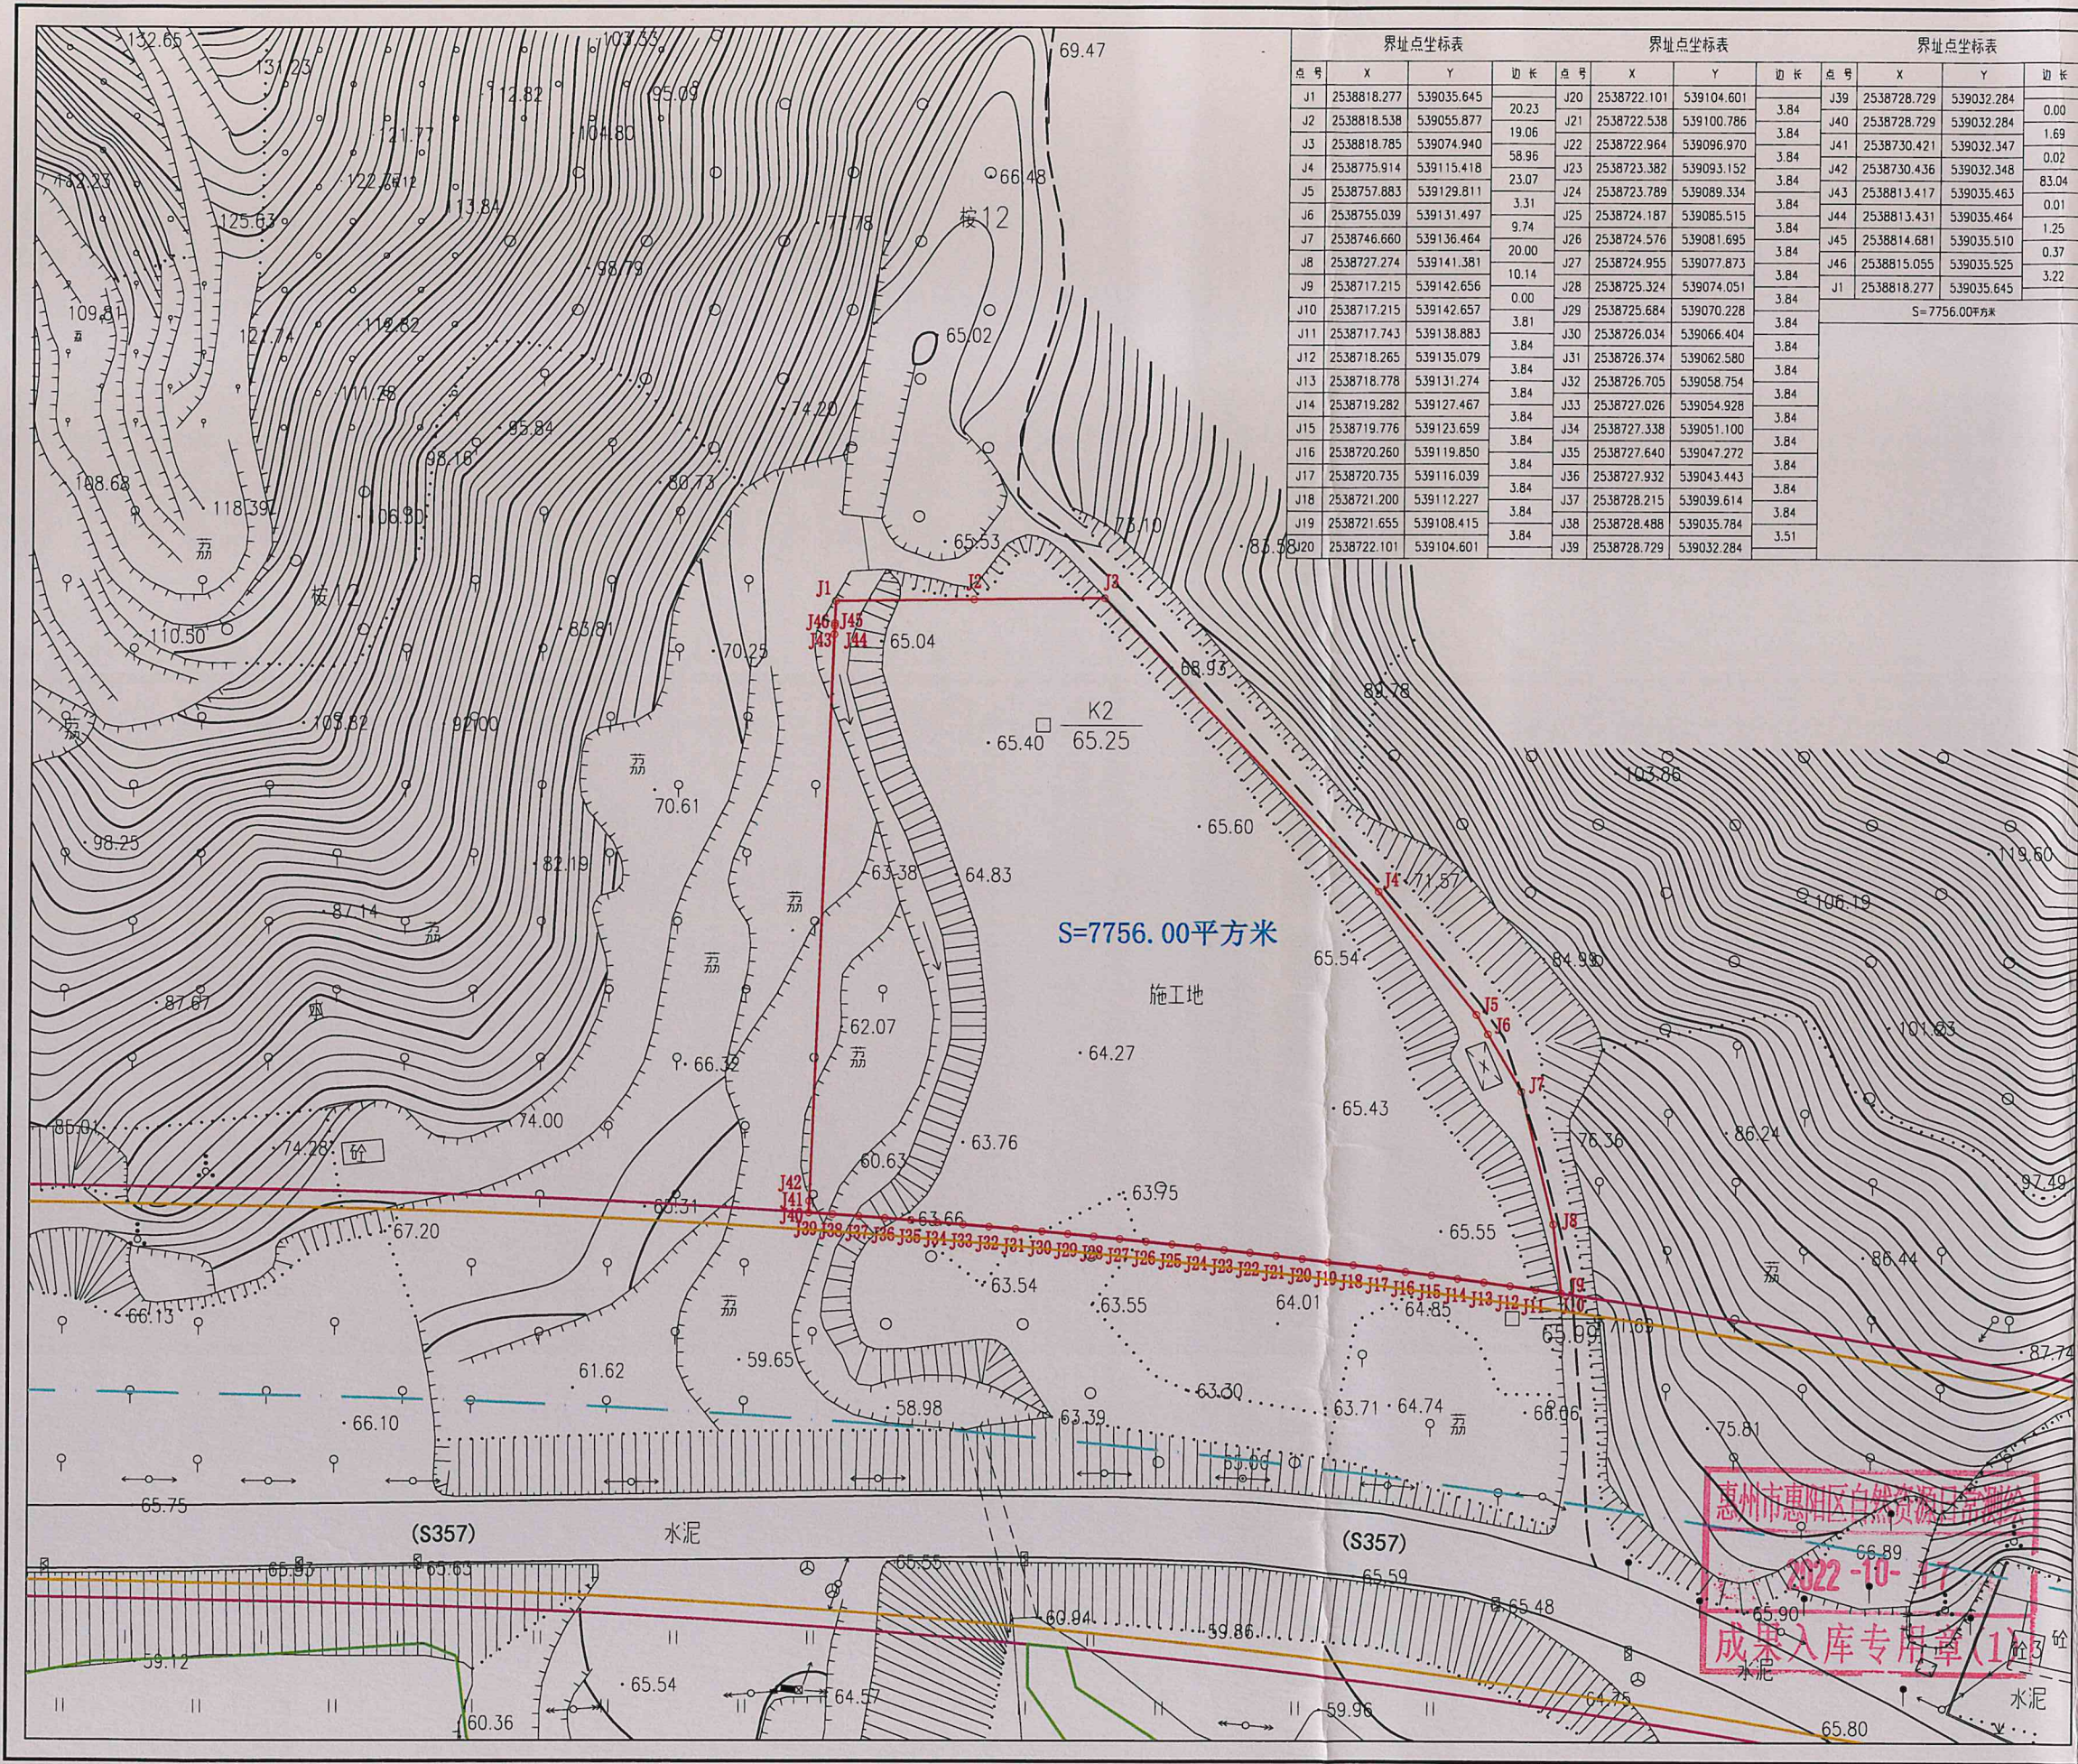

界址点坐标表				界址点坐标表				界址点坐标表			
点号	X	Y	边长	点号	X	Y	边长	点号	X	Y	边长
J1	2538818.277	539035.645	20.23	J20	2538722.101	539104.601	3.84	J39	2538728.729	539032.284	0.00
J2	2538818.538	539055.877	19.06	J21	2538722.538	539100.786	3.84	J40	2538728.729	539032.284	1.69
J3	2538818.785	539074.940	58.96	J22	2538722.964	539096.970	3.84	J41	2538730.421	539032.347	0.02
J4	2538775.914	539115.418	23.07	J23	2538723.382	539093.152	3.84	J42	2538730.436	539032.348	83.04
J5	2538757.883	539129.811	3.31	J24	2538723.789	539089.334	3.84	J43	2538813.417	539035.463	0.01
J6	2538755.039	539131.497	9.74	J25	2538724.187	539085.515	3.84	J44	2538813.431	539035.464	1.25
J7	2538746.660	539136.464	20.00	J26	2538724.576	539081.695	3.84	J45	2538814.681	539035.510	0.37
J8	2538727.274	539141.381	10.14	J27	2538724.955	539077.873	3.84	J46	2538815.055	539035.525	3.22
J9	2538717.215	539142.656	0.00	J28	2538725.324	539074.051	3.84	J1	2538818.277	539035.645	
J10	2538717.215	539142.657	3.81	J29	2538725.684	539070.228	3.84	S=7756.00平方米			
J11	2538717.743	539138.883	3.84	J30	2538726.034	539066.404	3.84				
J12	2538718.265	539135.079	3.84	J31	2538726.374	539062.580	3.84				
J13	2538718.778	539131.274	3.84	J32	2538726.705	539058.754	3.84				
J14	2538719.282	539127.467	3.84	J33	2538727.026	539054.928	3.84				
J15	2538719.776	539123.659	3.84	J34	2538727.338	539051.100	3.84				
J16	2538720.260	539119.850	3.84	J35	2538727.640	539047.272	3.84				
J17	2538720.735	539116.039	3.84	J36	2538727.932	539043.443	3.84				
J18	2538721.200	539112.227	3.84	J37	2538728.215	539039.614	3.84				
J19	2538721.655	539108.415	3.84	J38	2538728.488	539035.784	3.51				
J20	2538722.101	539104.601		J39	2538728.729	539032.284					

广东经纬土地勘测规划科技有限公司
自然资源日常管理测绘技术服务项目

土地勘测定界图

受理编号	FDJ20221014002
委托出图方	惠州市惠阳区自然资源局
土地坐落	惠州市惠阳区永湖镇
宗地面积	7756.00平方米
测绘编号	JW-Y22101421
宗地编码	441303108201GB00015

勘测定界单位签注

宗地界线和现状建设情况说明:
1、地块界线依据惠州市惠阳区永湖镇人民政府盖章图纸绘出。
2、现状为施工地。

资料专用章

宗地界线调整审核			
坐标系	2000国家大地坐标系	高程系	1985国家高程基准
比例尺	1:1000	测量员	肖相熊
检查员	肖相熊	项目负责人	李榕梅
备注	本图只表明宗地位置、范围、面积。		
制图日期	2022年10月14日		

质量监管单位签注

广东省国土资源测绘院
惠州市自然资源规划勘测院
惠州市惠阳区自然资源局
审查人: 肖相熊 审查日期: 2022.10.14

图例:
宗地界线
城市绿线
道路中心线
道路侧石线
道路红线

成果入库专用章(1)