


博自然资（用地）挂字（2024）28号用地红线图

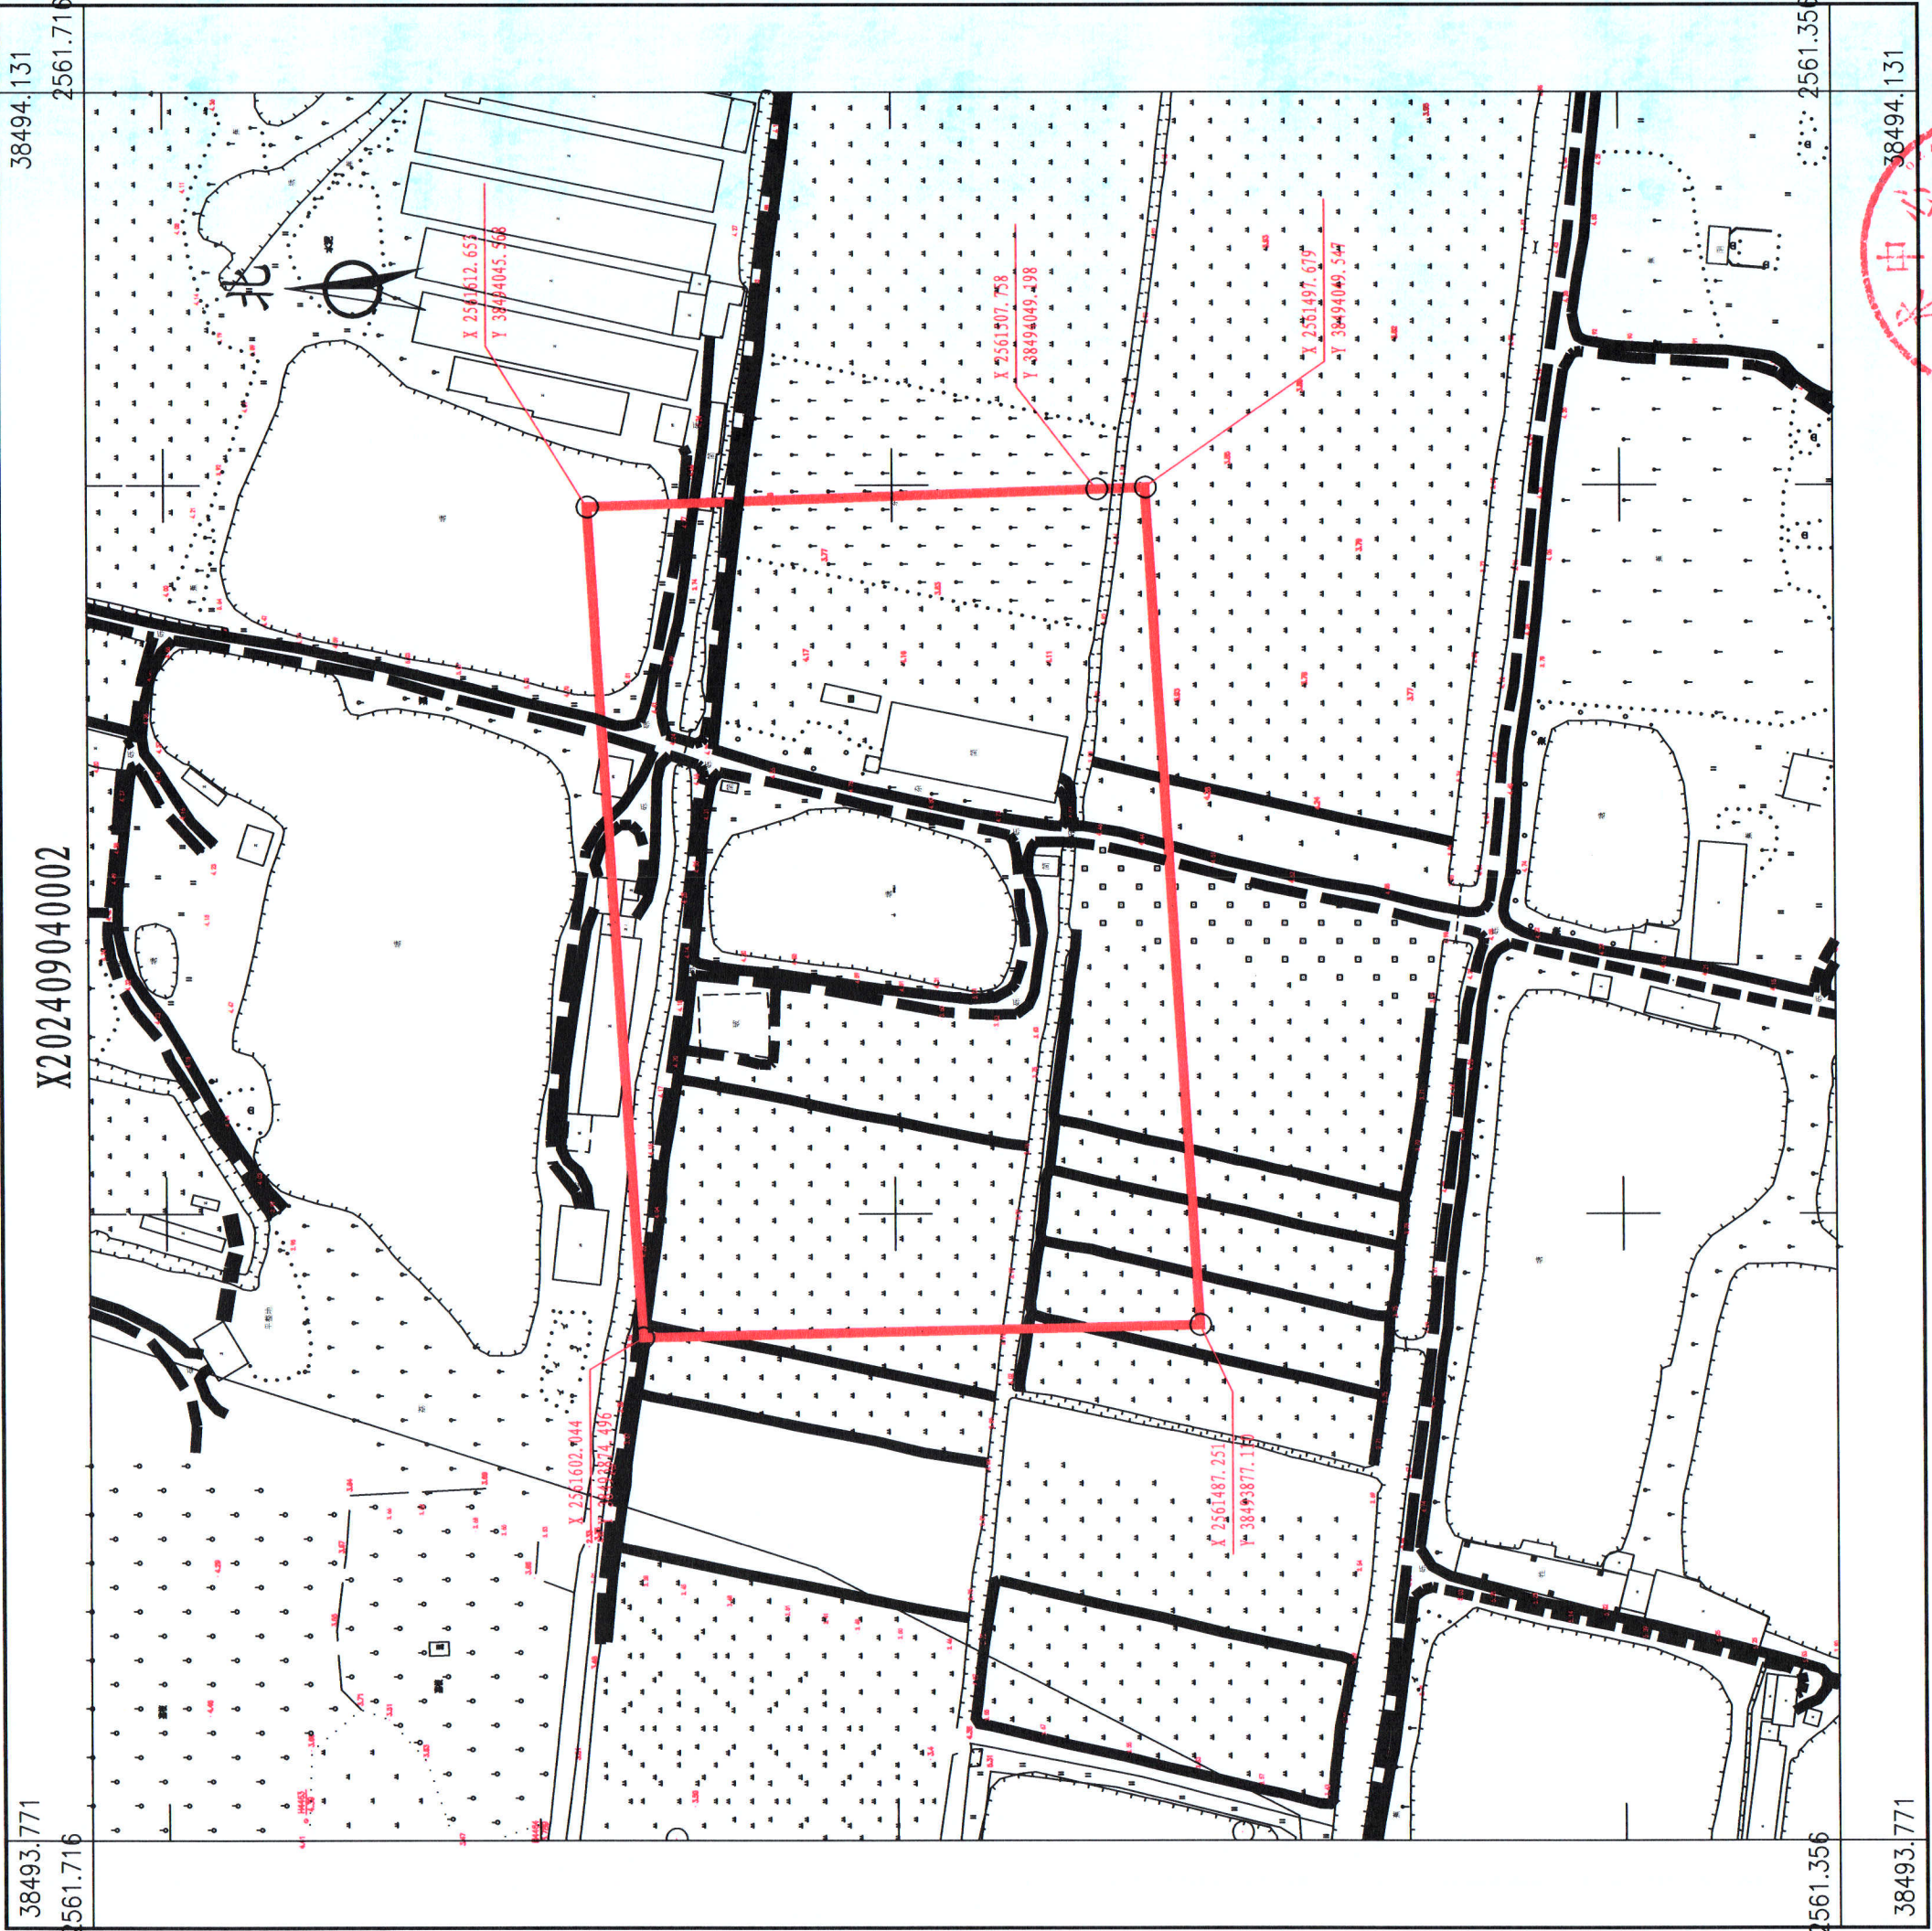

2024年9月数字化测图。面积：19766平方米。
2000国家大地坐标系，1985国家高程基准。
此图单独使用时，不作为权属依据。
1996年版图式。

1:1500

绘图员：杨书哲（广核测绘）
检查员：徐惠标、陈兴武

