


博自然资(用地)挂字【2024】10号用地红线图

界址点坐标表

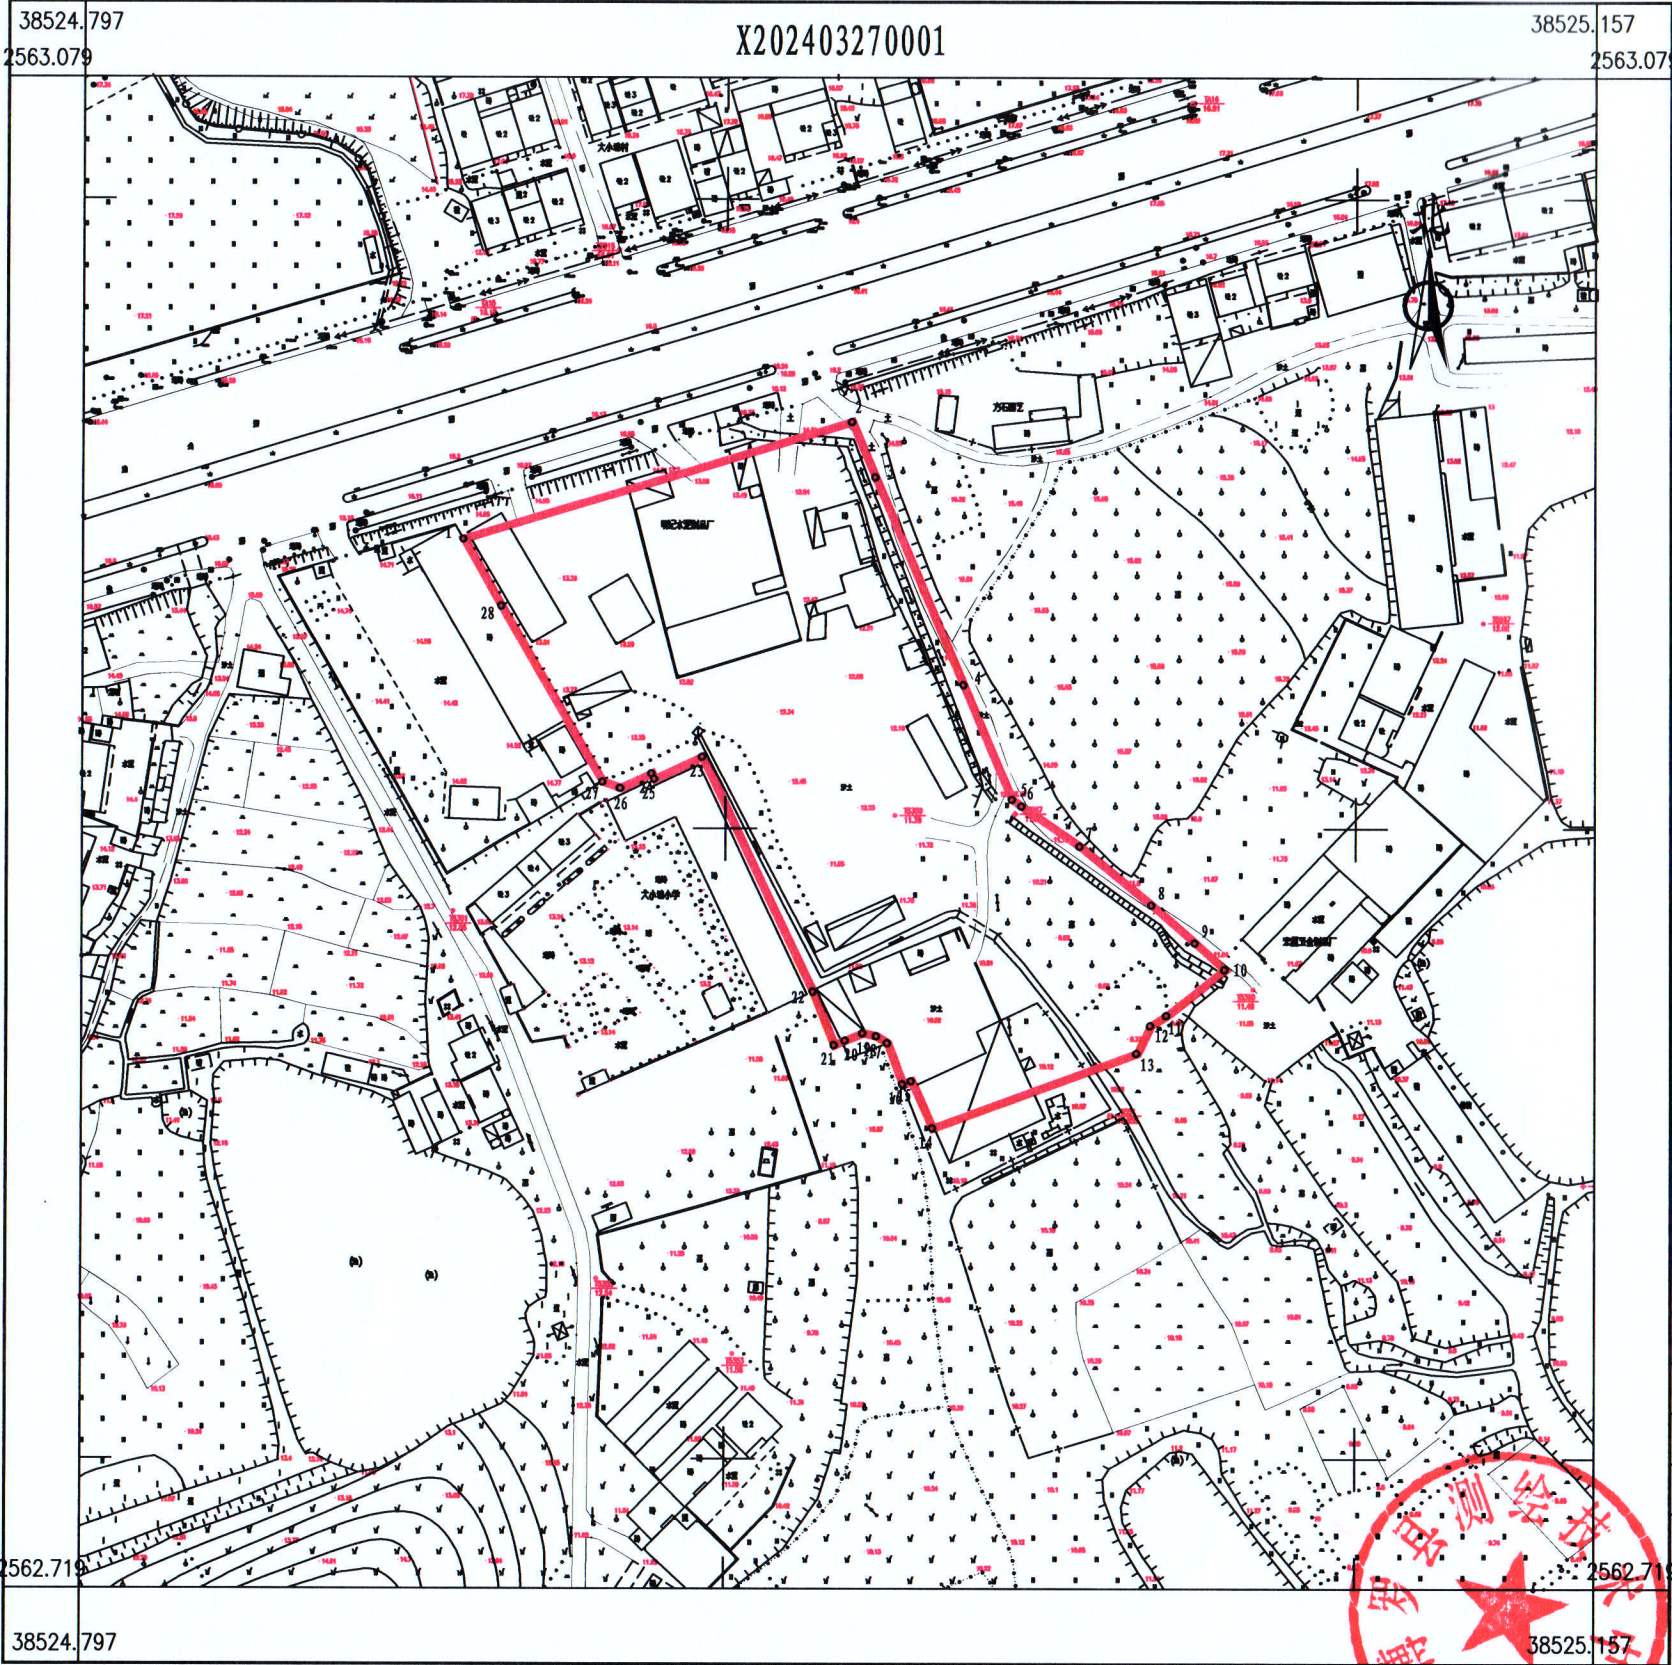

点号	X	Y	边长
1	2562968.866	38524887.511	96.56
2	2562996.884	38524979.920	14.33
3	2562983.704	38524985.542	53.80
4	2562934.214	38525006.652	29.69
5	2562906.905	38525018.301	2.79
6	2562905.322	38525020.594	16.74
7	2562895.812	38525034.366	22.11
8	2562881.831	38525051.495	13.69
9	2562872.781	38525061.772	9.53
10	2562866.482	38525068.924	17.66
11	2562855.559	38525055.050	4.52
12	2562853.142	38525051.235	7.37
13	2562846.498	38525048.045	51.75
14	2562828.658	38524999.465	12.27
15	2562839.852	38524994.452	2.18
16	2562839.124	38524992.402	10.48
17	2562848.941	38524988.743	3.10
18	2562850.589	38524986.123	3.34
19	2562851.315	38524982.861	4.53
20	2562849.558	38524978.681	2.85
21	2562848.454	38524976.054	13.68
22	2562861.174	38524971.019	61.97
23	2562917.143	38524944.420	12.52
24	2562911.769	38524933.113	1.52
25	2562913.140	38524932.461	8.24
26	2562909.572	38524925.037	4.48
27	2562911.059	38524920.813	48.37
28	2562952.969	38524896.669	18.35
1	2562968.866	38524887.511	
S=13114 平方米 合19.6715亩			

博罗县测绘技术中心

2024年3月数字化测图。面积：13114平方米。
2000国家大地坐标系，1985国家高程基准。
此图单独使用时，不作为权属依据。
1996年版图式。

1:1800

绘图员：杨书哲(广核测绘)
检查员：徐惠标、陈兴武