


博自然资（用地）挂字[2023]70号用地红线图

界址点坐标表

点号	X	Y	边长
1	2562197.442	38495098.496	271.55
2	2562242.538	38495366.276	2.14
3	2562240.641	38495365.291	11.56
4	2562230.474	38495359.783	11.56
5	2562220.406	38495354.099	11.56
6	2562210.437	38495348.240	11.56
7	2562200.573	38495342.208	11.56
8	2562190.815	38495336.005	11.56
9	2562181.167	38495329.633	27.52
10	2562158.340	38495314.267	55.67
11	2562112.336	38495282.922	198.22
12	2562098.751	38495085.163	99.59
1	2562197.442	38495098.496	

S=25443 平方米 合38.16亩

博罗县测绘技术中心

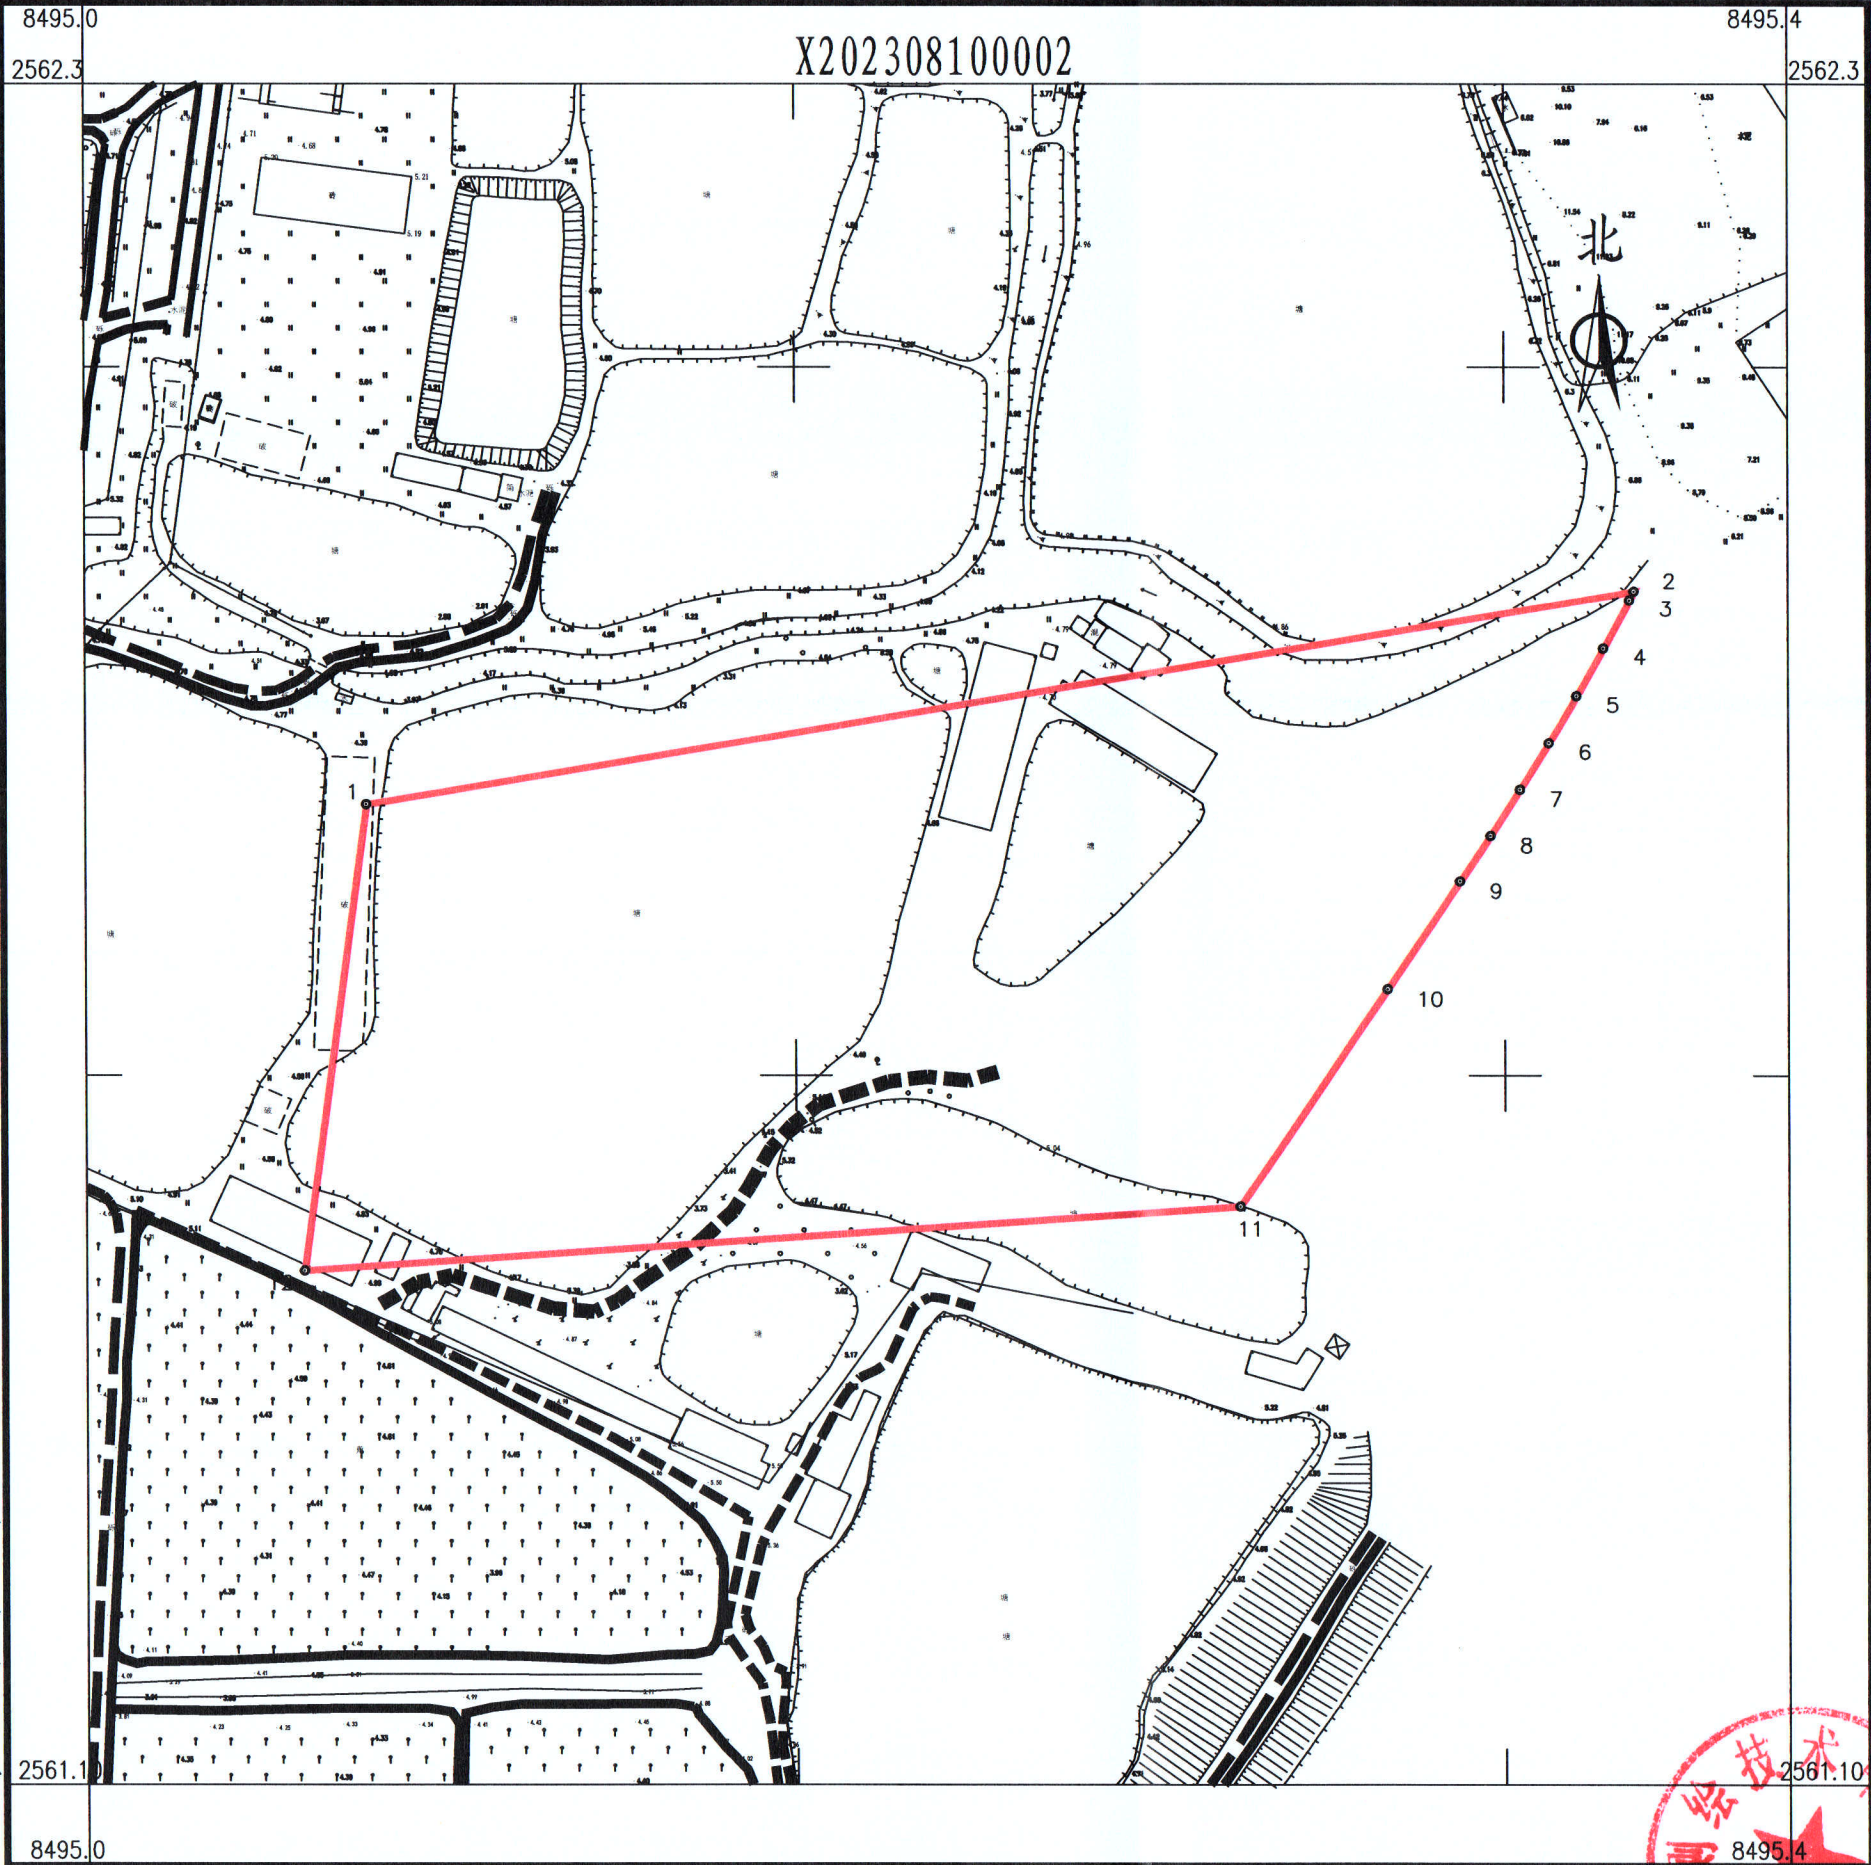

2023年8月数字化测图。面积：25443平方米。
2000国家大地坐标系，1985国家高程基准。
此图单独使用时，不作为权属依据。
2017年版图式。

1:1600

绘图员：杨书哲（广核测绘）
检查员：徐惠标，陈兴武