

建设用地红线界限图

业务编号	20260225-YD0001	图件编号	YD20260003
土地坐落	惠州市东江新城片区DJXC-34-01地块		
土地用途	零售商业用地		
用地总面积	3858.00平方米		
宗地使用权面积(地表)	3858.00平方米	规划道路用地面积	
宗地使用权面积(地下)		道路绿化用地面积	
勘测人	艾强	绘图人	谭伯卿
勘测日期	2026年3月5日	出图日期	2026年3月24日
比例尺	1:600		
坐标系	2000国家大地坐标系, 中央子午线114° 00' 1985国家高程基准		

惠州市自然资源规划勘测院
出图专用章(1)

出图单位: 惠州市自然资源规划勘测院


备注

说明

- 1、我单位受惠州市自然资源局委托, 对本宗地进行测绘并绘制该红线图。
- 2、图中规划信息以最新规划信息为准。

图例

- 用地红线
- 建筑红线
- 城市规划道路干道
- 城市规划道路中线
- 现状通道

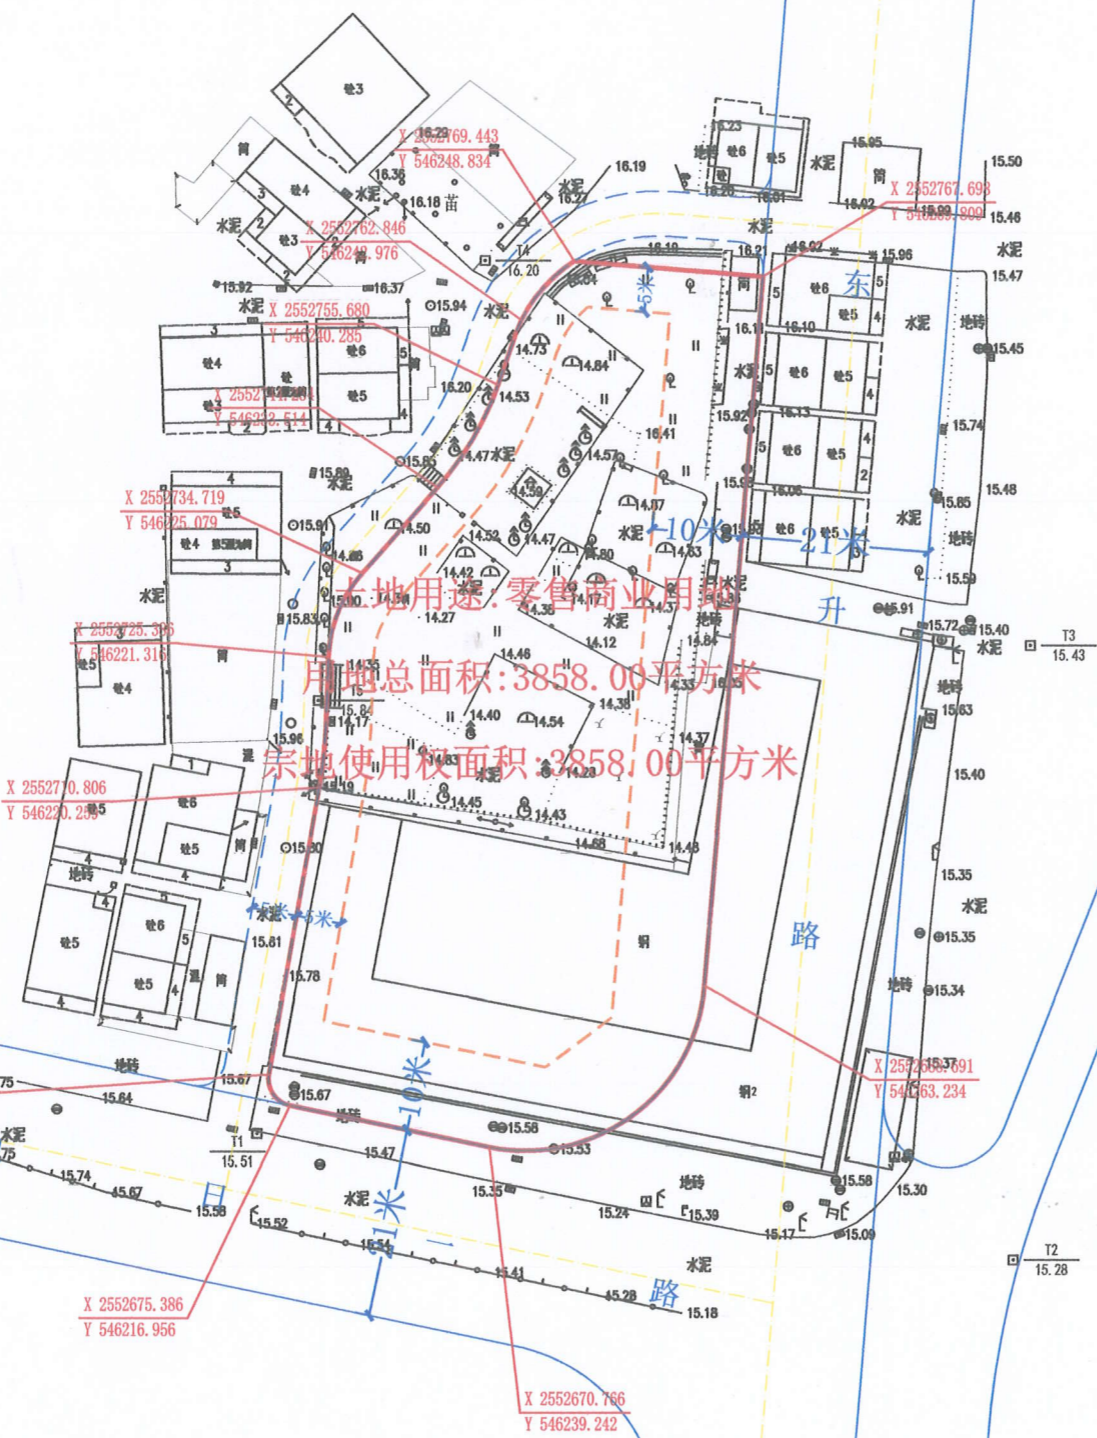

三
环
东
路