


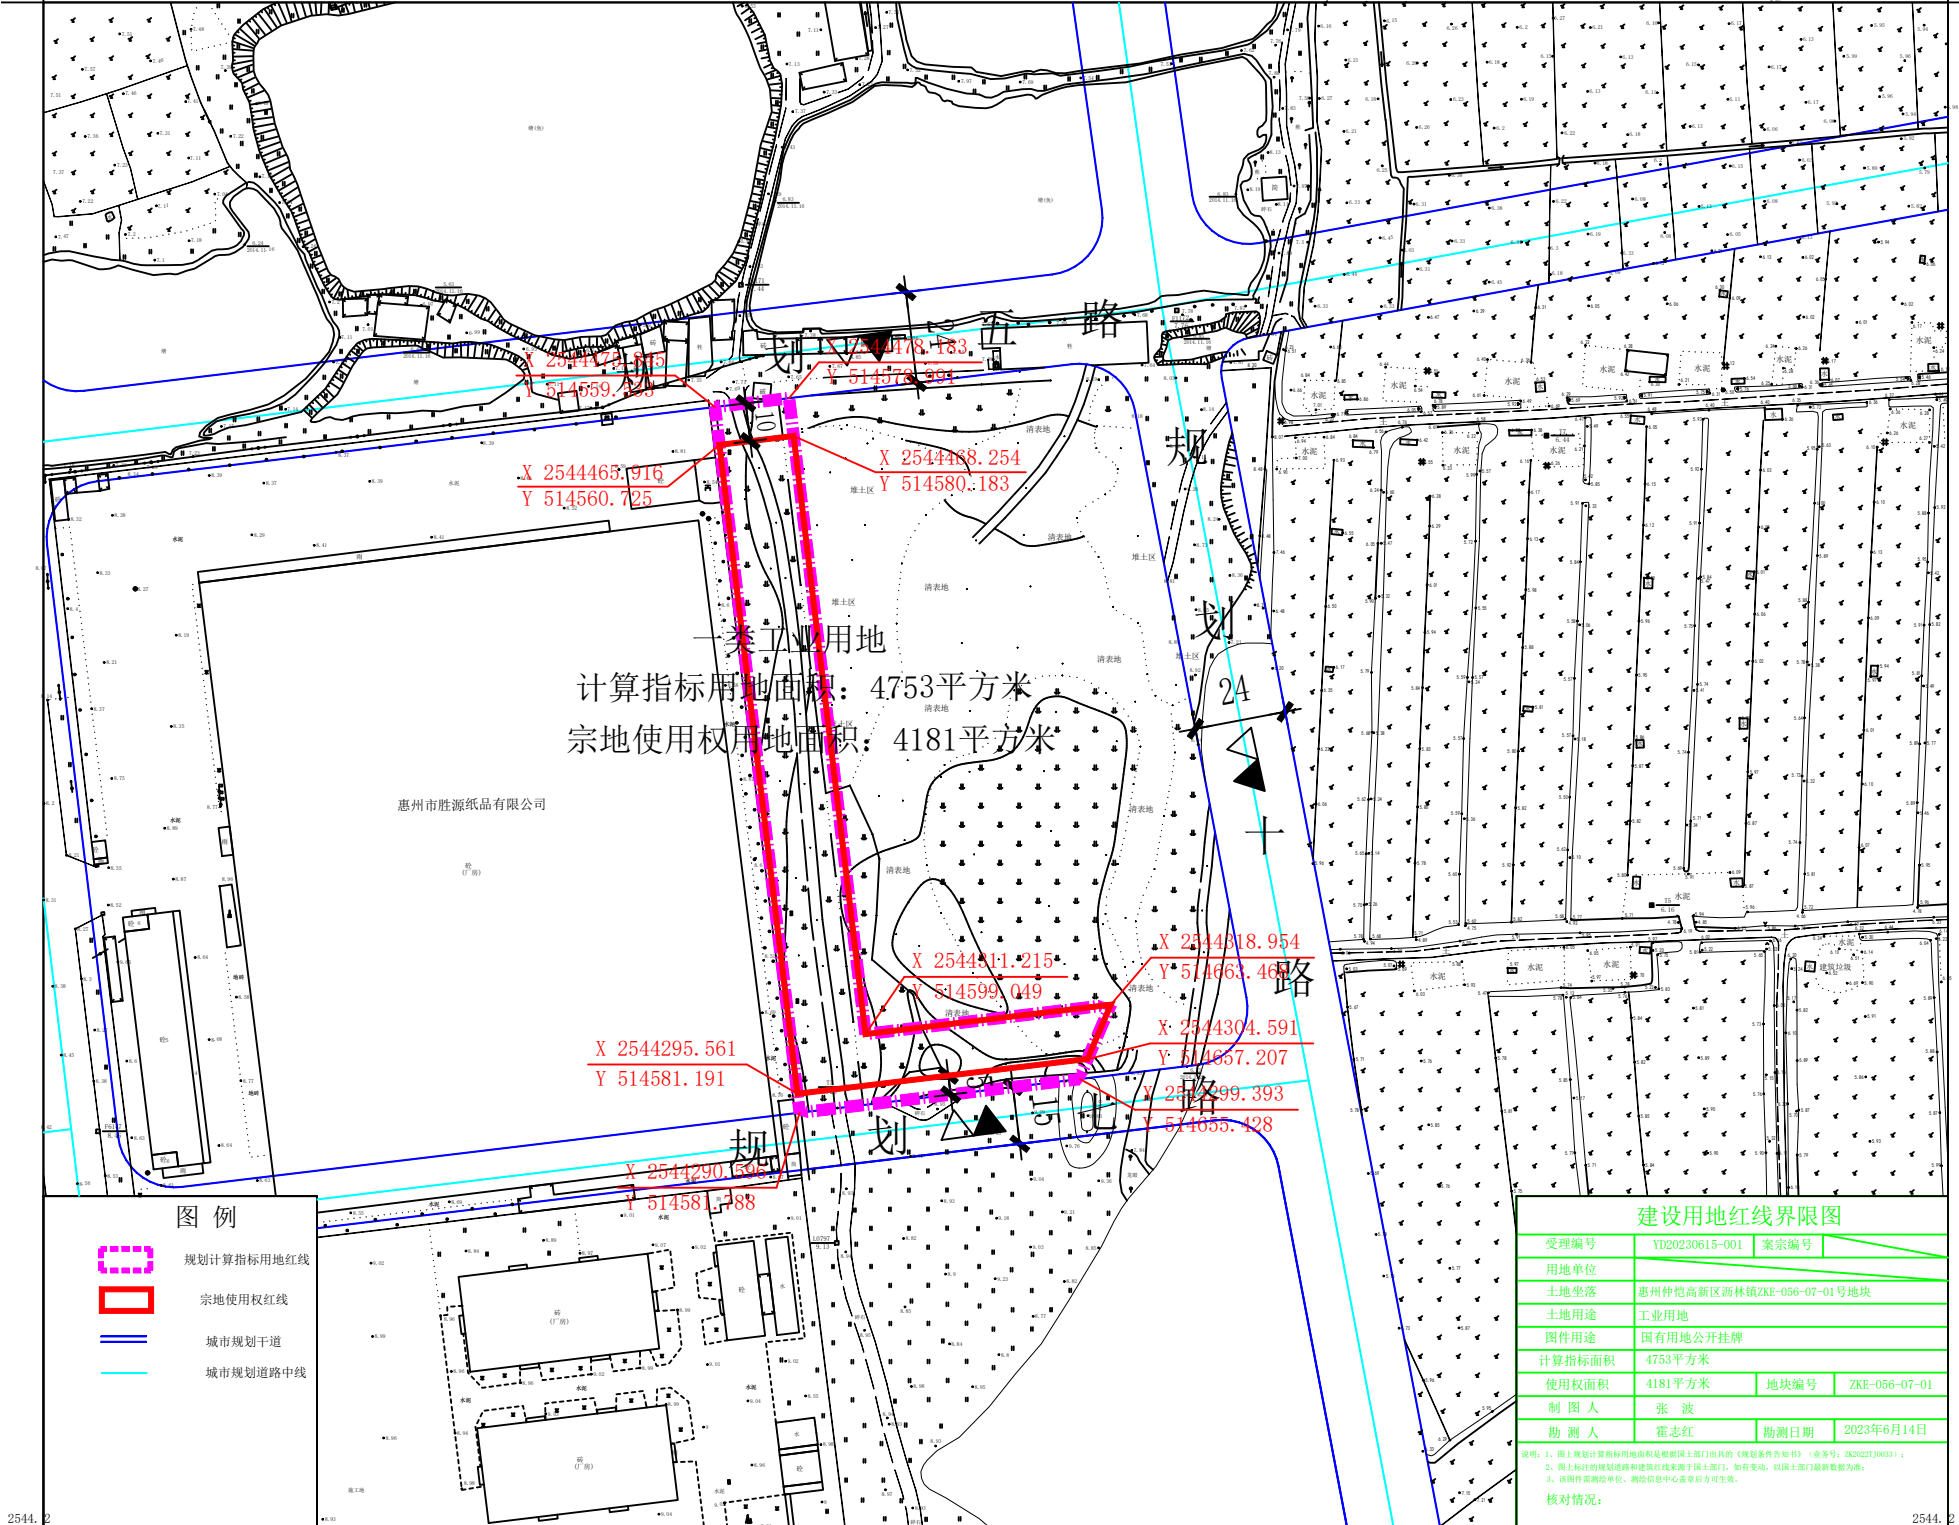

图例



规划计算指标用地红线



宗地使用权红线



城市规划干道



城市规划道路中线

建设用地红线界限图

受理编号	YD20230615-001	案宗编号	
用地单位			
土地坐落	惠州仲恺高新区沥林镇ZKE-056-07-01号地块		
土地用途	工业用地		
图件用途	国有用地公开挂牌		
计算指标面积	4753平方米		
使用权面积	4181平方米	地块编号	ZKE-056-07-01
制 图 人	张 波		
勘 测 人	霍志红	勘测日期	2023年6月14日

说明: 1、图上规划计算指标用地面积是根据国土部门出具的《规划条件告知书》(业务号: ZK0227J003) ;
2、图上标注的规划道路和建筑红线来源于国土部门,如有变动,以国土部门最新数据为准;
3、图件仅供参考,不作为法律依据,测绘信息中心盖章后方可生效。

核对情况: