


博自然资（用地）挂字【2023】54号用地红线图

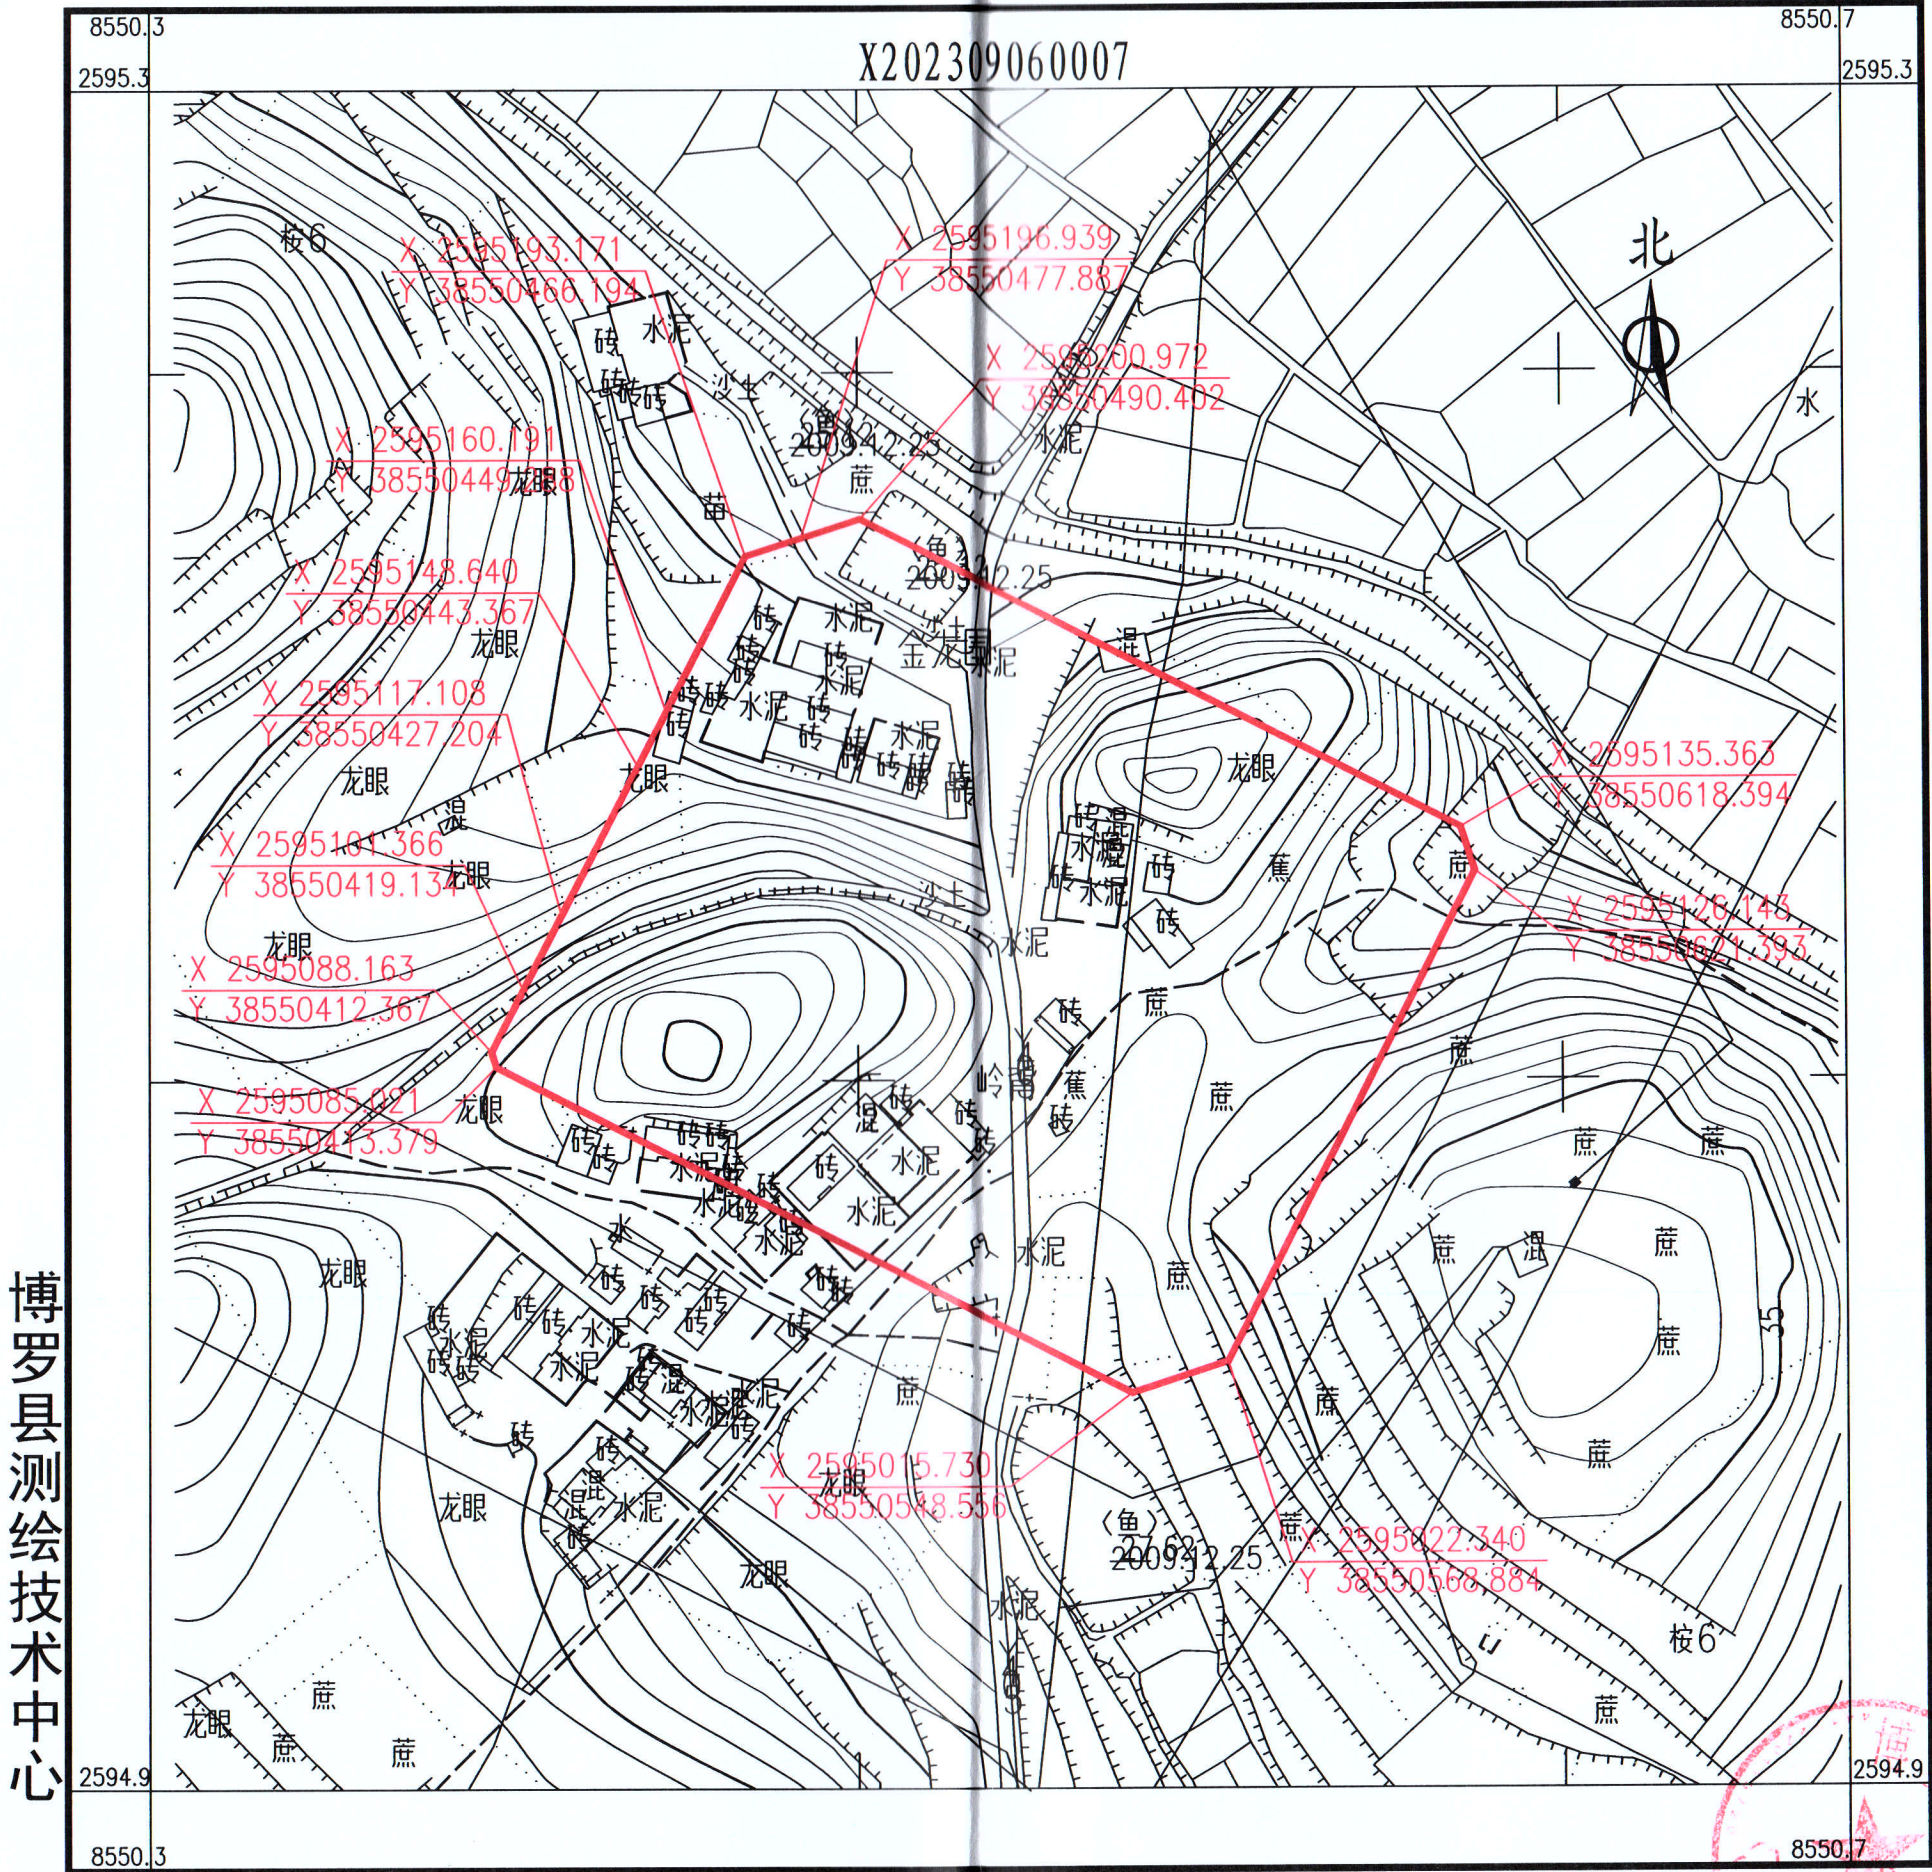

博罗县测绘技术中心