


博自然资（用地）挂字 2026 24号

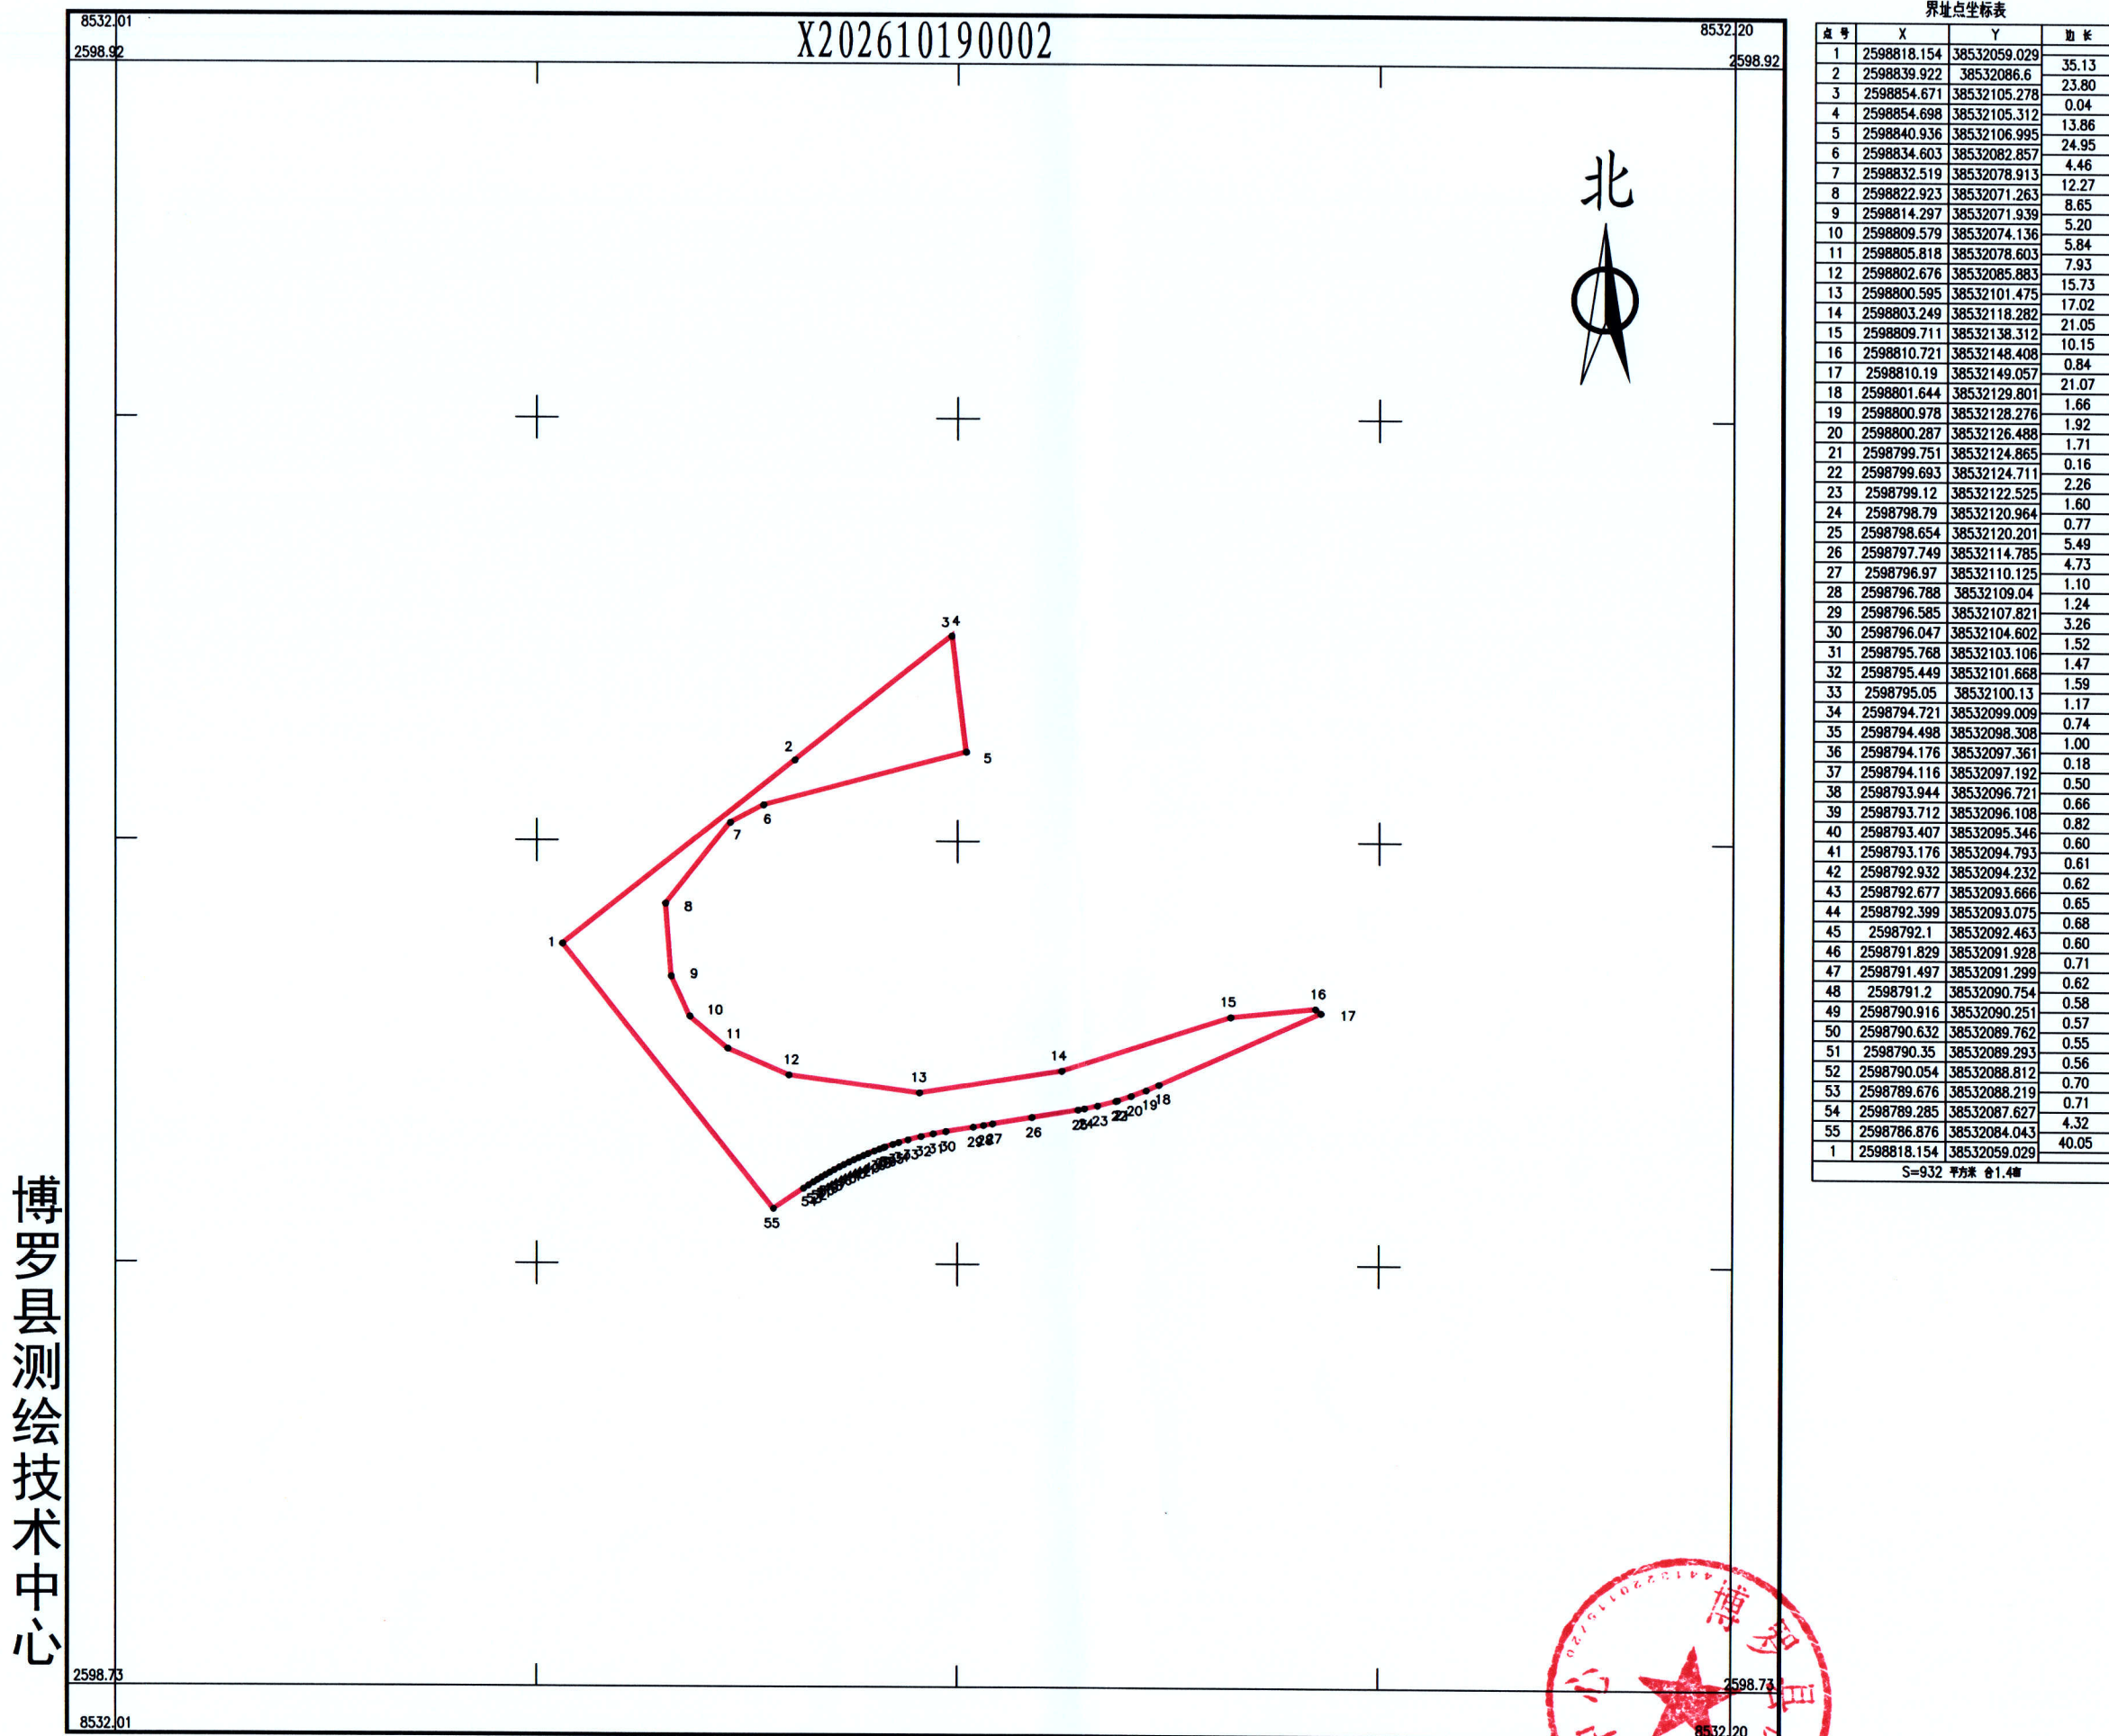


2026年10月数字化测图。面积：932平方米。
2000国家大地坐标系，1985国家高程基准。
此图单独使用时，不作为权属依据。
2017年版图式。

1: 800

绘图员：赖文杰
检查员：陈兴武

博自然资（用地）挂字 2026 24号

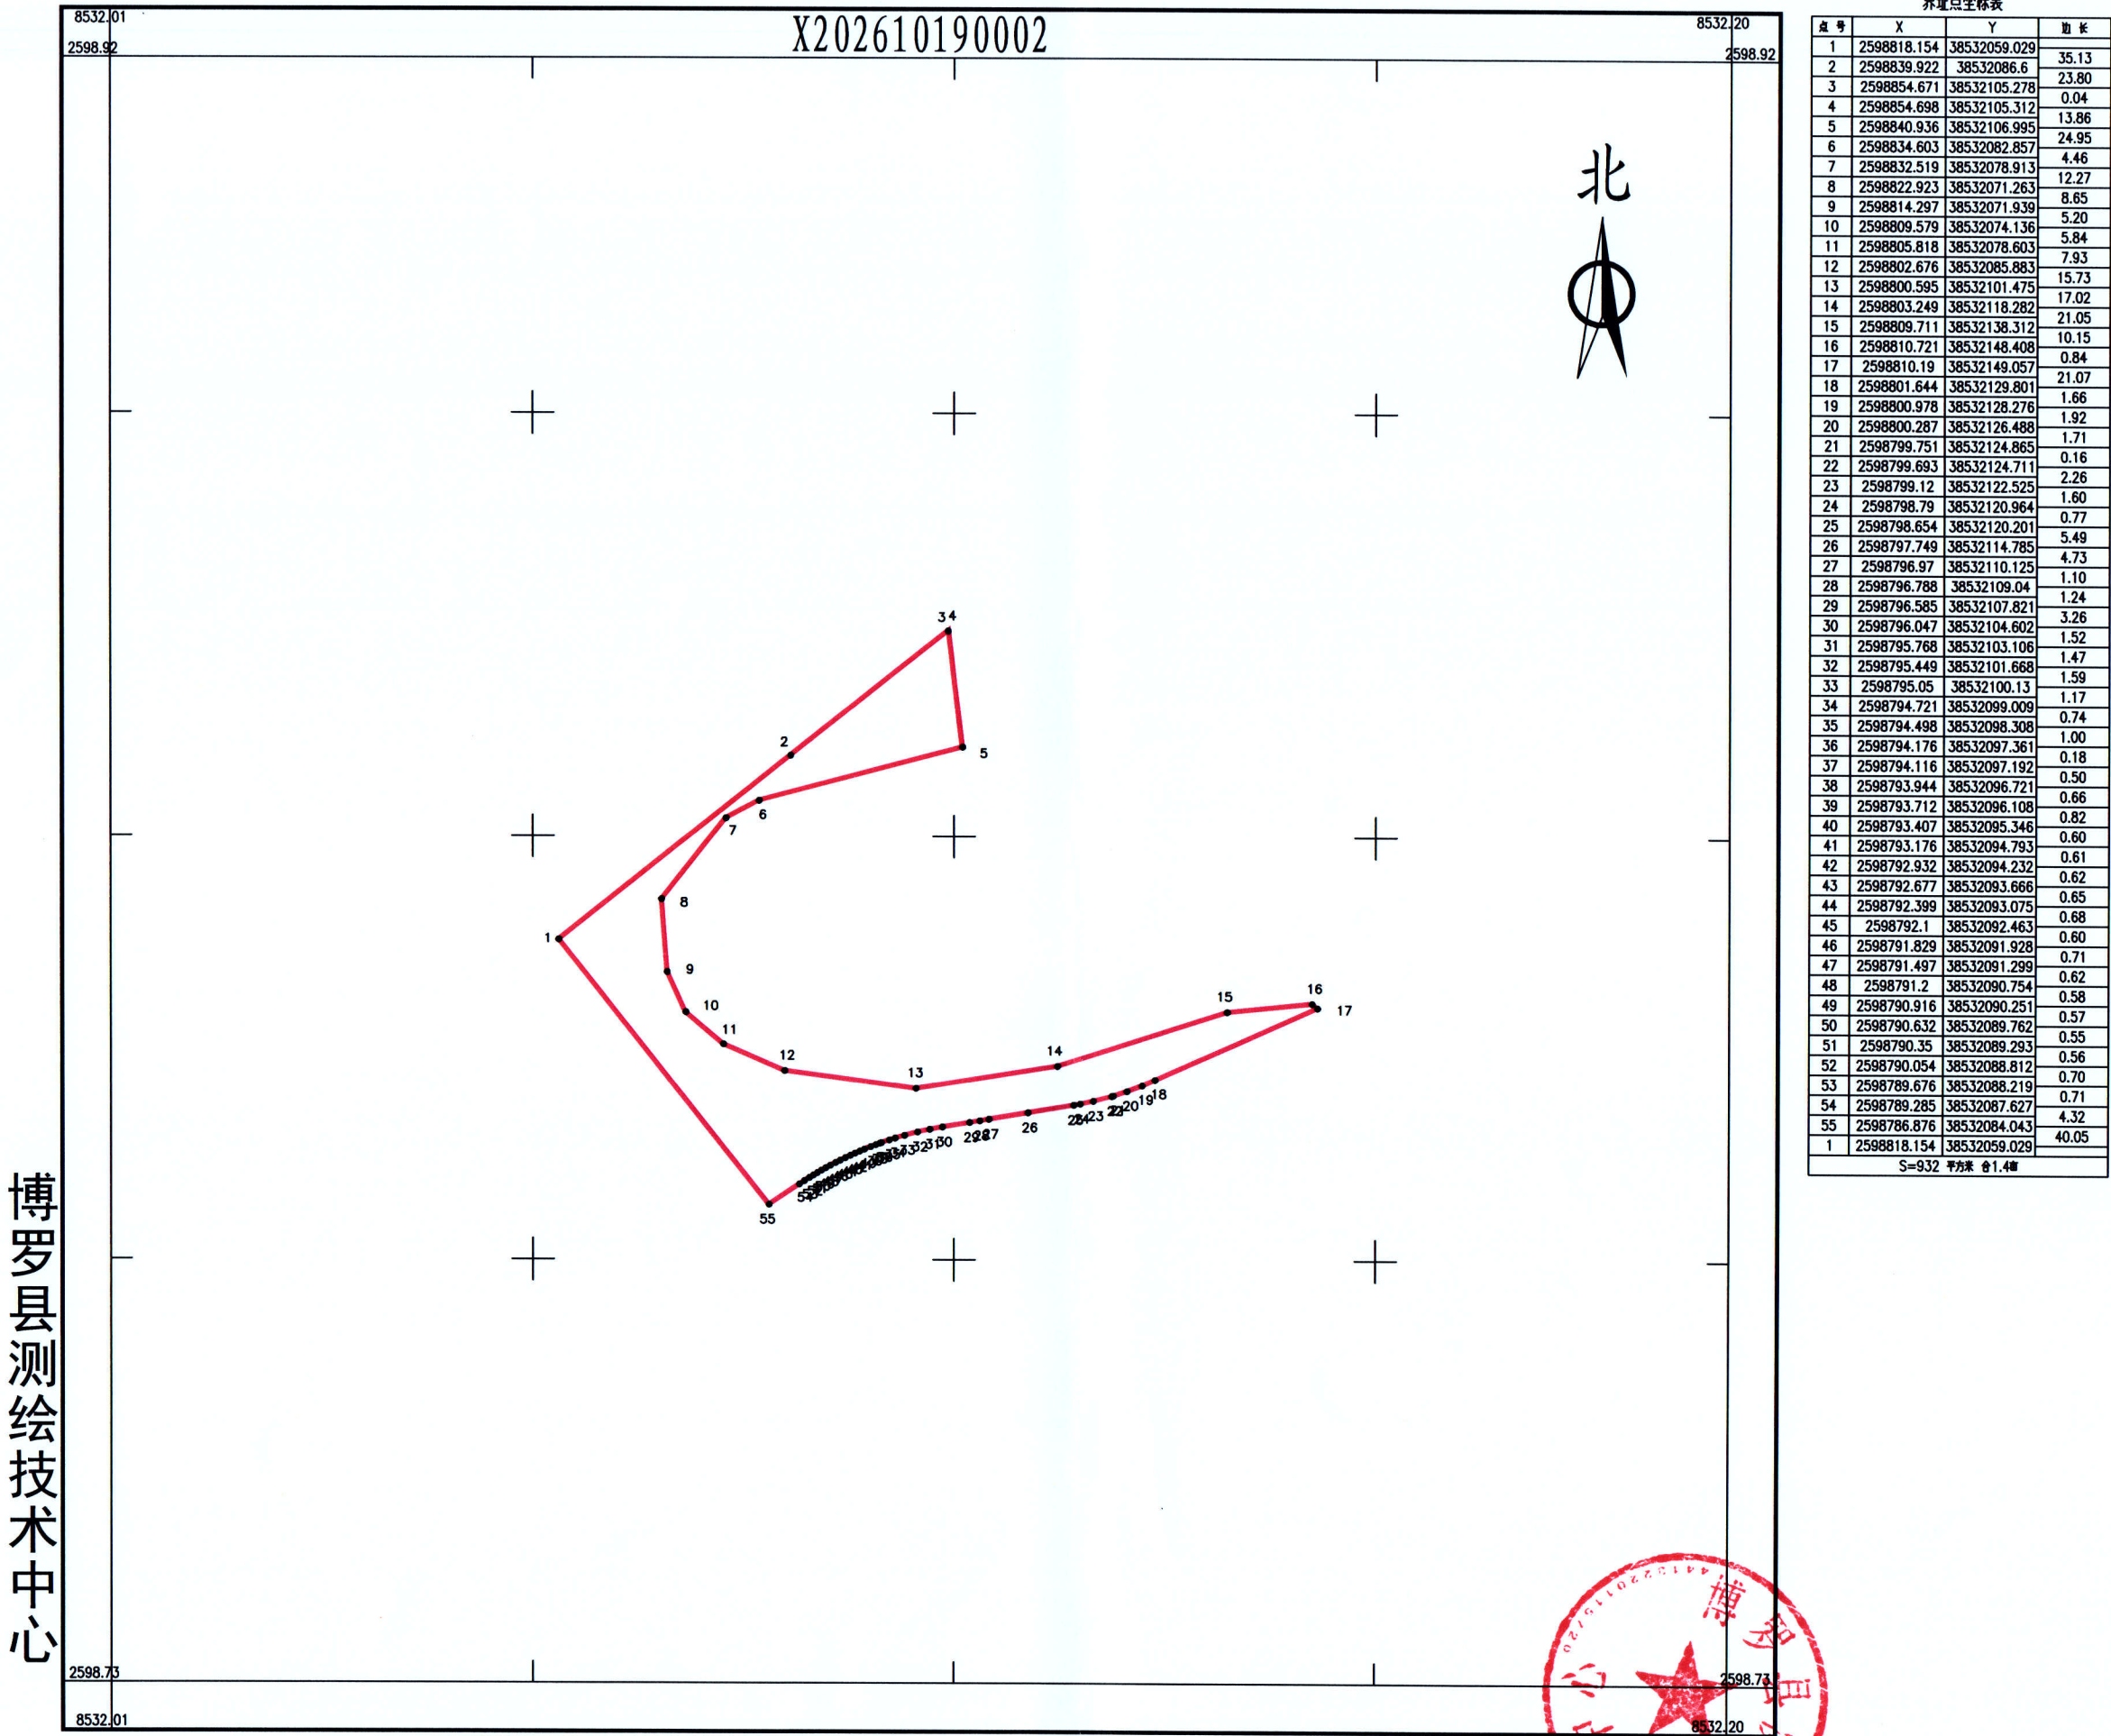

界址点坐标表			
点号	X	Y	边长
1	2598818.154	38532059.029	35.13
2	2598839.922	38532086.6	23.80
3	2598854.671	38532105.278	0.04
4	2598854.698	38532105.312	13.86
5	2598840.936	38532106.995	24.95
6	2598834.603	38532082.857	4.46
7	2598832.519	38532078.913	12.27
8	2598822.923	38532071.263	8.65
9	2598814.297	38532071.939	5.20
10	2598809.579	38532074.136	5.84
11	2598805.818	38532078.603	7.93
12	2598802.676	38532085.883	15.73
13	2598800.595	38532101.475	17.02
14	2598803.249	38532118.282	21.05
15	2598809.711	38532138.312	10.15
16	2598810.721	38532148.408	0.84
17	2598810.19	38532149.057	21.07
18	2598801.644	38532129.801	1.66
19	2598800.978	38532128.276	1.92
20	2598800.287	38532126.488	1.71
21	2598799.751	38532124.865	0.16
22	2598799.693	38532124.711	2.26
23	2598799.12	38532122.525	1.60
24	2598798.79	38532120.964	0.77
25	2598798.654	38532120.201	5.49
26	2598797.749	38532114.785	4.73
27	2598796.97	38532110.125	1.10
28	2598796.788	38532109.04	1.24
29	2598796.585	38532107.821	3.26
30	2598796.047	38532104.602	1.52
31	2598795.768	38532103.106	1.47
32	2598795.449	38532101.668	1.59
33	2598795.05	38532100.13	1.17
34	2598794.721	38532099.009	0.74
35	2598794.498	38532098.308	1.00
36	2598794.176	38532097.361	0.18
37	2598794.116	38532097.192	0.50
38	2598793.944	38532096.721	0.66
39	2598793.712	38532096.108	0.82
40	2598793.407	38532095.346	0.60
41	2598793.176	38532094.793	0.61
42	2598792.932	38532094.232	0.62
43	2598792.677	38532093.666	0.65
44	2598792.399	38532093.075	0.68
45	2598792.1	38532092.463	0.60
46	2598791.829	38532091.928	0.71
47	2598791.497	38532091.299	0.62
48	2598791.2	38532090.754	0.58
49	2598790.916	38532090.251	0.57
50	2598790.632	38532089.762	0.55
51	2598790.35	38532089.293	0.56
52	2598790.054	38532088.812	0.70
53	2598789.676	38532088.219	0.71
54	2598789.285	38532087.627	4.32
55	2598786.876	38532084.043	40.05
1	2598818.154	38532059.029	
S=932 平方米 合1.4亩			

博罗县测绘技术中心

2026年10月数字化测图。面积：932平方米。
2000国家大地坐标系，1985国家高程基准。
此图单独使用时，不作为权属依据。
2017年版图式。

1:800

绘图员：赖文杰
检查员：陈兴武

