


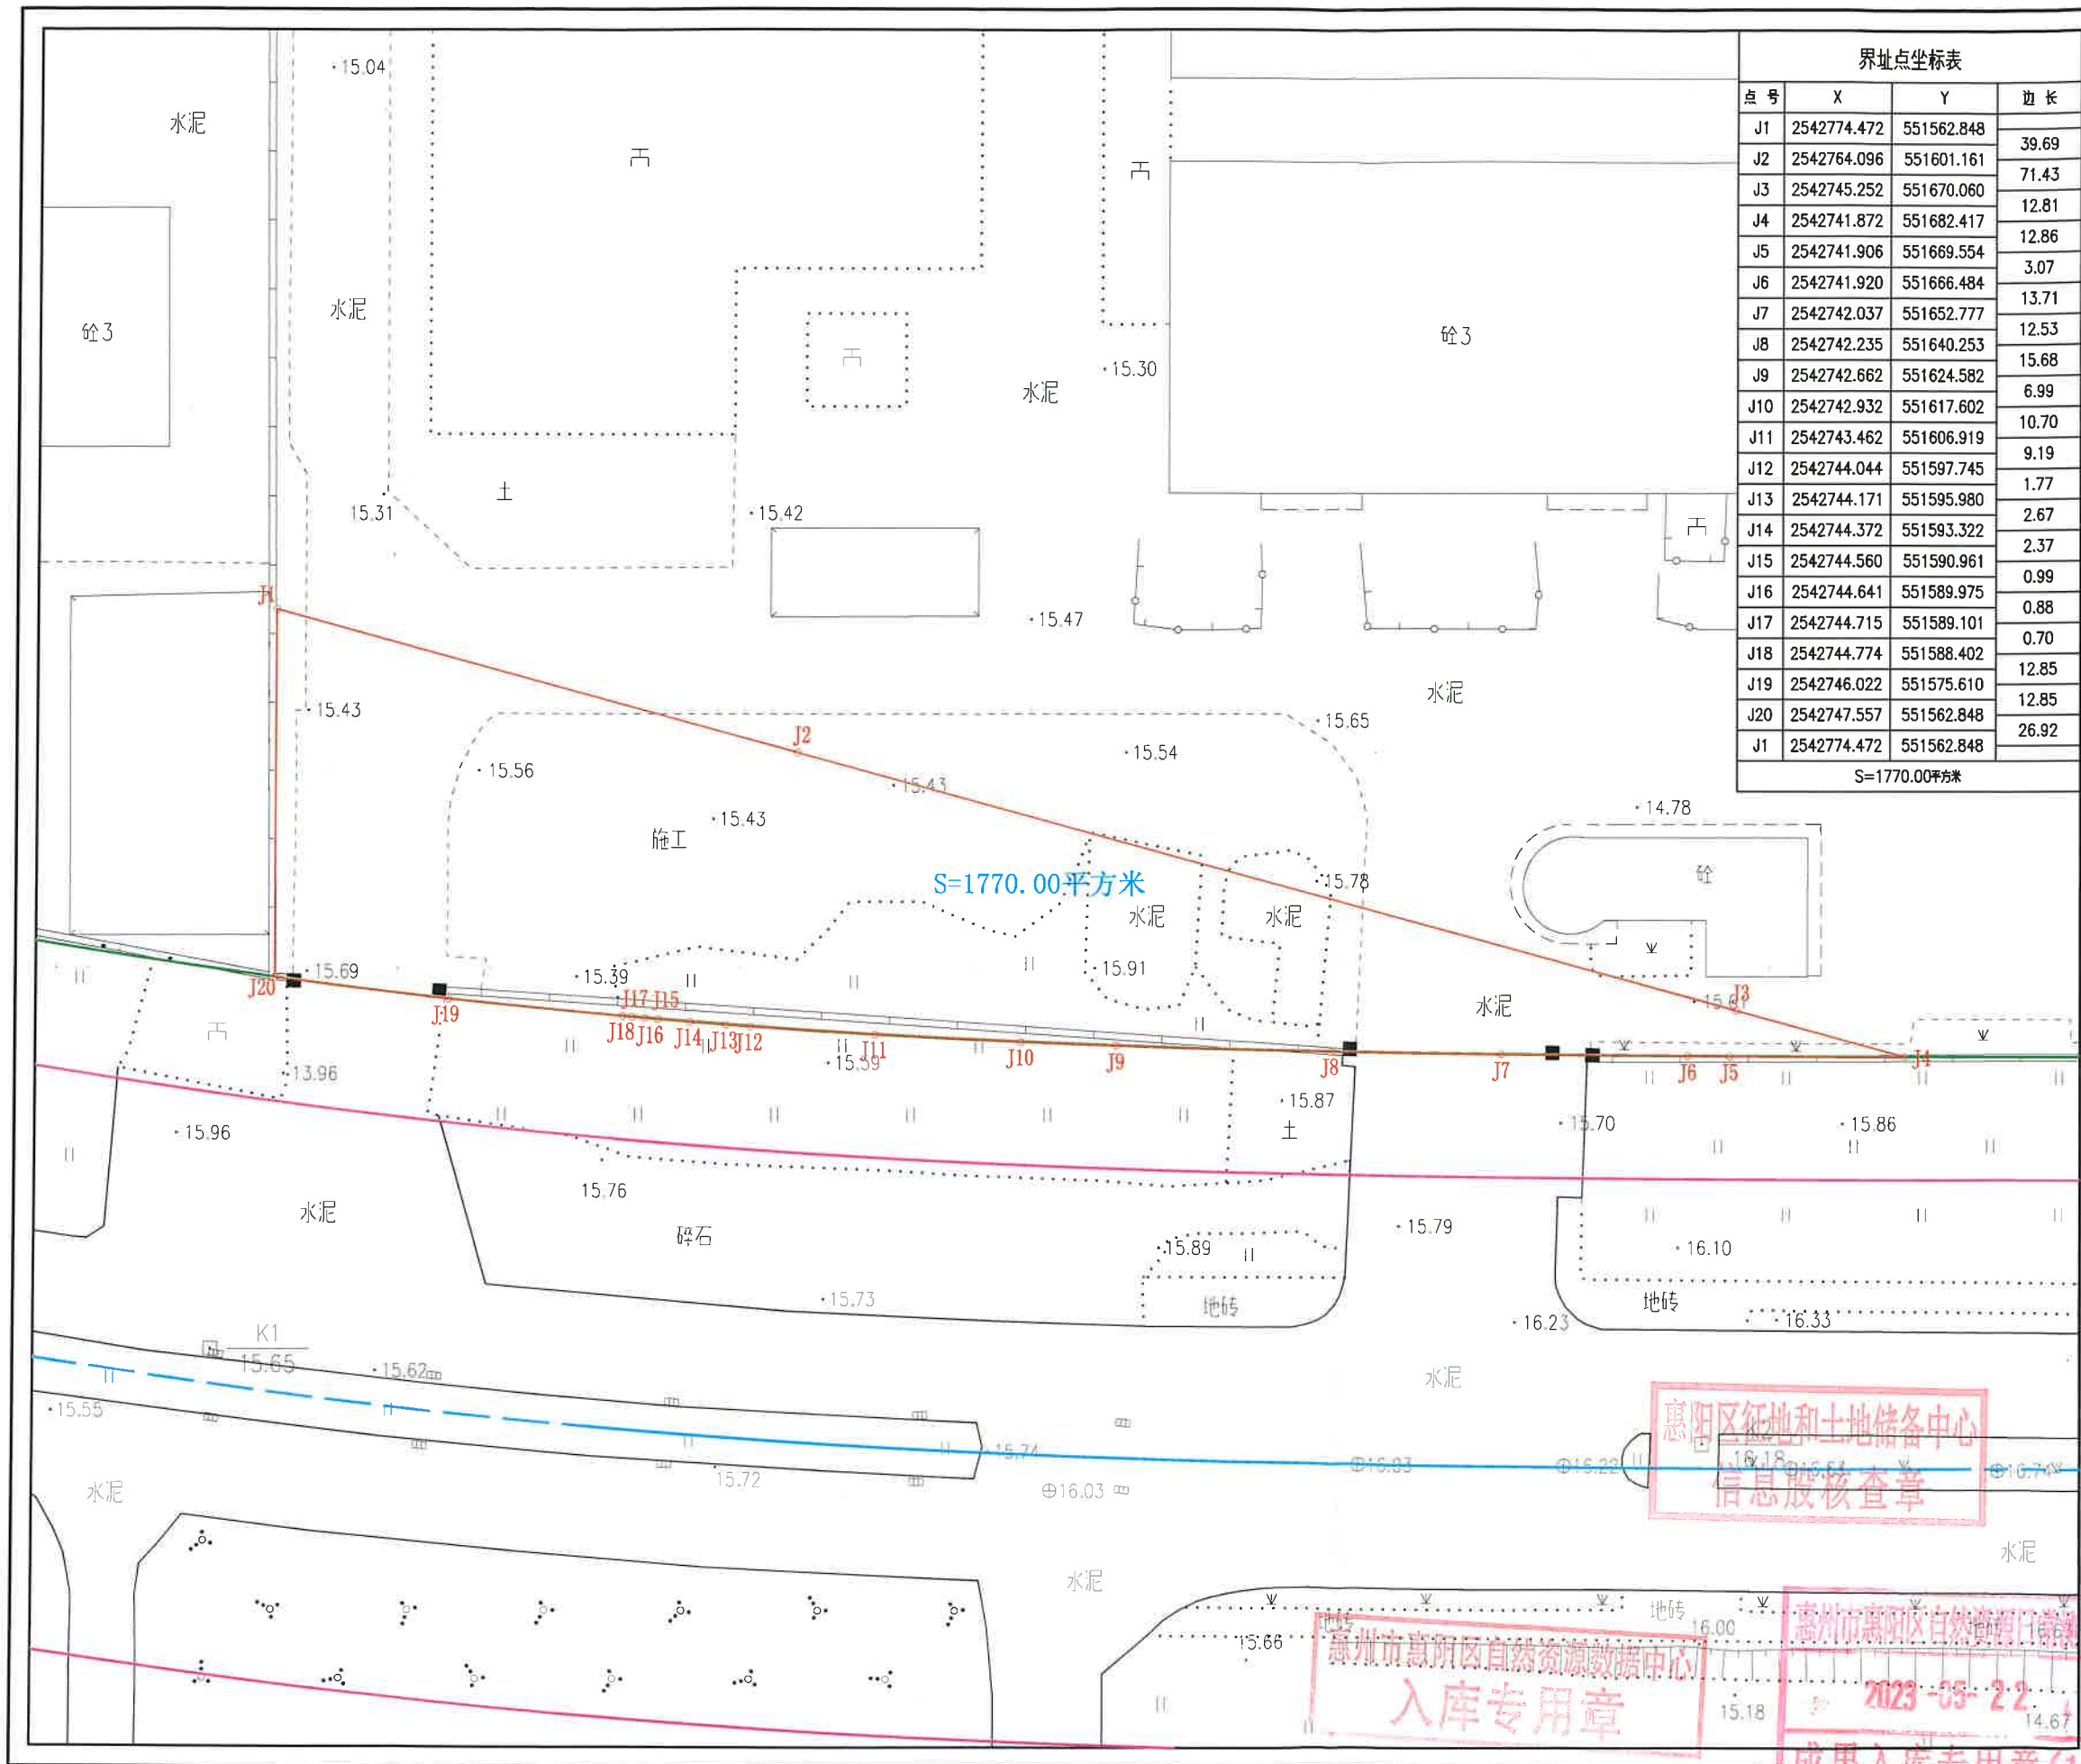

界址点坐标表			
点号	X	Y	边长
J1	2542774.472	551562.848	39.69
J2	2542764.096	551601.161	71.43
J3	2542745.252	551670.060	12.81
J4	2542741.872	551682.417	12.86
J5	2542741.906	551669.554	3.07
J6	2542741.920	551666.484	13.71
J7	2542742.037	551652.777	12.53
J8	2542742.235	551640.253	15.68
J9	2542742.662	551624.582	6.99
J10	2542742.932	551617.602	10.70
J11	2542743.462	551606.919	9.19
J12	2542744.044	551597.745	1.77
J13	2542744.171	551595.980	2.67
J14	2542744.372	551593.322	2.37
J15	2542744.560	551590.961	0.99
J16	2542744.641	551589.975	0.88
J17	2542744.715	551589.101	0.70
J18	2542744.774	551588.402	12.85
J19	2542746.022	551575.610	12.85
J20	2542747.557	551562.848	26.92
J1	2542774.472	551562.848	
S=1770.00平方米			

广东经纬土地勘测规划科技有限公司
自然资源日常管理测绘技术服务项目

土地勘测定界图

受理编号	FDJ20230518003
委托出图方	惠州市惠阳区自然资源局
土地坐落	惠州市惠阳区永湖镇
宗地面积	1770.00平方米
测绘编号	JW-Y23051821
宗地编码	441303108212GB00062

勘测定界单位签注

宗地界线和现状建设情况说明：
1、地块界线依据惠州市惠阳区永湖镇人民政府盖章图纸绘出。
2、现状为施工地和水泥地。

资料专用章

宗地界线调整审核			
坐标系	2000国家大地坐标系	高程系	1985国家高程基准
比例尺	1:500	测量员	符静
检查员	曾国柱	项目负责人	李梅
备注	本图只表明宗地位置、范围、面积。		
制图日期	2023年5月18日		

质量监管单位签注

广东省国土资源测绘院
惠州市自然资源规划勘测院

审查人 林文 审查日期 2023.5.22

图例：		宗地界线
		城市绿线
		道路中心线
		道路侧石线
		道路红线