
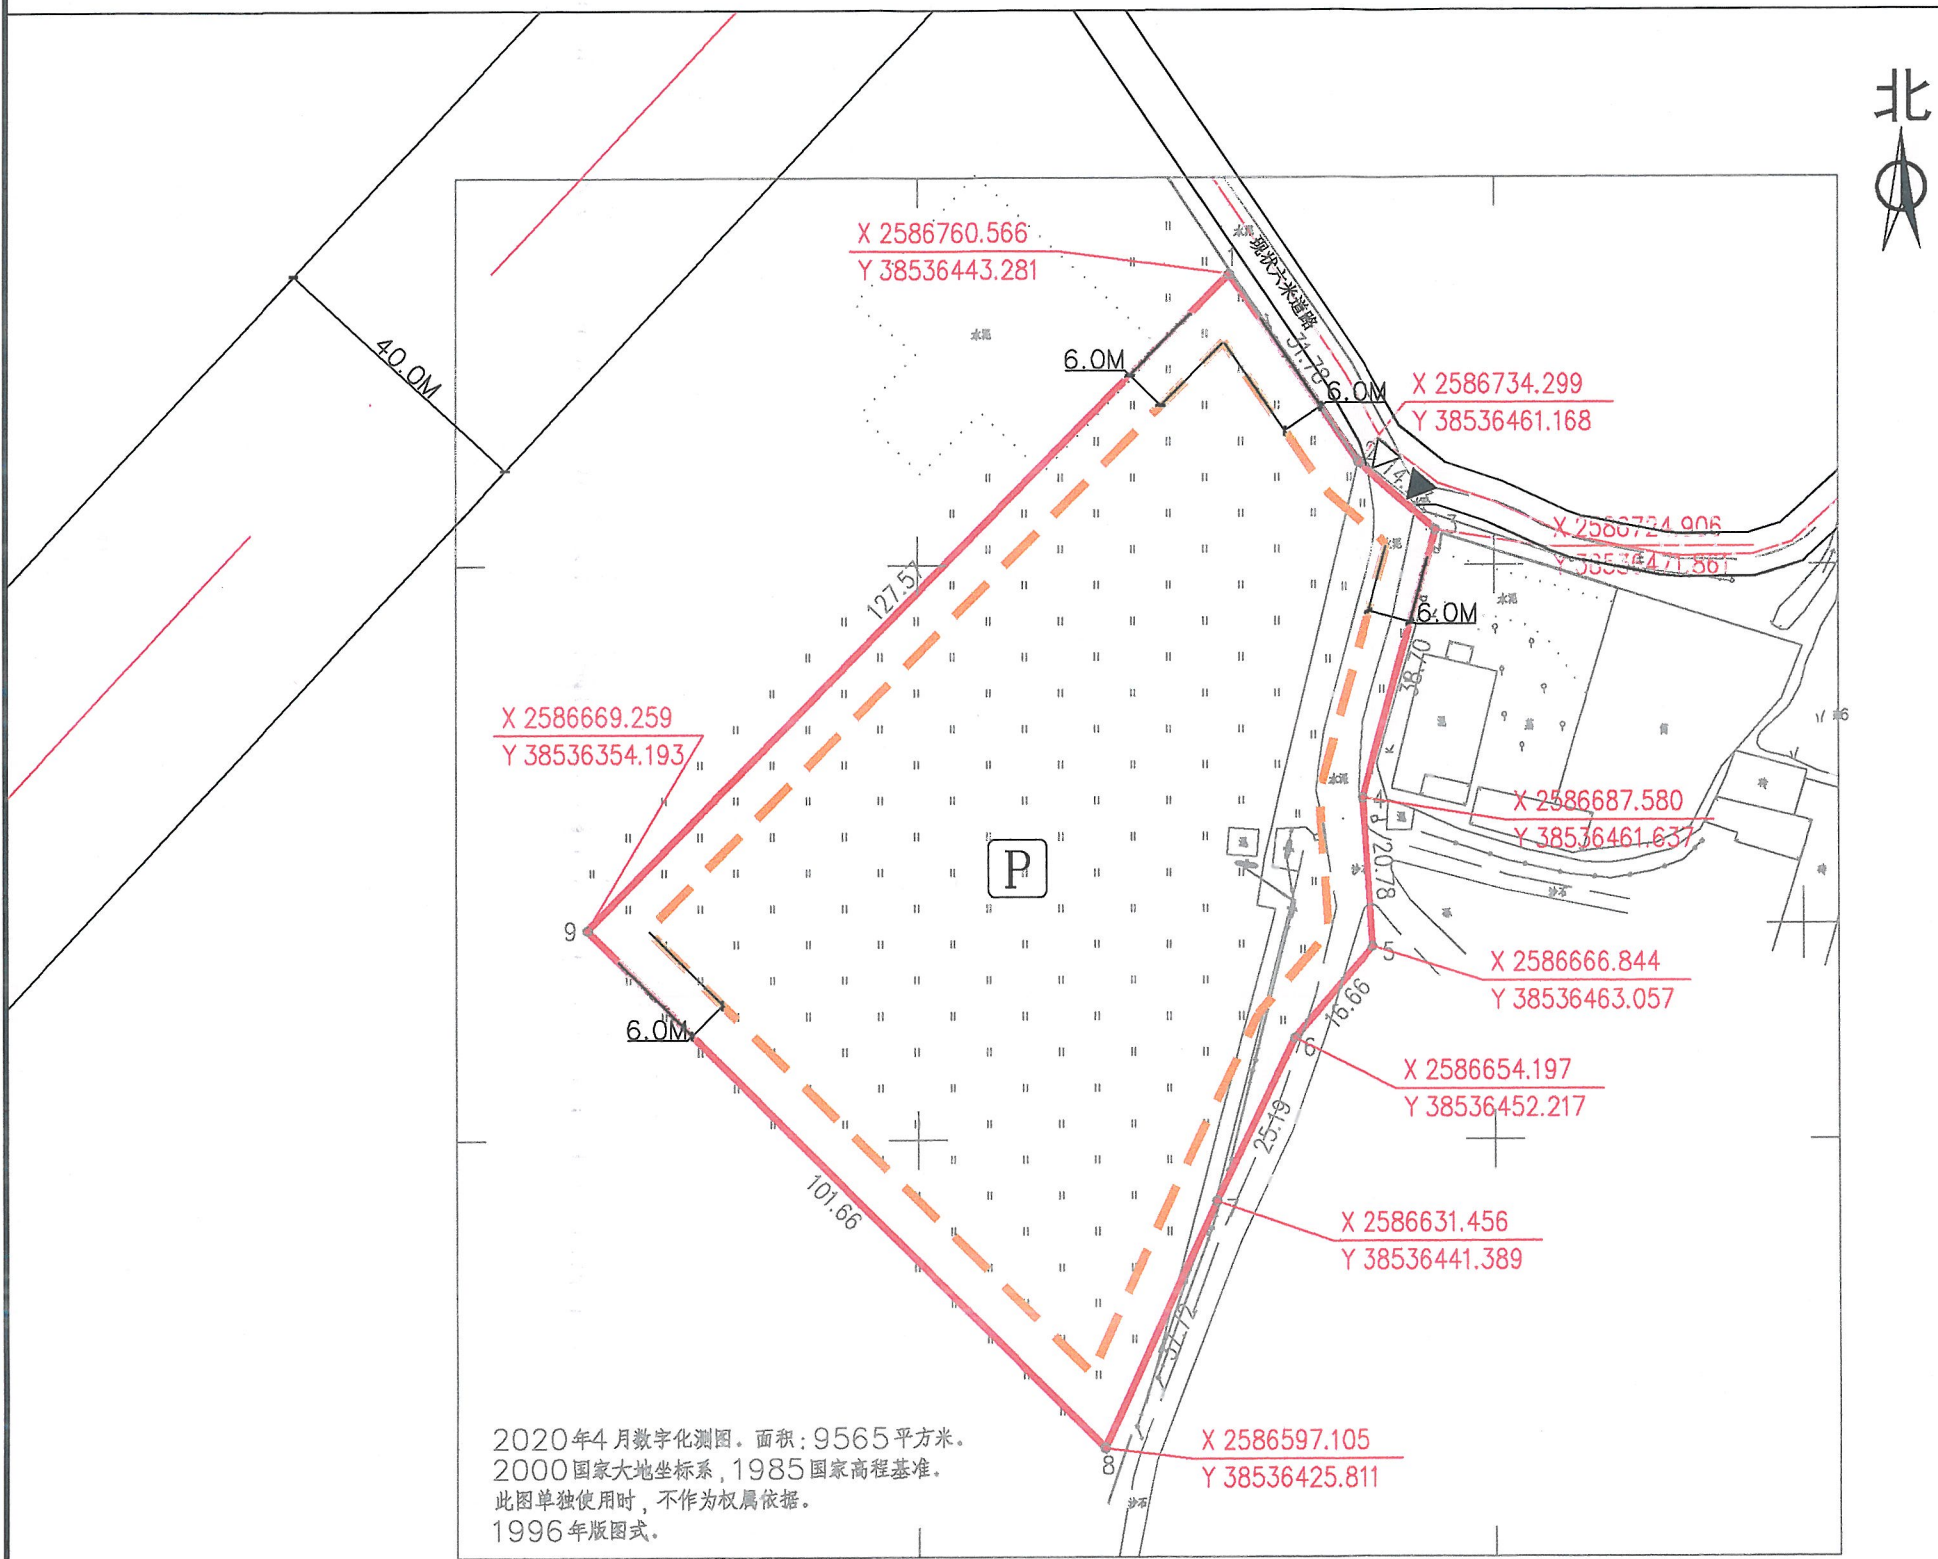


博自然资（用地）挂字[2020]7号用地规划设计要点图

X202004260001

区域位置图

地址：柏塘镇水陂村学布经济合作社地段

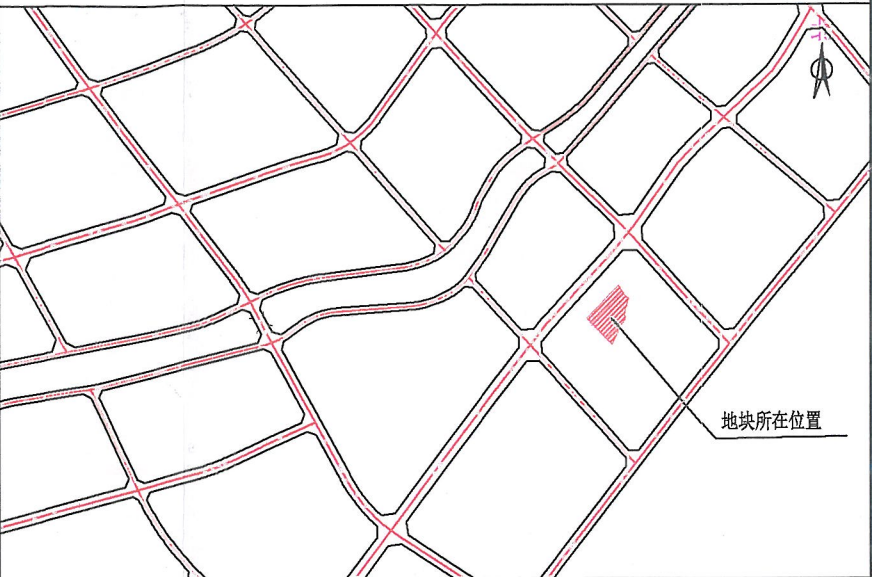

2020年4月数字化测图。面积：9565平方米。
2000国家大地坐标系，1985国家高程基准。
此图单独使用时，不作为权属依据。
1996年版图式。

图例

- ▲ 机动车出入口
- △ 人流出入口
- 道路红线
- 道路中心线
- 出具规划设计条件的用地界线
- 可用地界线
- 计算指标用地界线
- 多层建筑红线
- P 配套停车位

说明：
1、图则尺寸均以米计；
2、临规划城市道路一侧多层建筑红线与道路红线之间用地的使用，应服从城市规划建设的需要。

用地技术经济指标一览表

地块编号	类别代码	类别名称	可用地面积 (m²)	计算指标用地面积 (m²)	容积率	建筑系数 (%)	计容积率建筑面积 (m²)	行政办公及生活服务 设施用地面积比例	机动车停车 位配建标准	绿地率 (%)	适建性
博自然资（用地）挂字[2020]7号	M1	一类工业用地	9565	9565	≥2.0	≥30	≥19130	≤7% (建筑面积占计容总建筑面积比例≤20%)	每100平方米计容积率 建筑面积≥0.2个	≤20	一类工业及配套设施

博罗县自然资源局

项目名称：博自然资（用地）挂字[2020]7号用地规划设计要点图

业务号：[]

图则：[]

图号：[]

日期：2020.06


审定：[]

审核：[]

校对：[]

设计：[]

博自然资（用地）挂字【2020】7号用地红线图

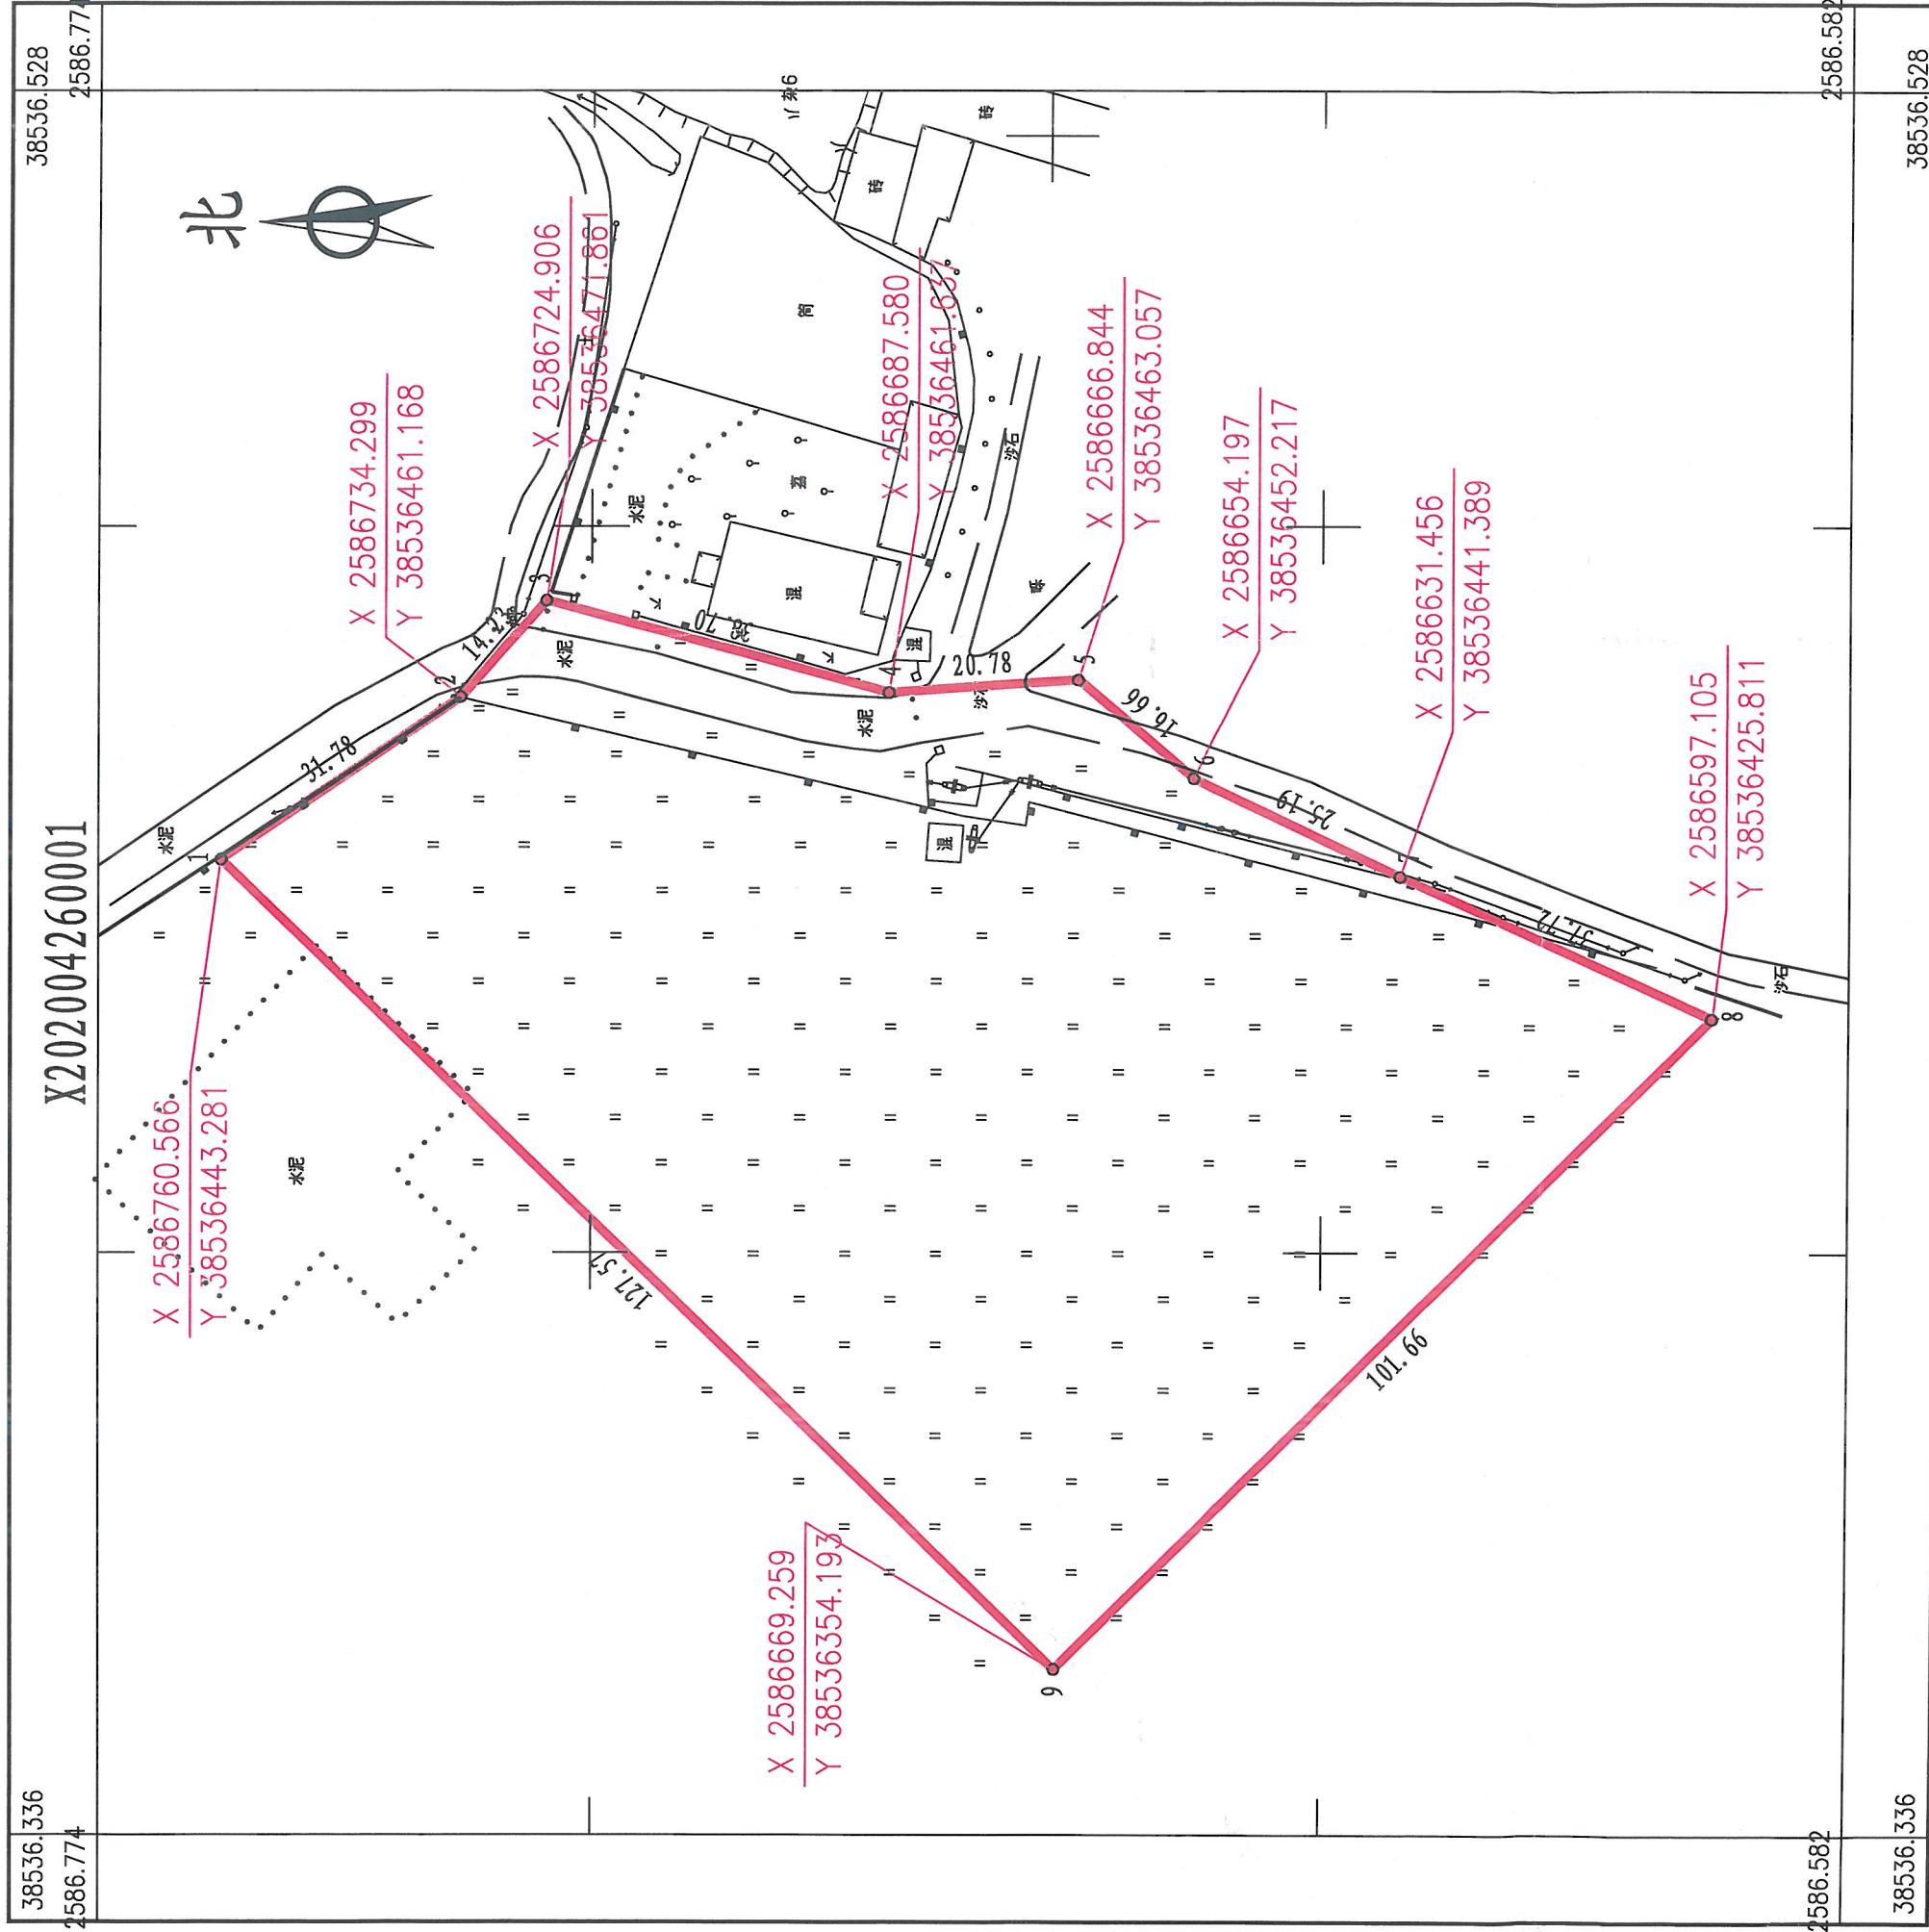

博罗县国土资源局国土资源测绘队

2020年4月数字化测图。面积：9565平方米。
2000国家大地坐标系，1985国家高程基准。
此图单独使用时，不作为权属依据。
1996年版图式。

1:800

绘图员：郭健（全成多维）
检查员：李慧娜

