
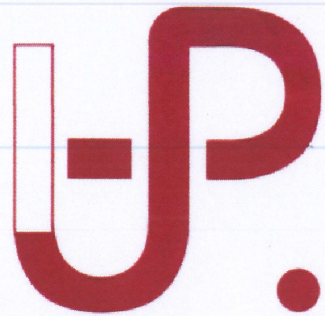


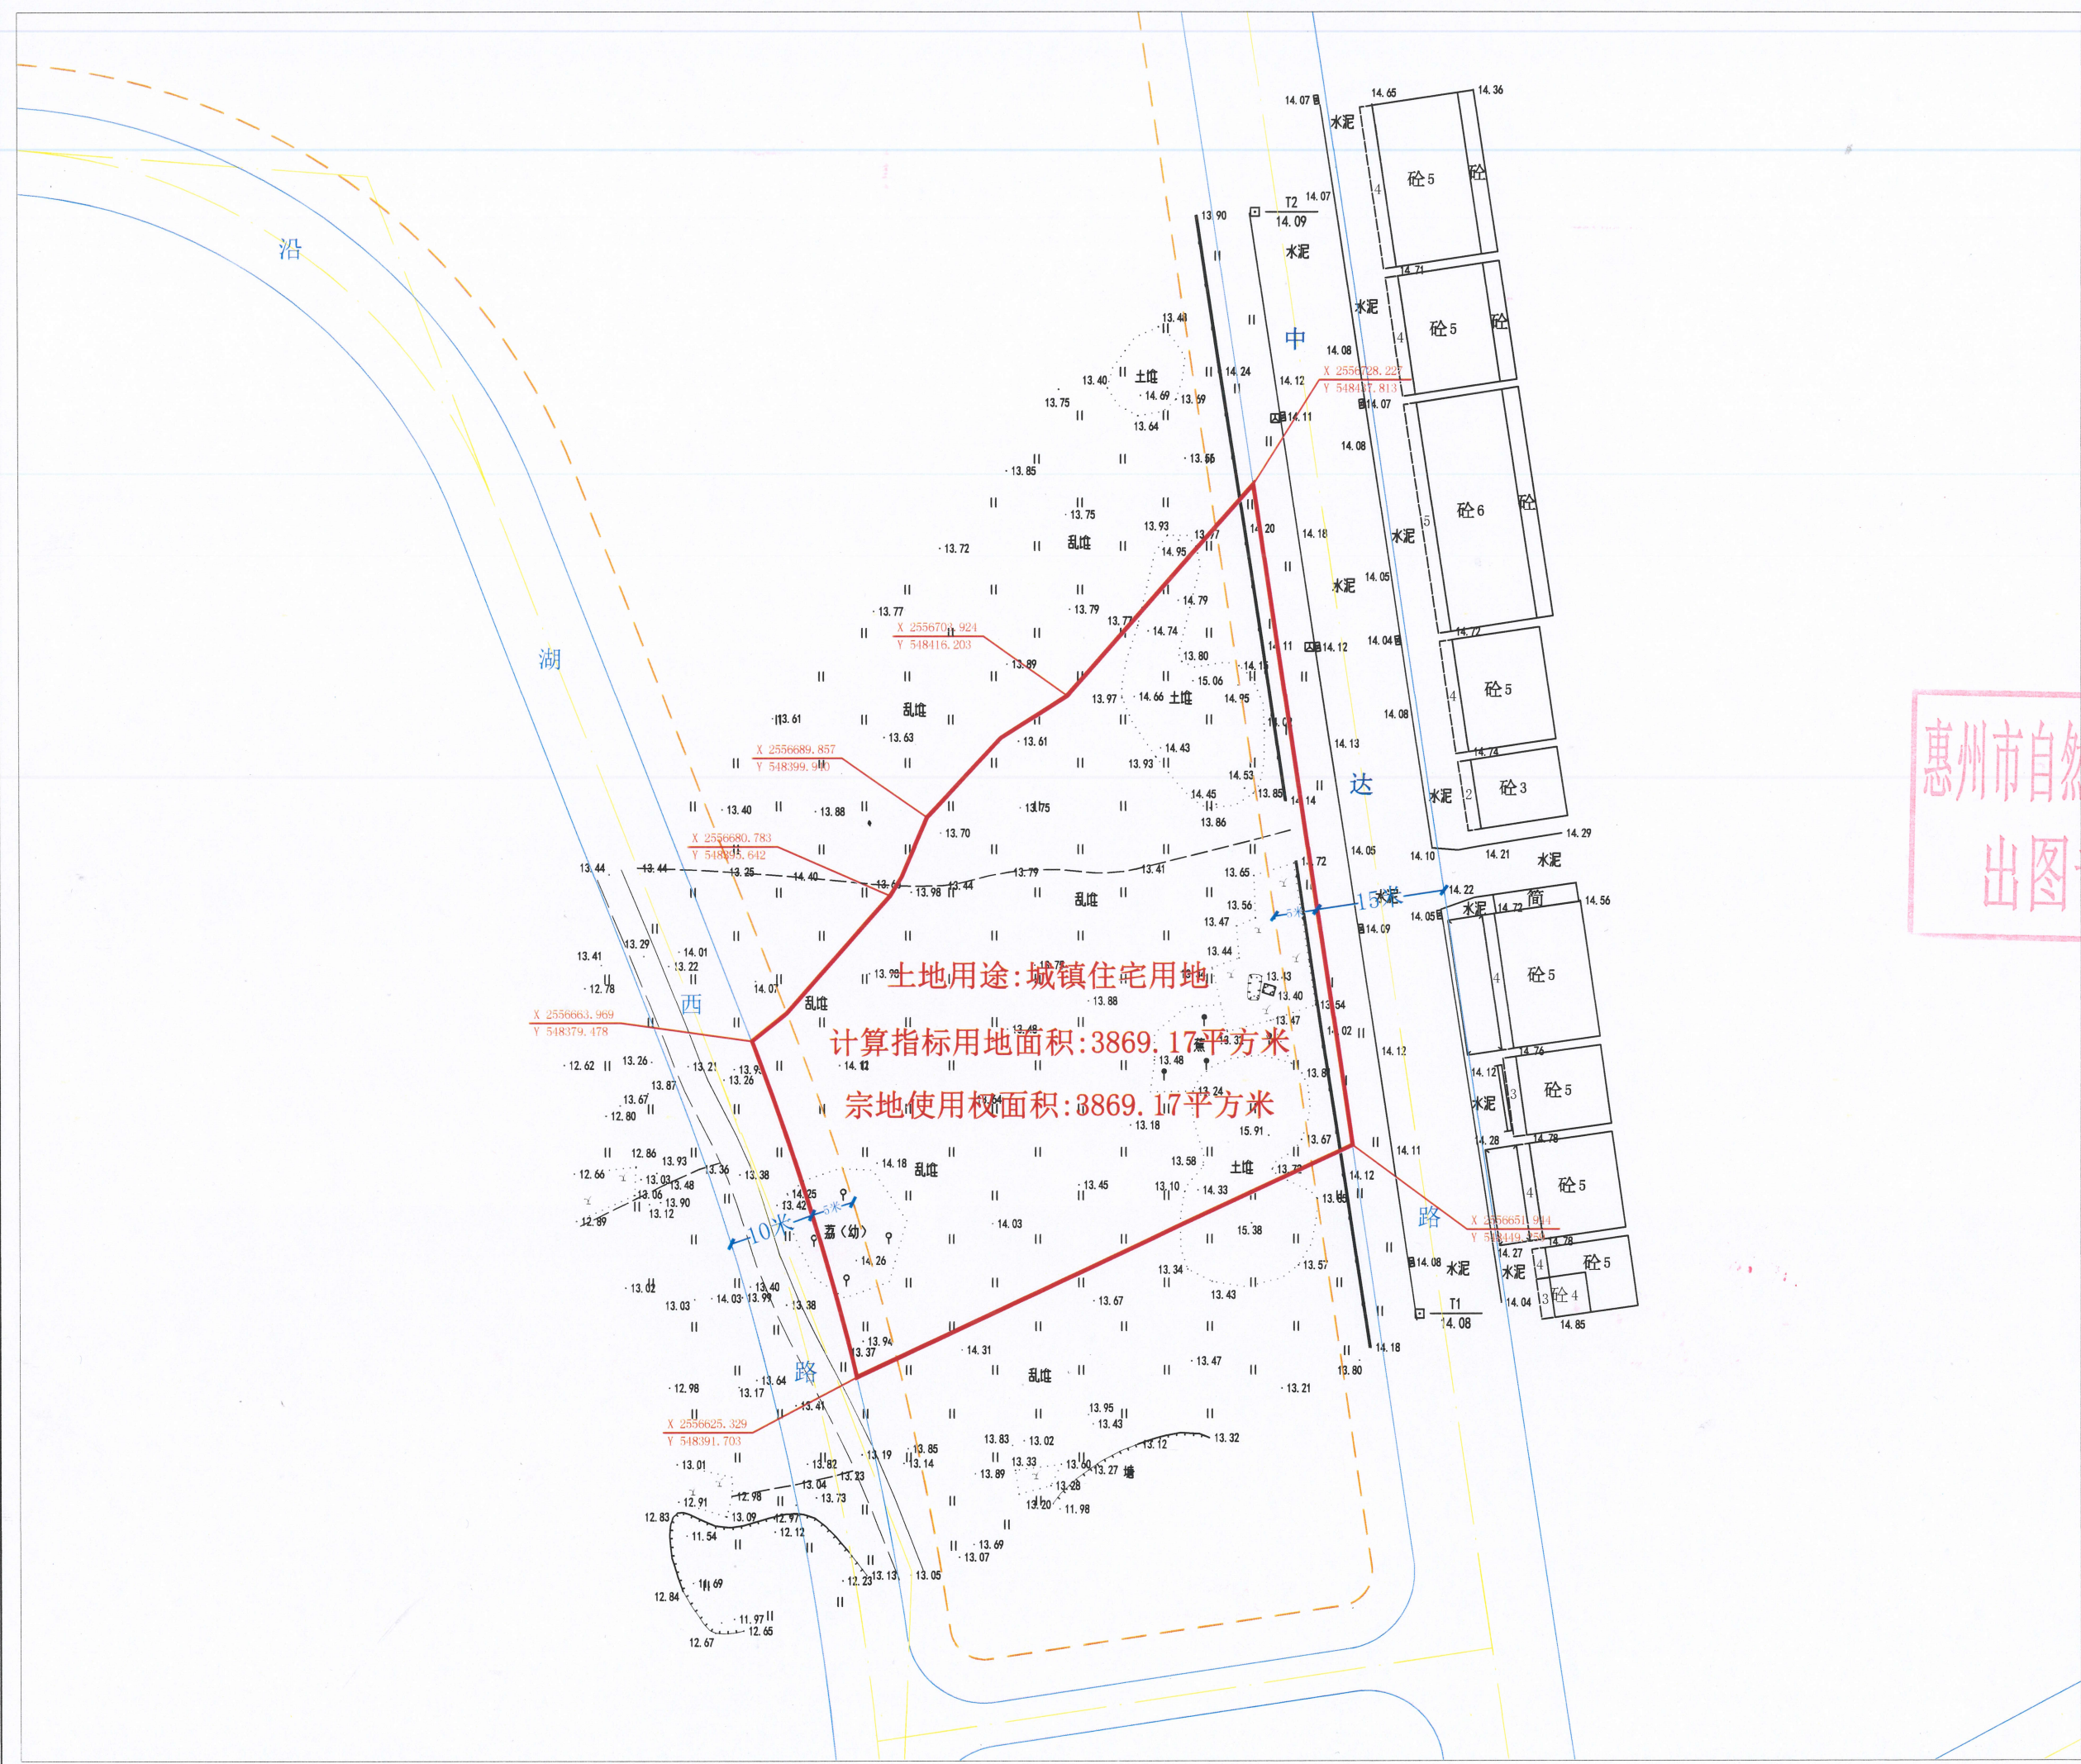

建设用地红线界限图

业务编号	20231207-YD0001	图件编号	YD20230025
土地坐落	惠城区水口青塘湖JD-105-15-01地块		
土地用途	城镇住宅用地		
计算指标用地面积	3869.17平方米		
宗地使用权面积(地表)	3869.17平方米	规划道路用地面积	
宗地使用权面积(地下)		道路绿化用地面积	
勘测人	艾强	绘图人	谭伯卿
勘测日期	2023年12月7日	出图日期	2023年12月12日

比例尺 1:500
坐标系 2000国家大地坐标系, 中央子午线114° 00'
1985国家高程基准

出图单位: 惠州市自然资源规划勘测院
备注 1、规划条件告知书案卷编号: HZTJ20230067

惠州市自然资源规划勘测院
出图专用章(1)

说明

- 1、我单位受惠州市自然资源局建设用地管理科委托, 对本宗地进行测绘并绘制该红线图。
- 2、图中规划信息以最新规划信息为准。

图例

- 计算指标用地红线
- 建筑红线
- 城市规划道路干道
- 城市规划道路中线