


博自然资（用地）挂字【2025】10号用地红线图

界址点坐标表

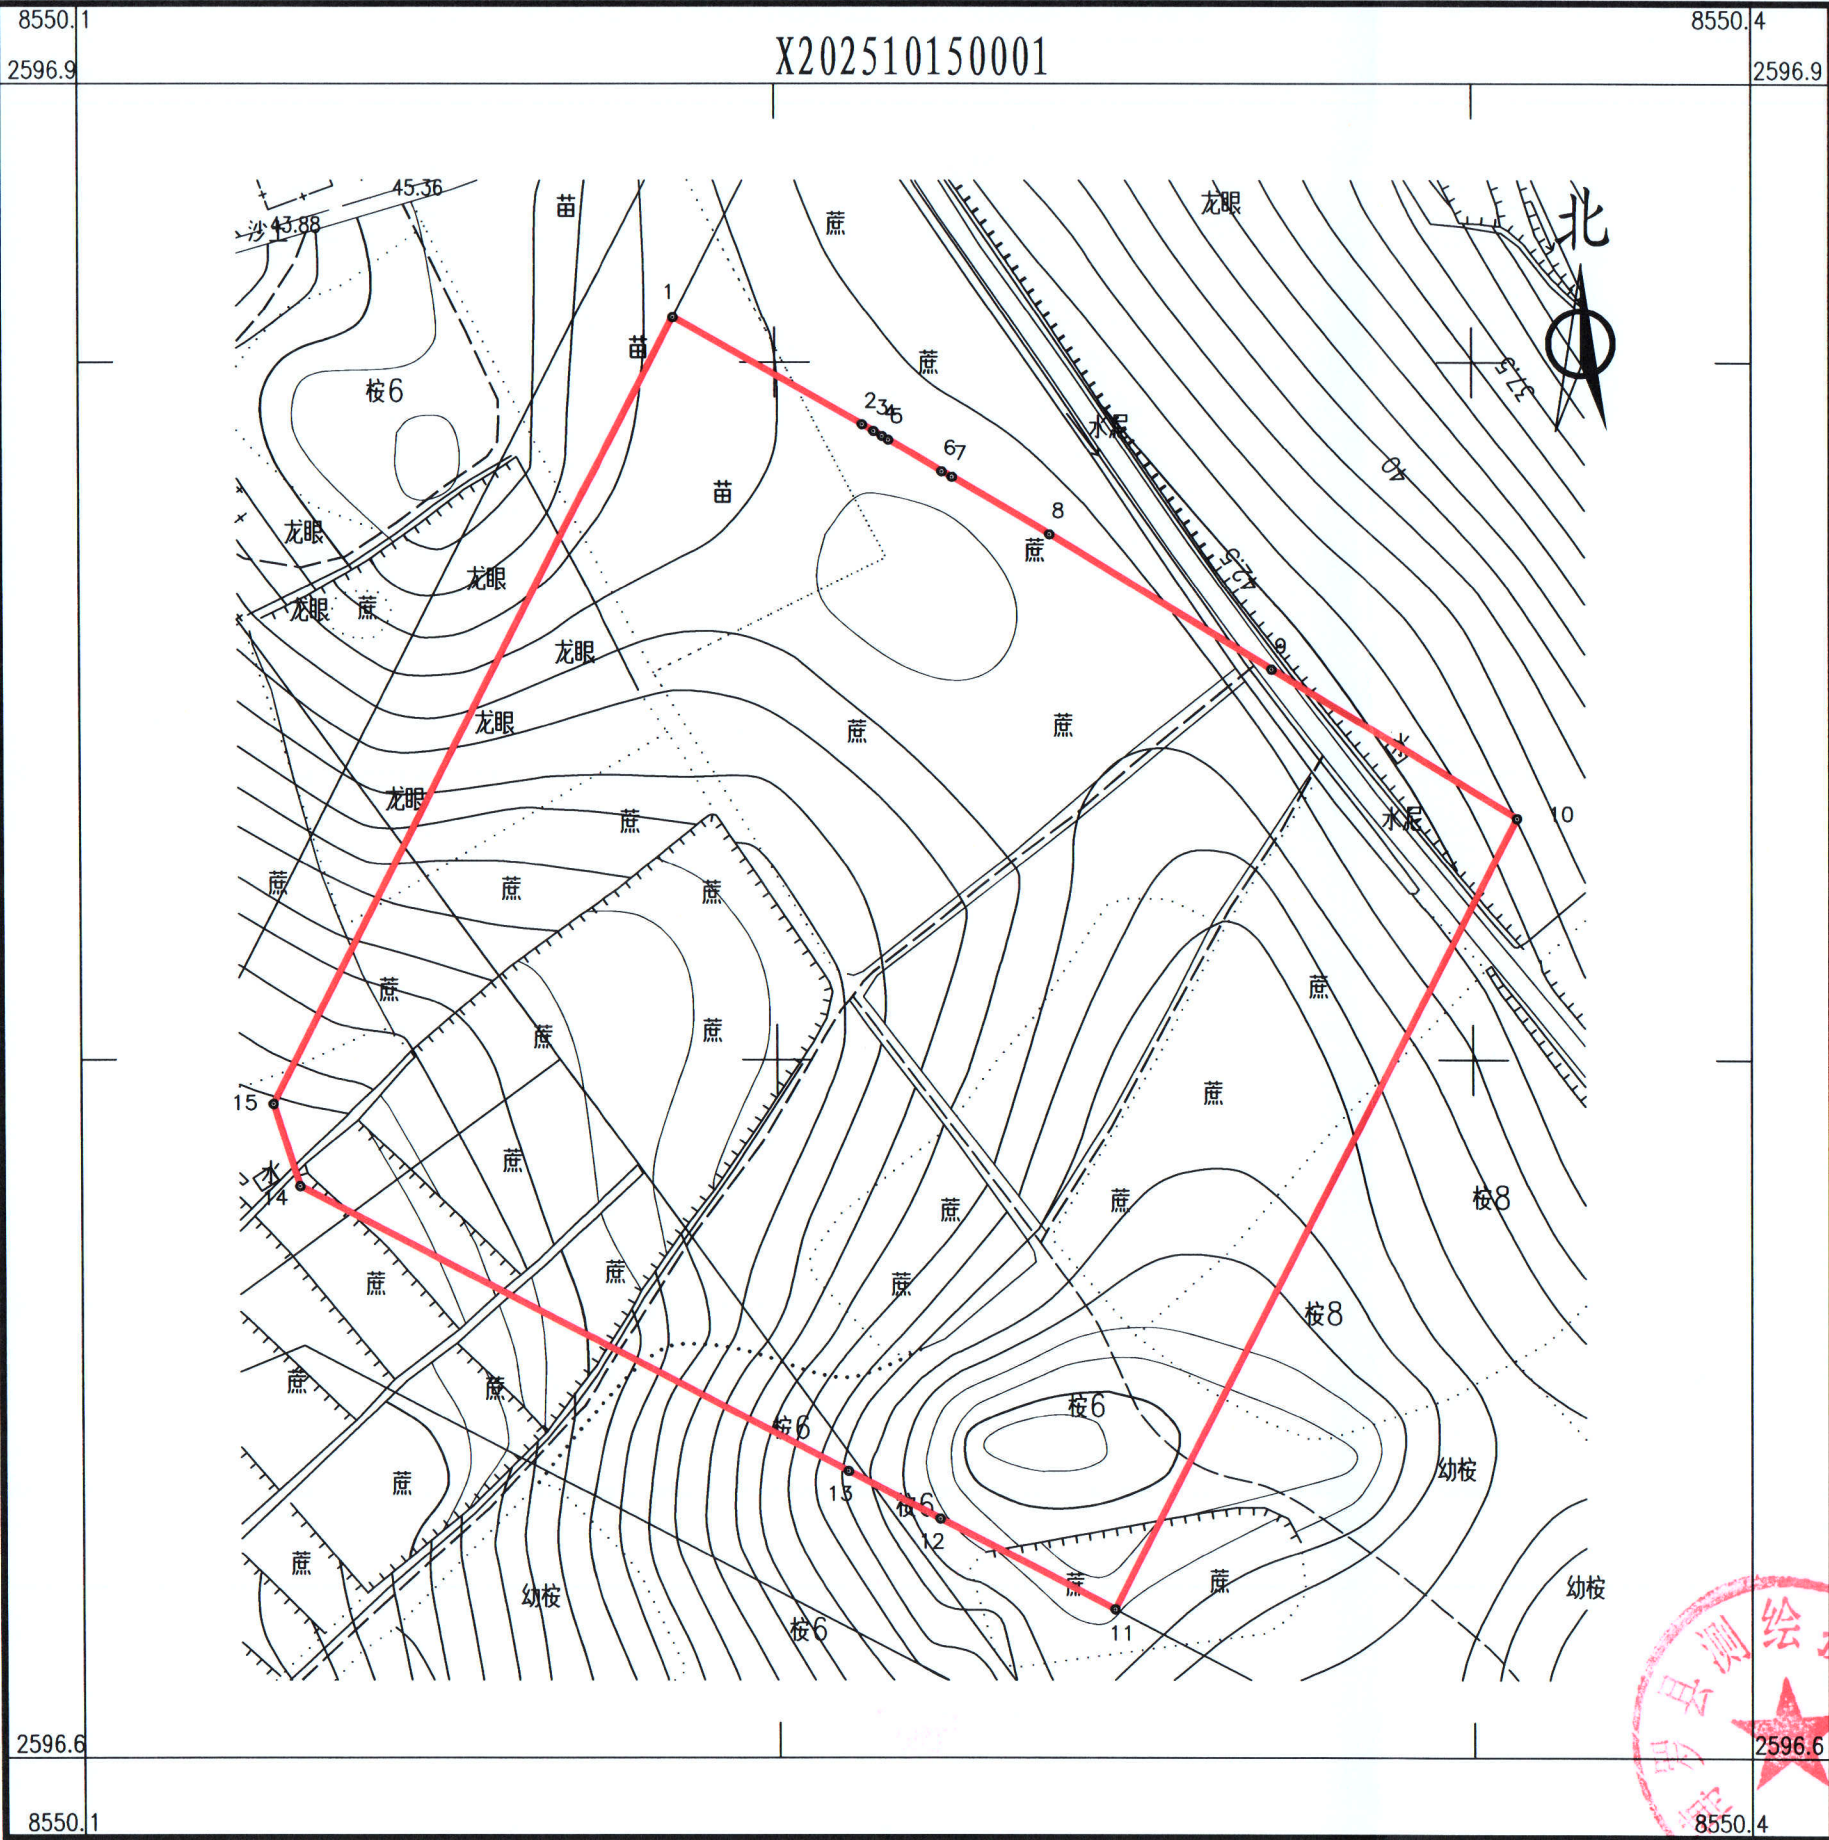

点 号	X	Y	边 长
1	2596885.780	38550208.343	
2	2596867.331	38550241.090	37.59
3	2596866.170	38550243.050	2.28
4	2596865.318	38550244.500	1.68
5	2596864.686	38550245.569	1.24
6	2596859.200	38550254.700	10.65
7	2596858.271	38550256.430	1.96
8	2596848.420	38550273.100	19.36
9	2596825.200	38550311.390	44.78
10	2596799.576	38550353.650	49.42
11	2596663.489	38550283.891	152.92
12	2596679.102	38550253.761	33.93
13	2596687.270	38550237.997	17.75
14	2596736.241	38550143.489	106.44
15	2596750.416	38550138.956	14.88
1	2596885.780	38550208.343	152.11
S=26640.00 平方米 合39.96亩			

博罗县测绘技术中心

2025年10月数字化测图。面积：26640平方米。
2000国家大地坐标系，1985国家高程基准。
此图单独使用时，不作为权属依据。
2017年版图式。

1:1300

绘图员：杨书哲
检查员：徐惠标、陈兴武

