

# 土地勘测定界图

受理编号	FDJ20260112016
委托出图方	惠州市惠阳区自然资源局
土地坐落	惠州市惠阳区永湖镇
宗地面积	791.00平方米
测绘编号	JW-Y26011324
宗地编码	441303108212GB00097

## 勘测定界单位签注

宗地界线和现状建设情况说明：

- 1、地块界线依据惠州市惠阳区永湖镇人民政府盖章图纸绘出。
- 2、现状为施工区。
- 3、本宗地图内详规路网信息由自然资源数据股提供。

## 宗地界线调整审核

坐标系	2000国家大地坐标系	高程系	1985国家高程基准
比例尺	1:1000	测量员	曾柏娟
检查员	冯志明	项目负责人	曾国柱
备注	本图只表明宗地位置、范围、面积。		
制图日期	2026年1月13日		

## 质量监管单位签注

广东省国土资源测绘院  
惠州市自然资源局规划勘测院

审查人 冯小文 审查日期 2026.2.4

图例：


宗地界线

自然资源数据股  
城市绿线

道路中心线

道路侧石线

道路红线

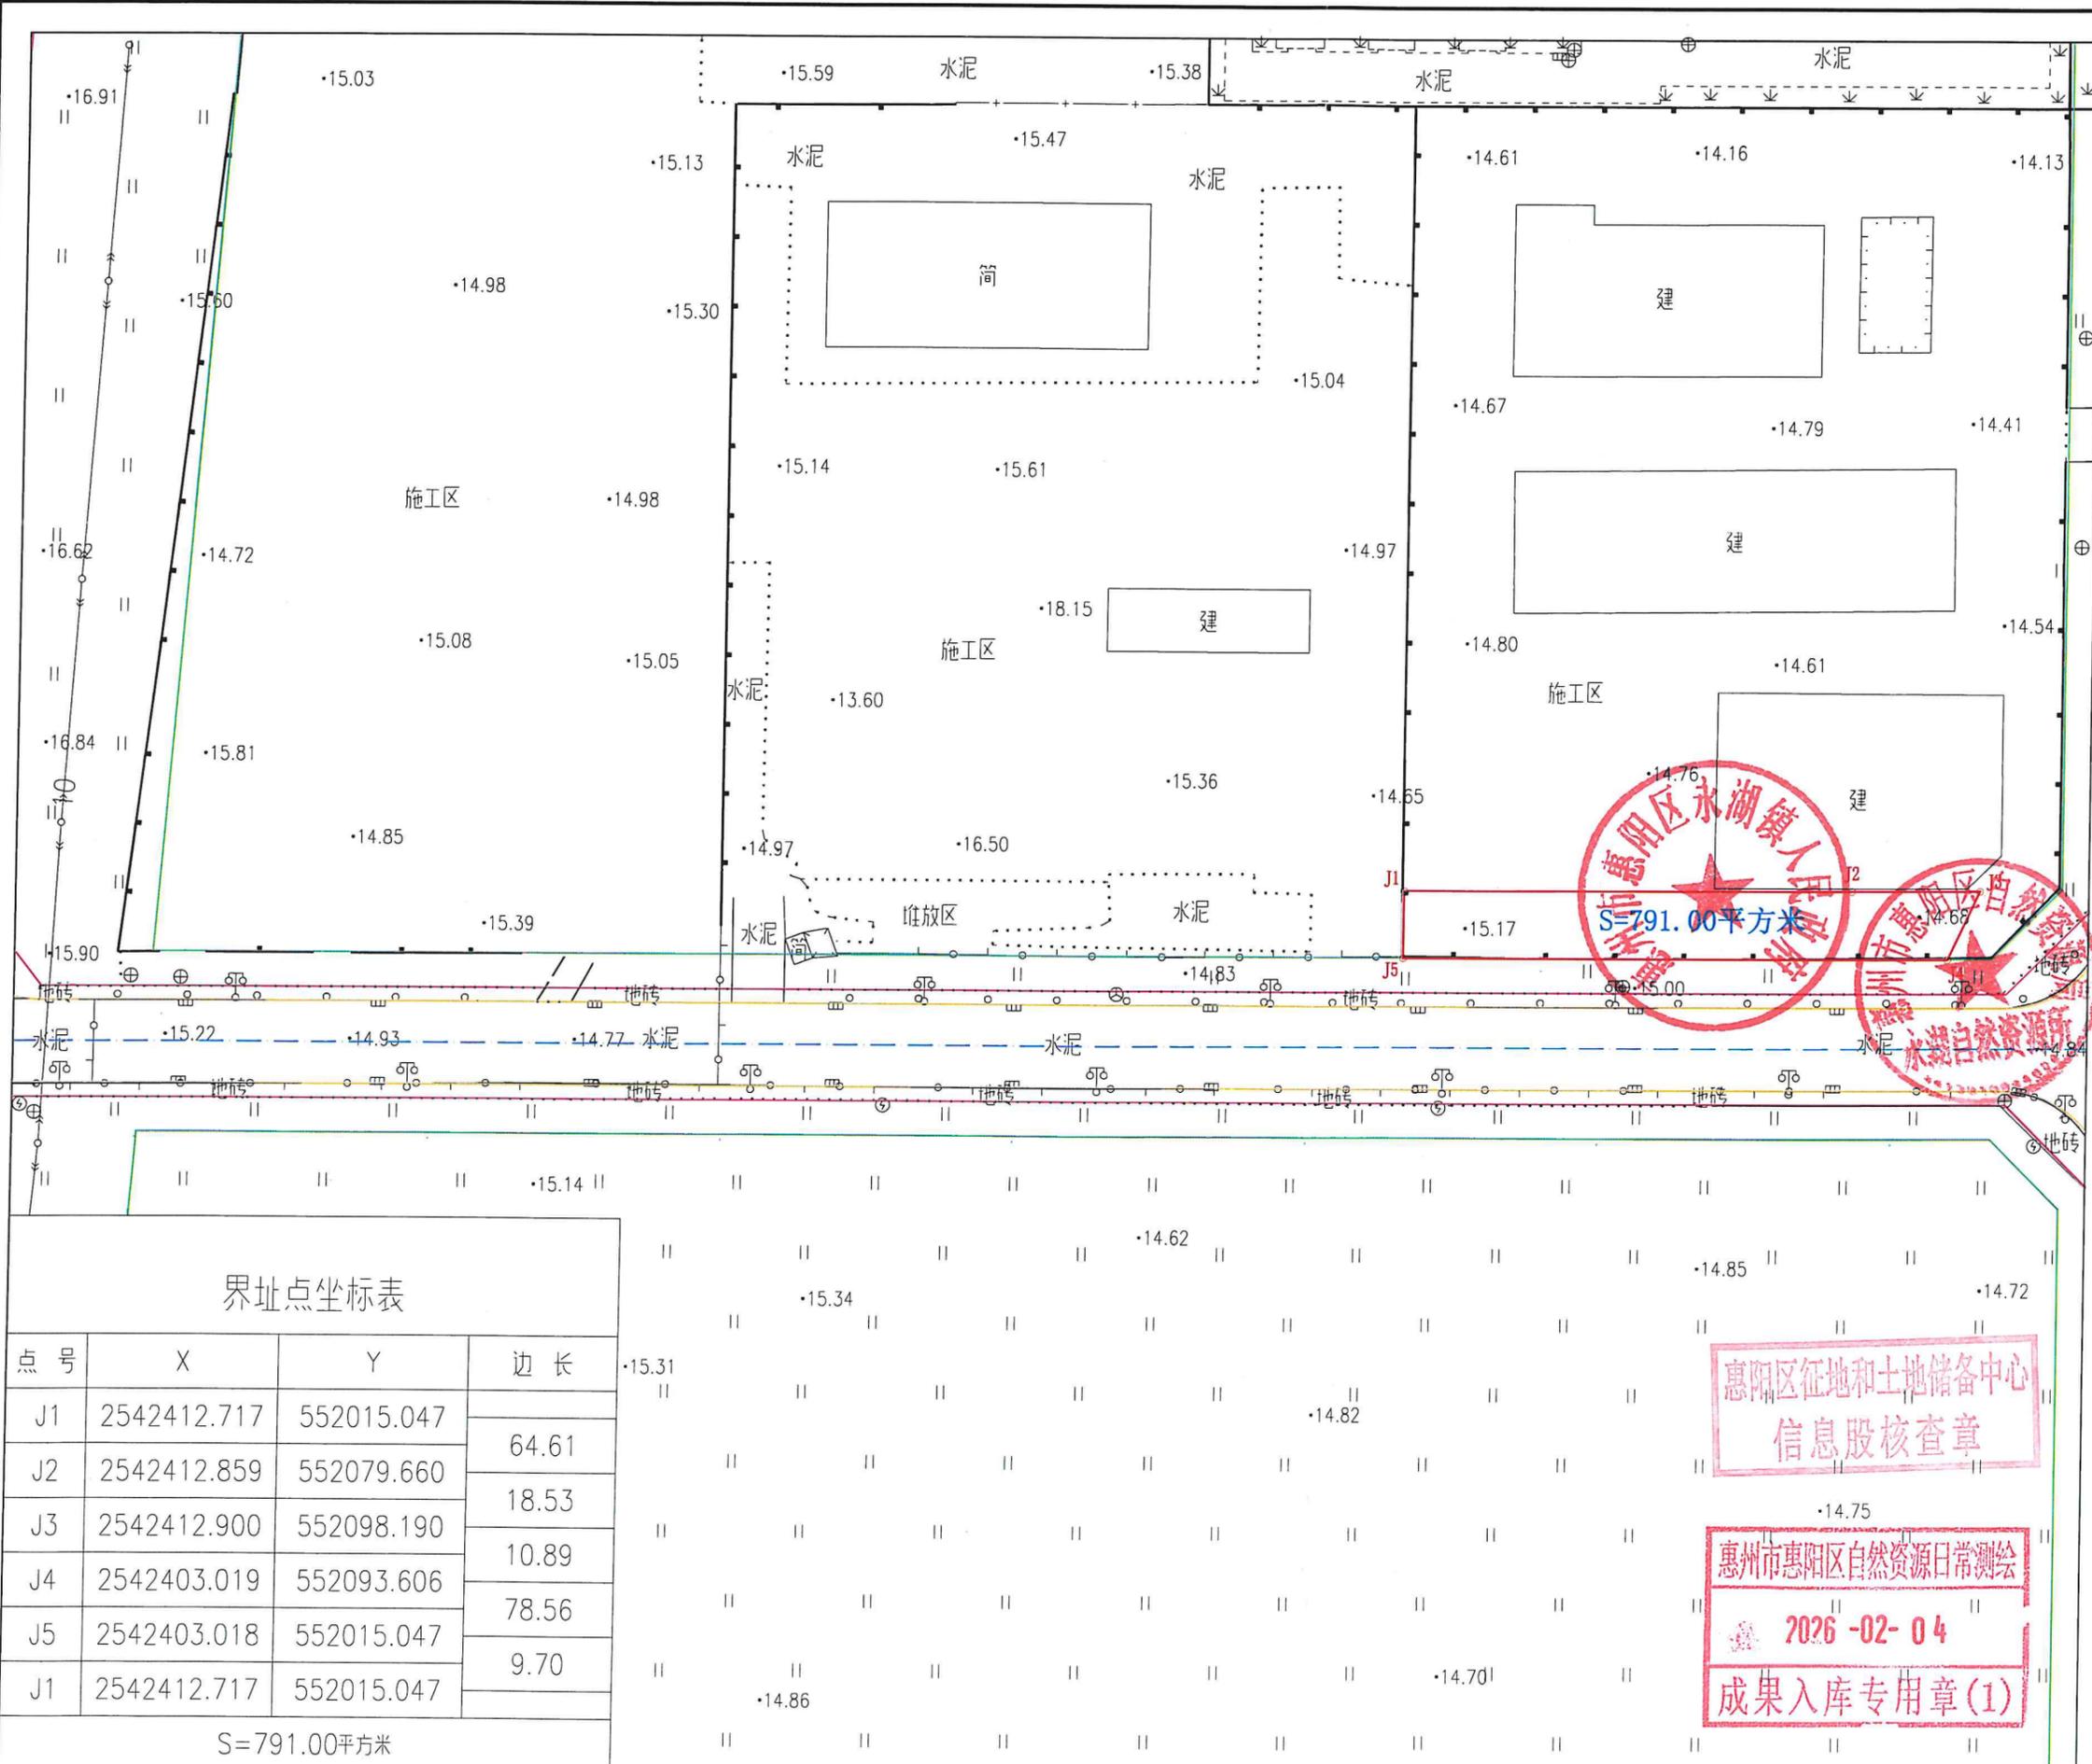

界址点坐标表

点号	X	Y	边长
J1	2542412.717	552015.047	64.61
J2	2542412.859	552079.660	18.53
J3	2542412.900	552098.190	10.89
J4	2542403.019	552093.606	78.56
J5	2542403.018	552015.047	9.70
J1	2542412.717	552015.047	

S=791.00平方米