



博自然资（用地）挂字〔2025〕68号用地红线图

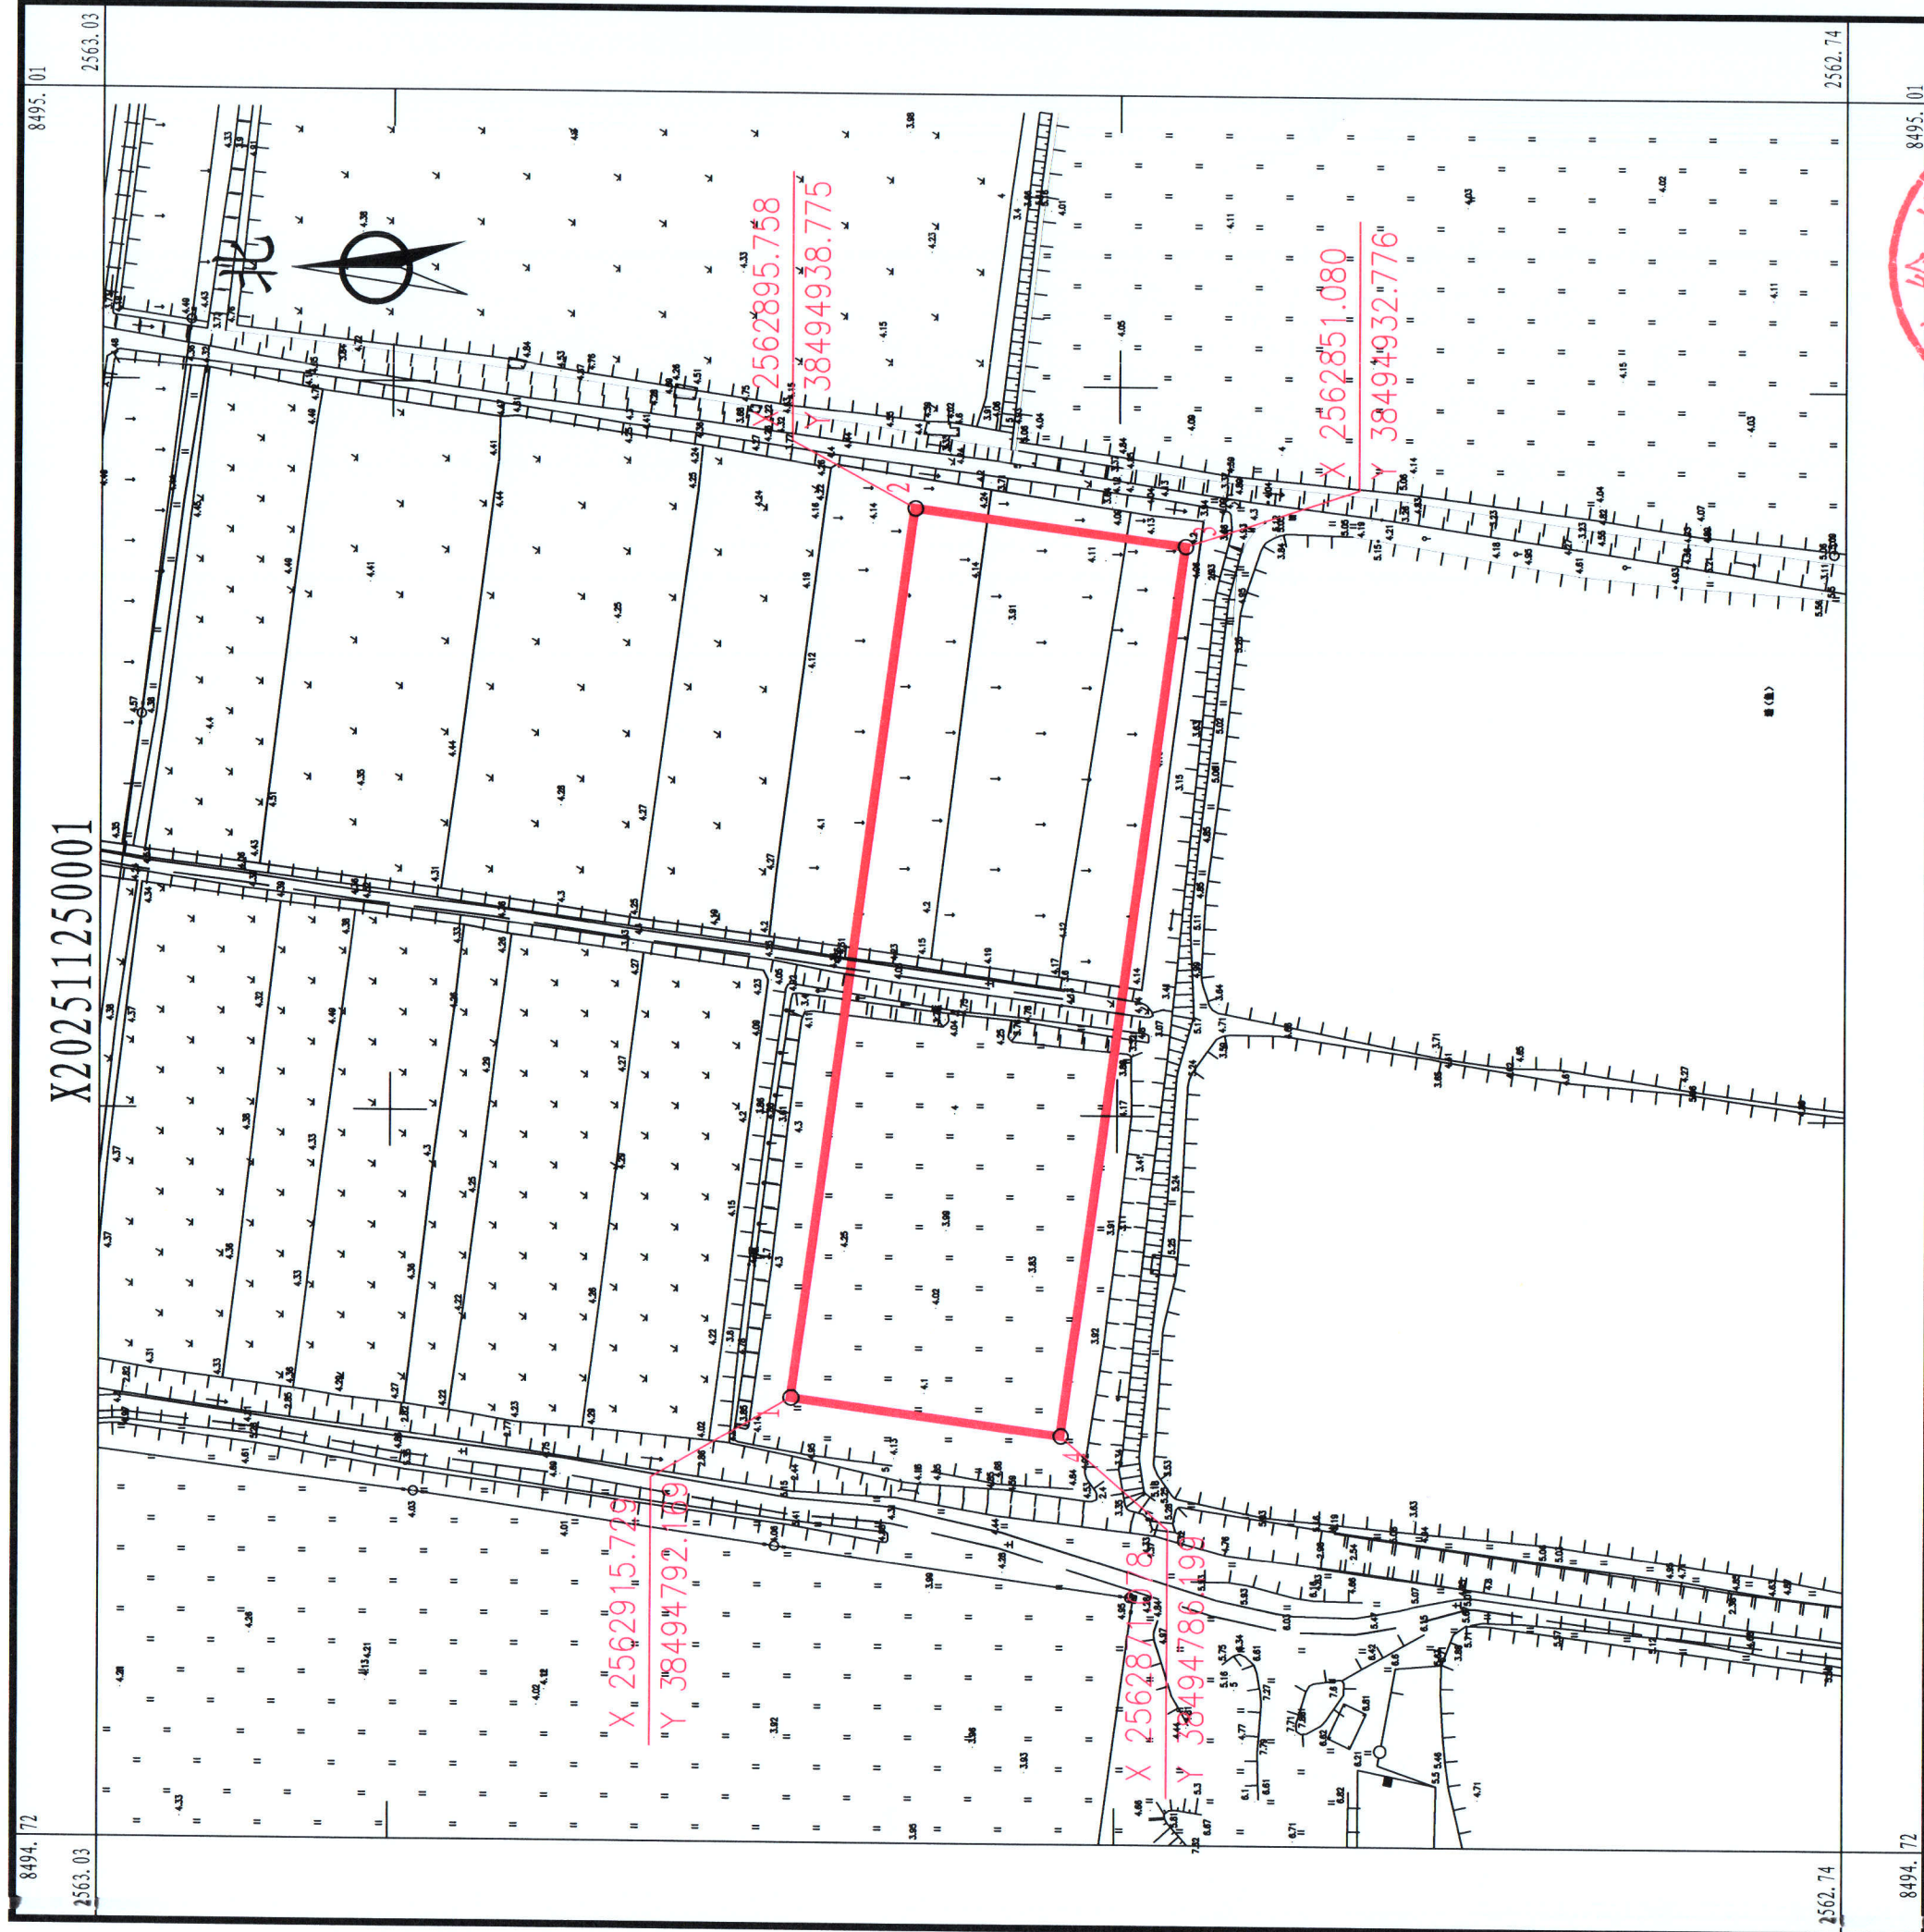

博罗县测绘技术中心

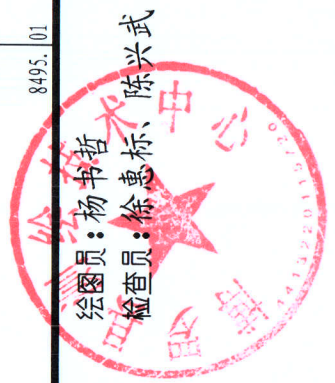

2025年11月数字化测图。面积：6667平方米。  
2000国家大地坐标系，1985国家高程基准。  
此图单独使用时，不作为权属依据。  
2017年版图式。

绘图员：杨书哲  
检查员：徐惠标、陈兴武

1:1200