


博罗县2021（储备）8号用地红线图

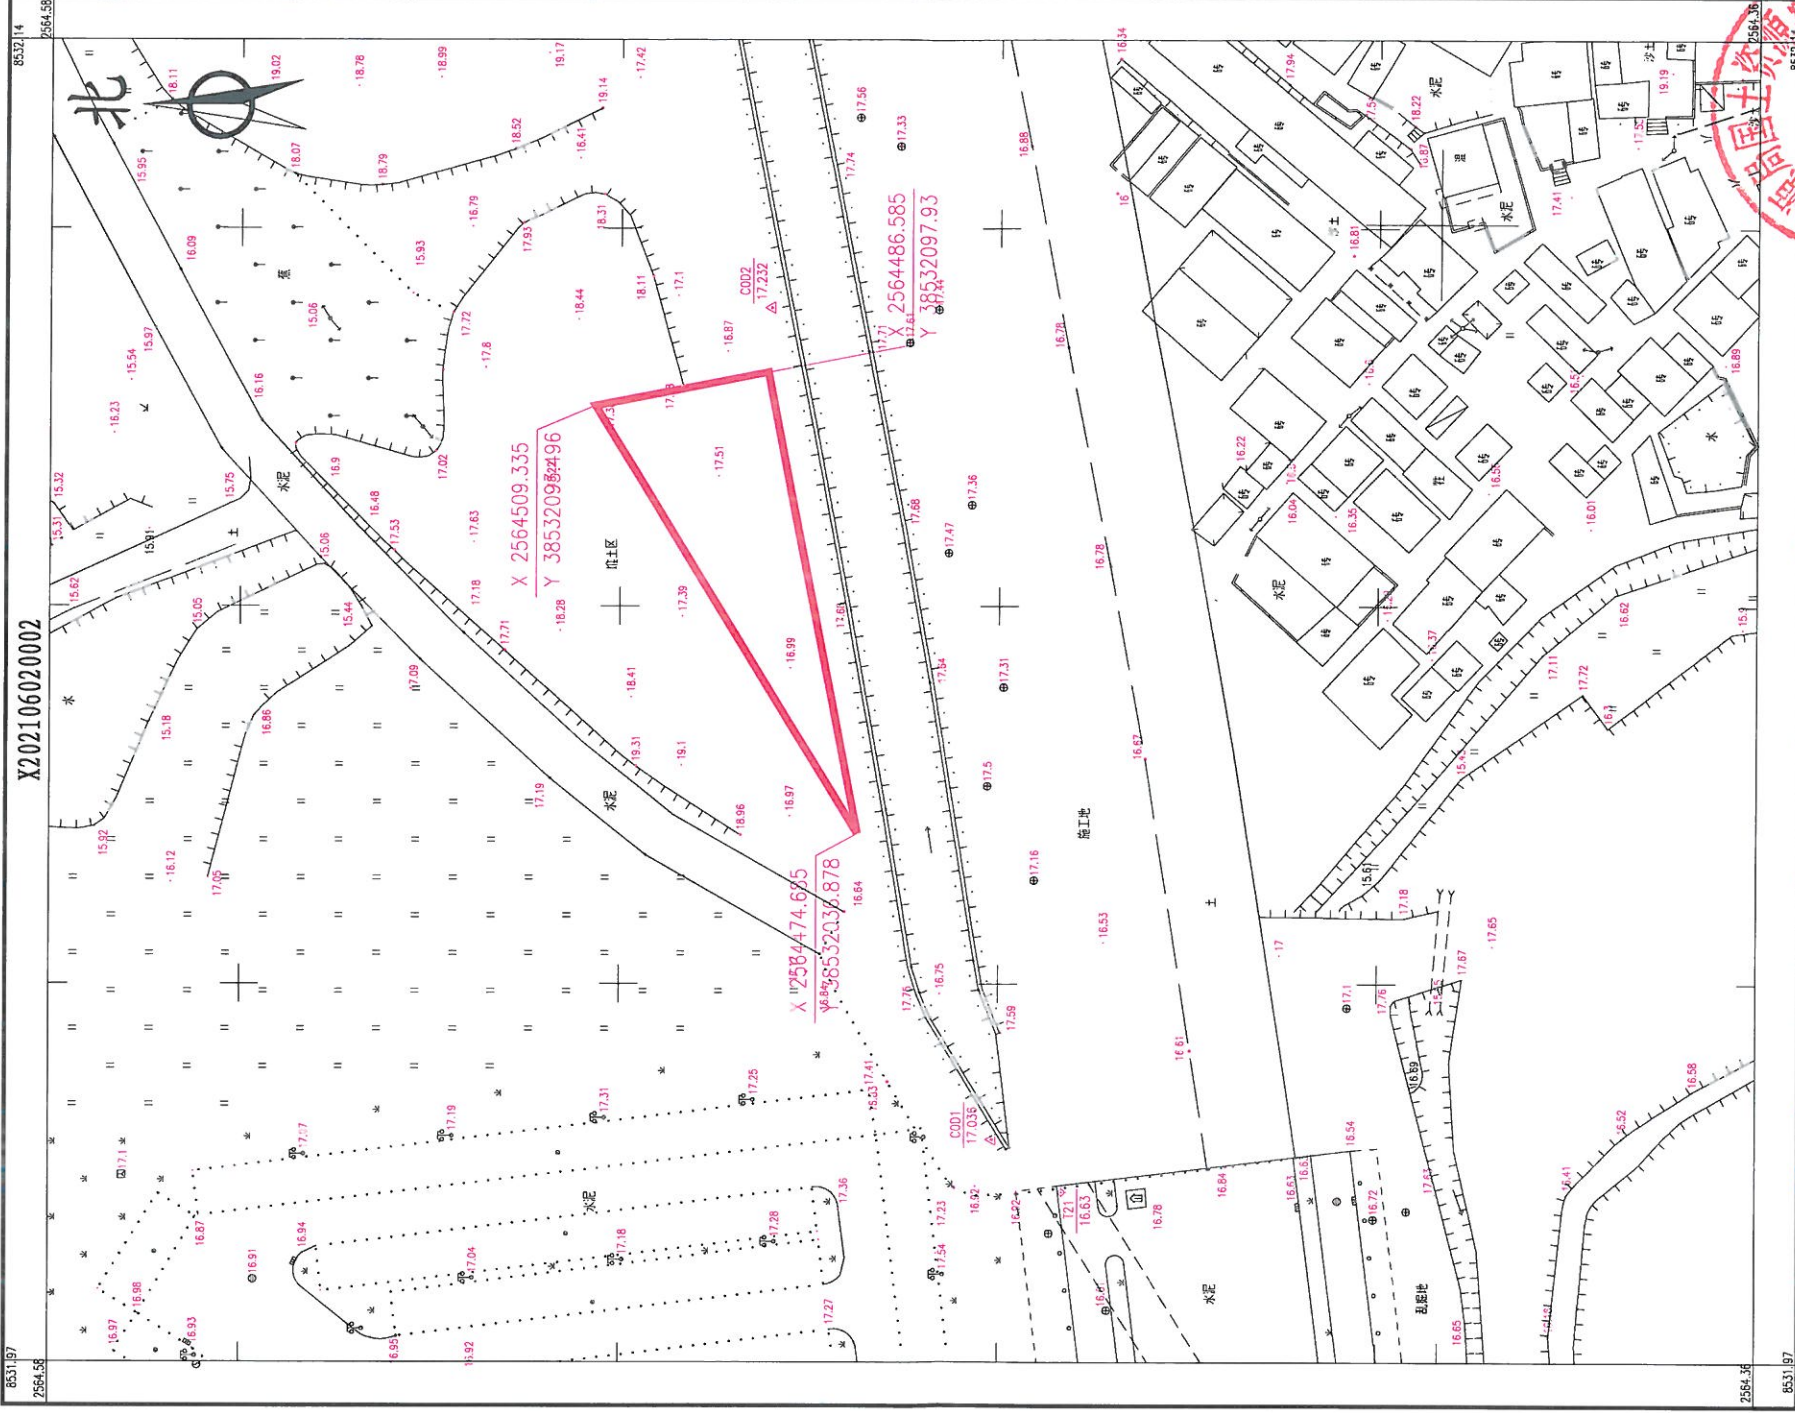

博罗县国土资源局国土资源测绘队

2021年6月数字测图。面积：720平方米。
2000国家大地坐标系，1985国家高程基准。
此图单独使用时，不作为权属依据。
2017年版图式。

1:1000

绘图员：陈燕珍（建昌测绘）
检查员：李慧娜

