


博自然资（用地）挂字【2024】42号用地红线图

界址点坐标表

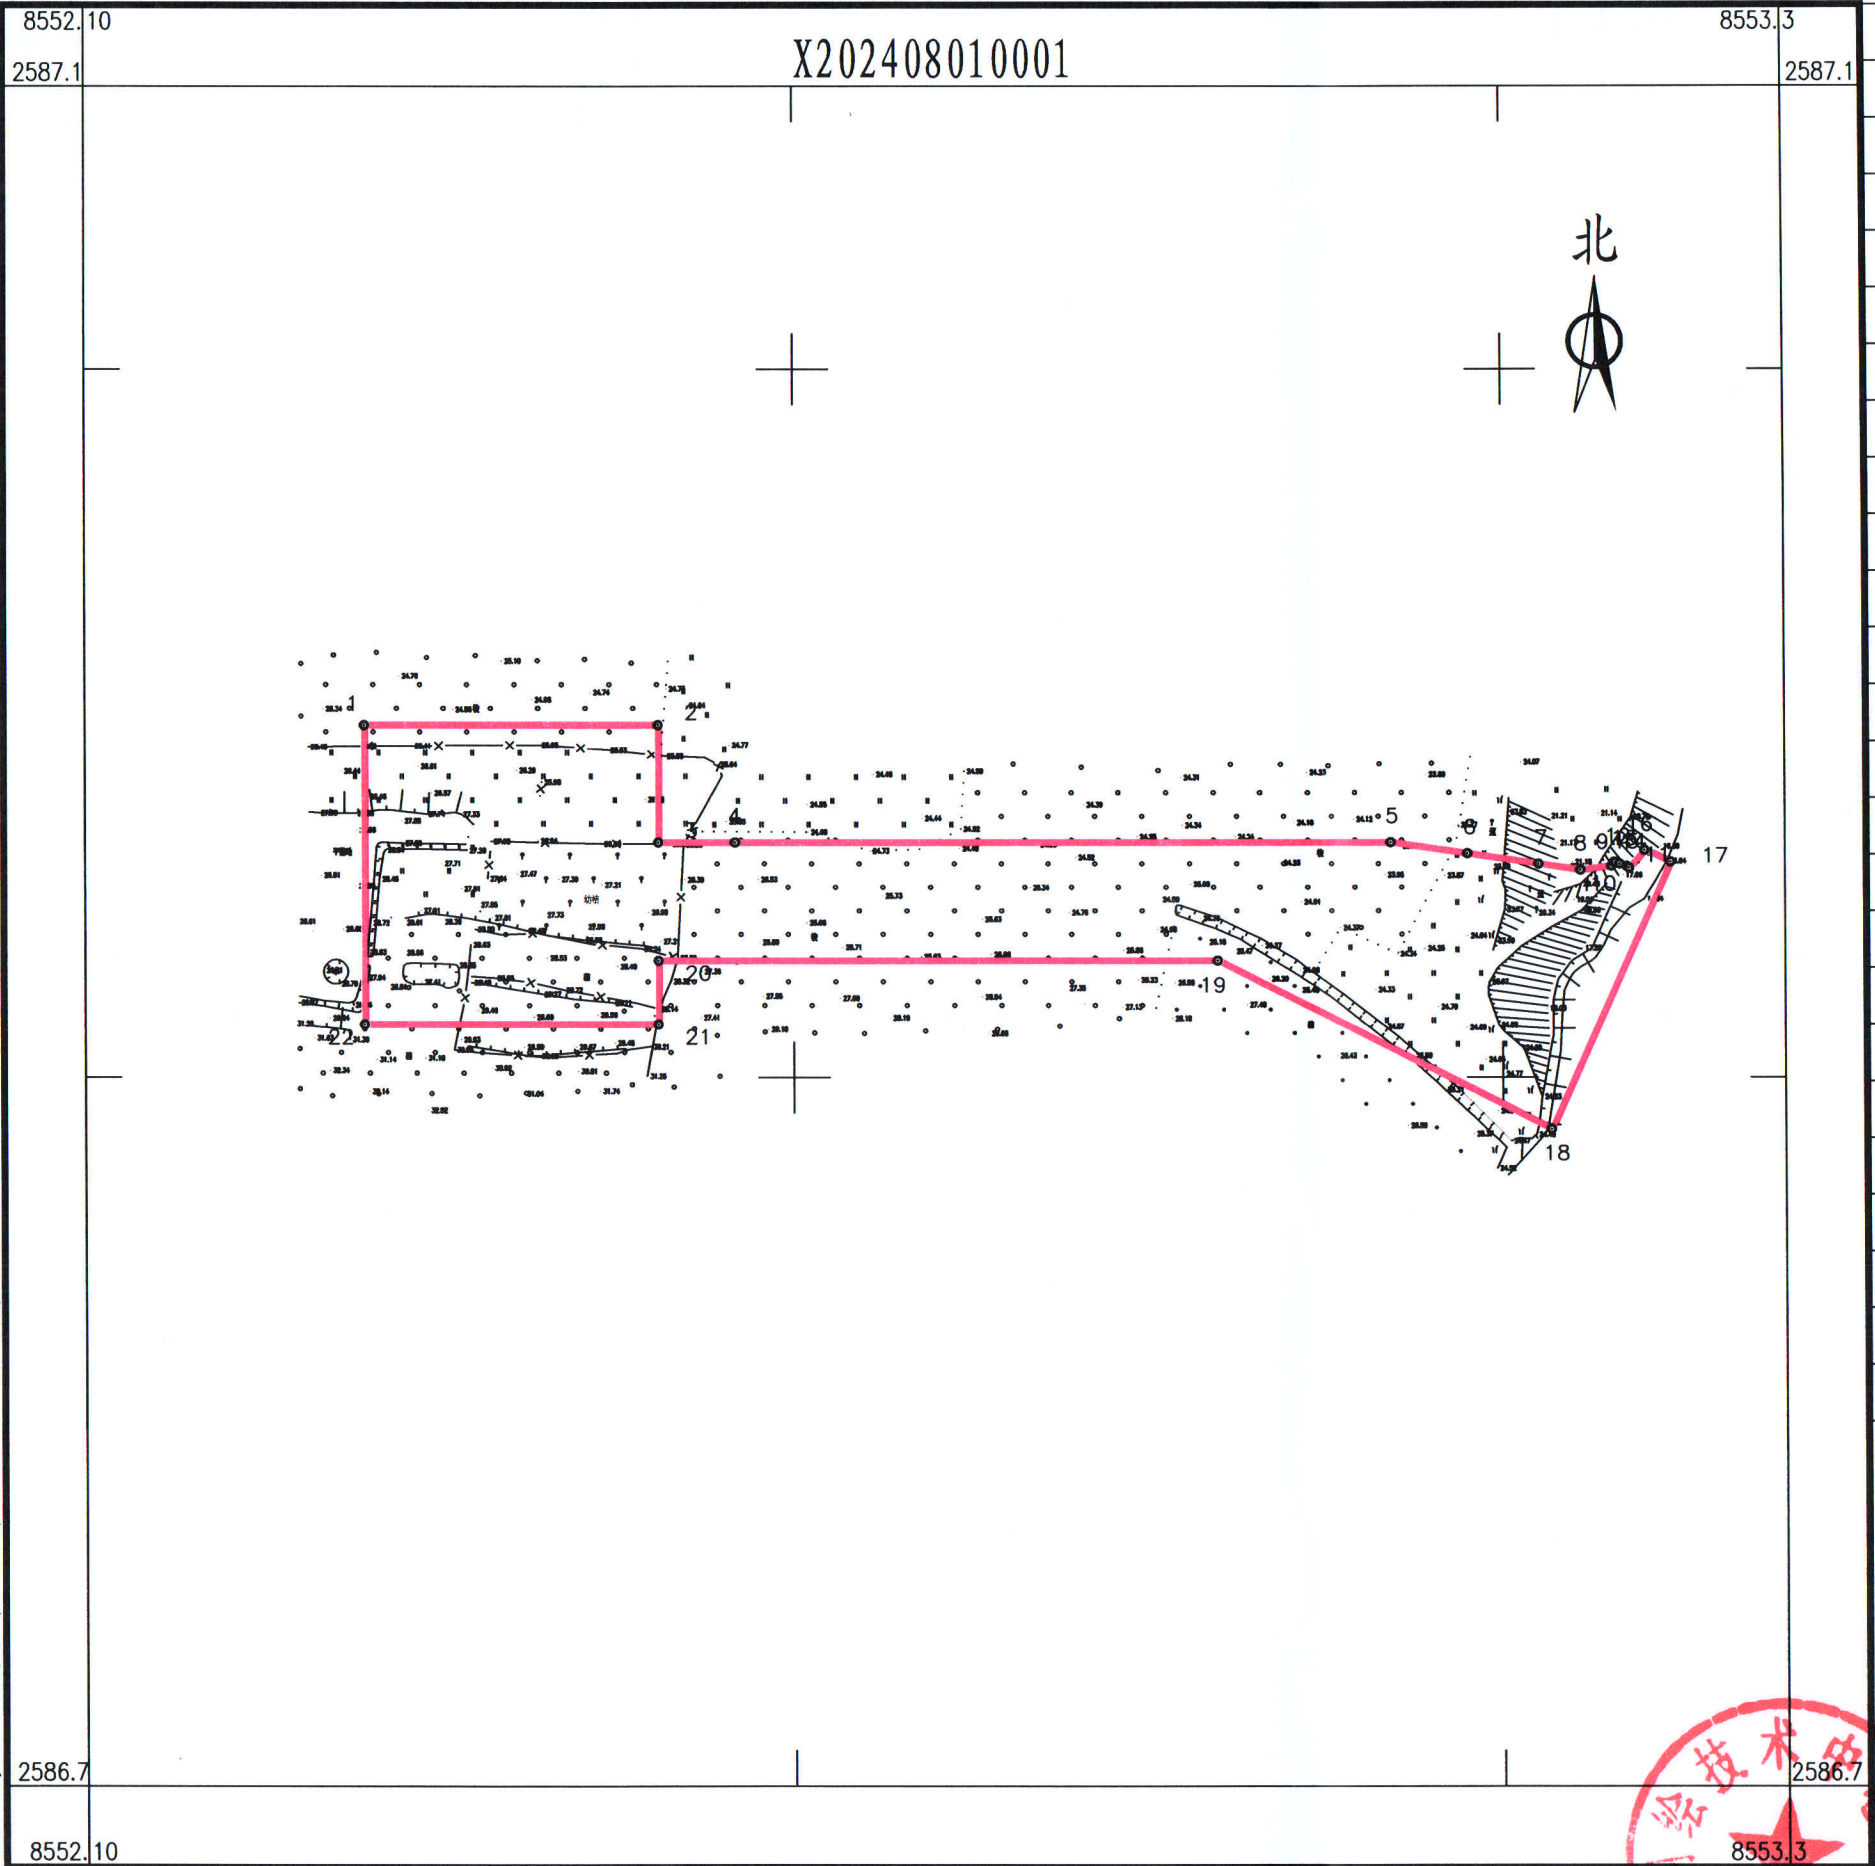

点号	X	Y	边长
1	2586954.715	38553017.972	
2	2586954.715	38553080.172	62.20
3	2586929.824	38553080.172	24.89
4	2586929.824	38553096.566	16.39
5	2586929.824	38553235.417	138.85
6	2586927.464	38553251.621	16.37
7	2586925.248	38553266.841	15.38
8	2586923.956	38553275.710	8.96
9	2586924.833	38553282.277	6.63
10	2586925.645	38553282.832	0.98
11	2586925.590	38553282.794	0.07
12	2586925.565	38553283.073	0.28
13	2586925.251	38553284.015	0.99
14	2586924.755	38553285.507	1.57
15	2586924.376	38553286.024	0.64
16	2586928.152	38553289.286	4.99
17	2586925.692	38553294.772	6.01
18	2586869.082	38553269.392	62.04
19	2586904.765	38553198.614	79.26
20	2586904.765	38553080.172	118.44
21	2586891.265	38553080.172	13.50
22	2586891.265	38553017.972	62.20
1	2586954.715	38553017.972	63.45
S=10575 平方米 合15.86亩			

博罗县测绘技术中心

2024年8月数字化测图。面积：10575平方米。
2000国家大地坐标系，1985国家高程基准。
此图单独使用时，不作为权属依据。
2017年版图式。

1:1600

绘图员：杨书哲（广核测绘）
检查员：徐惠标、陈兴武

