


博自然资（用地）挂字〔2024〕54号用地红线图

界址点坐标表

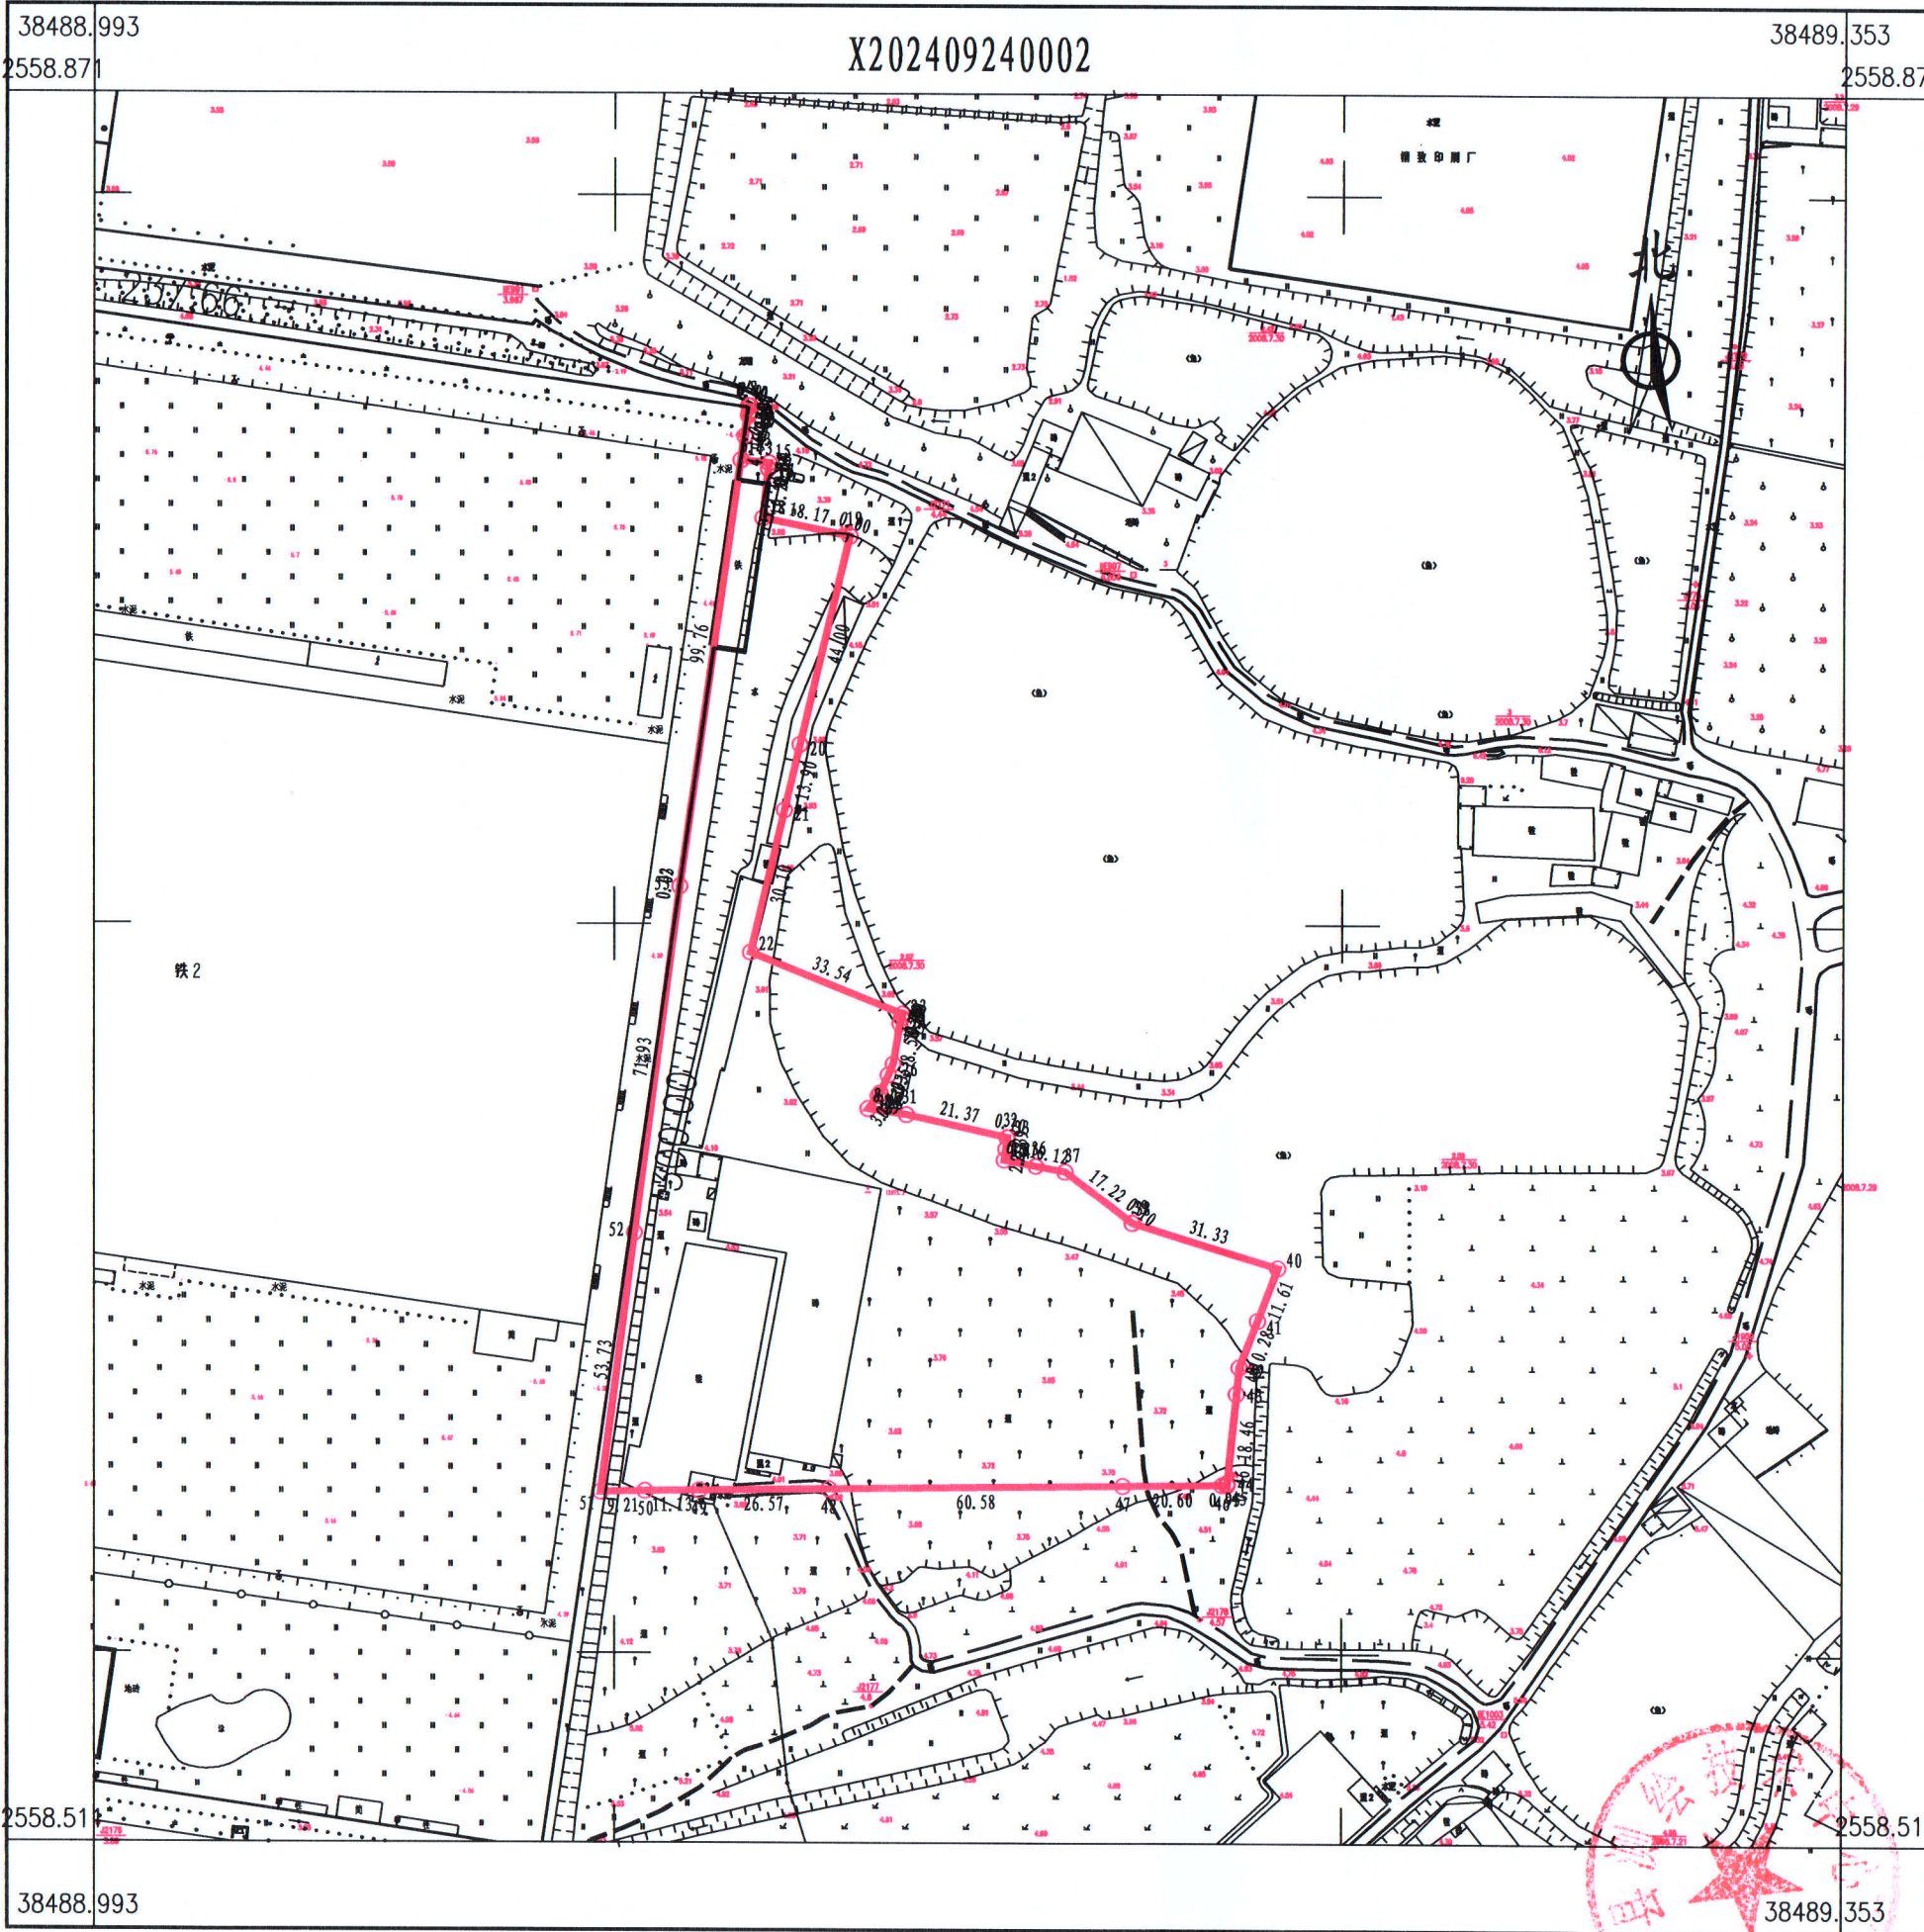

| 点号 | X           | Y            | 边长    |
|----|-------------|--------------|-------|
| 21 | 2558723.368 | 38489135.046 |       |
| 22 | 2558694.080 | 38489128.111 | 30.10 |
| 23 | 2558681.480 | 38489159.190 | 33.54 |
| 23 | 2558681.477 | 38489159.189 | 0.00  |
| 24 | 2558680.717 | 38489158.979 | 0.79  |
| 25 | 2558679.560 | 38489158.660 | 1.20  |
| 26 | 2558671.180 | 38489157.259 | 8.50  |
| 27 | 2558668.888 | 38489156.235 | 2.51  |
| 28 | 2558665.210 | 38489154.590 | 4.03  |
| 29 | 2558664.634 | 38489154.144 | 0.73  |
| 30 | 2558661.991 | 38489152.101 | 3.34  |
| 31 | 2558660.790 | 38489160.030 | 8.02  |
| 32 | 2558656.132 | 38489180.883 | 21.37 |
| 33 | 2558656.110 | 38489180.980 | 0.10  |
| 34 | 2558653.749 | 38489180.616 | 2.39  |
| 35 | 2558651.510 | 38489180.270 | 2.27  |
| 36 | 2558650.251 | 38489186.959 | 6.81  |
| 37 | 2558649.120 | 38489192.970 | 6.12  |
| 38 | 2558638.629 | 38489206.624 | 17.22 |
| 39 | 2558638.570 | 38489206.700 | 0.10  |
| 40 | 2558629.399 | 38489236.660 | 31.33 |
| 41 | 2558618.570 | 38489232.480 | 11.61 |
| 42 | 2558608.980 | 38489228.790 | 10.28 |
| 43 | 2558603.530 | 38489228.230 | 5.48  |
| 44 | 2558585.164 | 38489226.346 | 18.46 |
| 45 | 2558584.710 | 38489226.300 | 0.46  |
| 46 | 2558584.699 | 38489225.351 | 0.95  |
| 47 | 2558584.455 | 38489204.753 | 20.60 |
| 48 | 2558583.737 | 38489144.177 | 60.58 |
| 49 | 2558583.422 | 38489117.606 | 26.57 |
| 50 | 2558583.290 | 38489106.480 | 11.13 |
| 51 | 2558583.107 | 38489097.269 | 9.21  |
| 52 | 2558636.380 | 38489104.261 | 53.73 |
| 53 | 2558707.695 | 38489113.621 | 71.93 |
| 35 | 2558707.721 | 38489113.625 | 0.03  |
| 36 | 2558707.740 | 38489113.627 | 0.02  |
| 7  | 2558806.509 | 38489127.678 | 99.76 |
| 8  | 2558806.451 | 38489128.075 | 0.40  |
| 8  | 2558806.450 | 38489128.080 | 0.01  |
| 9  | 2558805.400 | 38489127.925 | 1.06  |
| 10 | 2558804.960 | 38489127.860 | 0.44  |
| 11 | 2558804.610 | 38489127.660 | 0.40  |
| 12 | 2558804.486 | 38489127.640 | 0.13  |
| 13 | 2558800.254 | 38489126.953 | 4.29  |
| 14 | 2558795.361 | 38489126.160 | 4.96  |
| 15 | 2558794.760 | 38489131.860 | 5.73  |
| 16 | 2558793.624 | 38489131.737 | 1.14  |
| 17 | 2558793.560 | 38489131.730 | 0.06  |
| 17 | 2558793.554 | 38489131.729 | 0.01  |
| 18 | 2558783.401 | 38489130.600 | 10.22 |
| 19 | 2558779.711 | 38489148.387 | 18.17 |
| 19 | 2558779.710 | 38489148.390 | 0.00  |
| 20 | 2558736.893 | 38489138.249 | 44.00 |
| 21 | 2558723.368 | 38489135.046 | 13.90 |

2024年9月数字化测图。面积：12075平方米。  
2000国家大地坐标系，1985国家高程基准。  
此图单独使用时，不作为权属依据。  
1996年版图式。

1:1500

绘图员：杨书哲（广核测绘）  
检查员：徐惠标、陈兴武

S=12075 平方米 合18.1130亩

博罗县测绘技术中心