


# 博罗县2026（储备）6号挂牌用地位置红线图

界址点坐标表

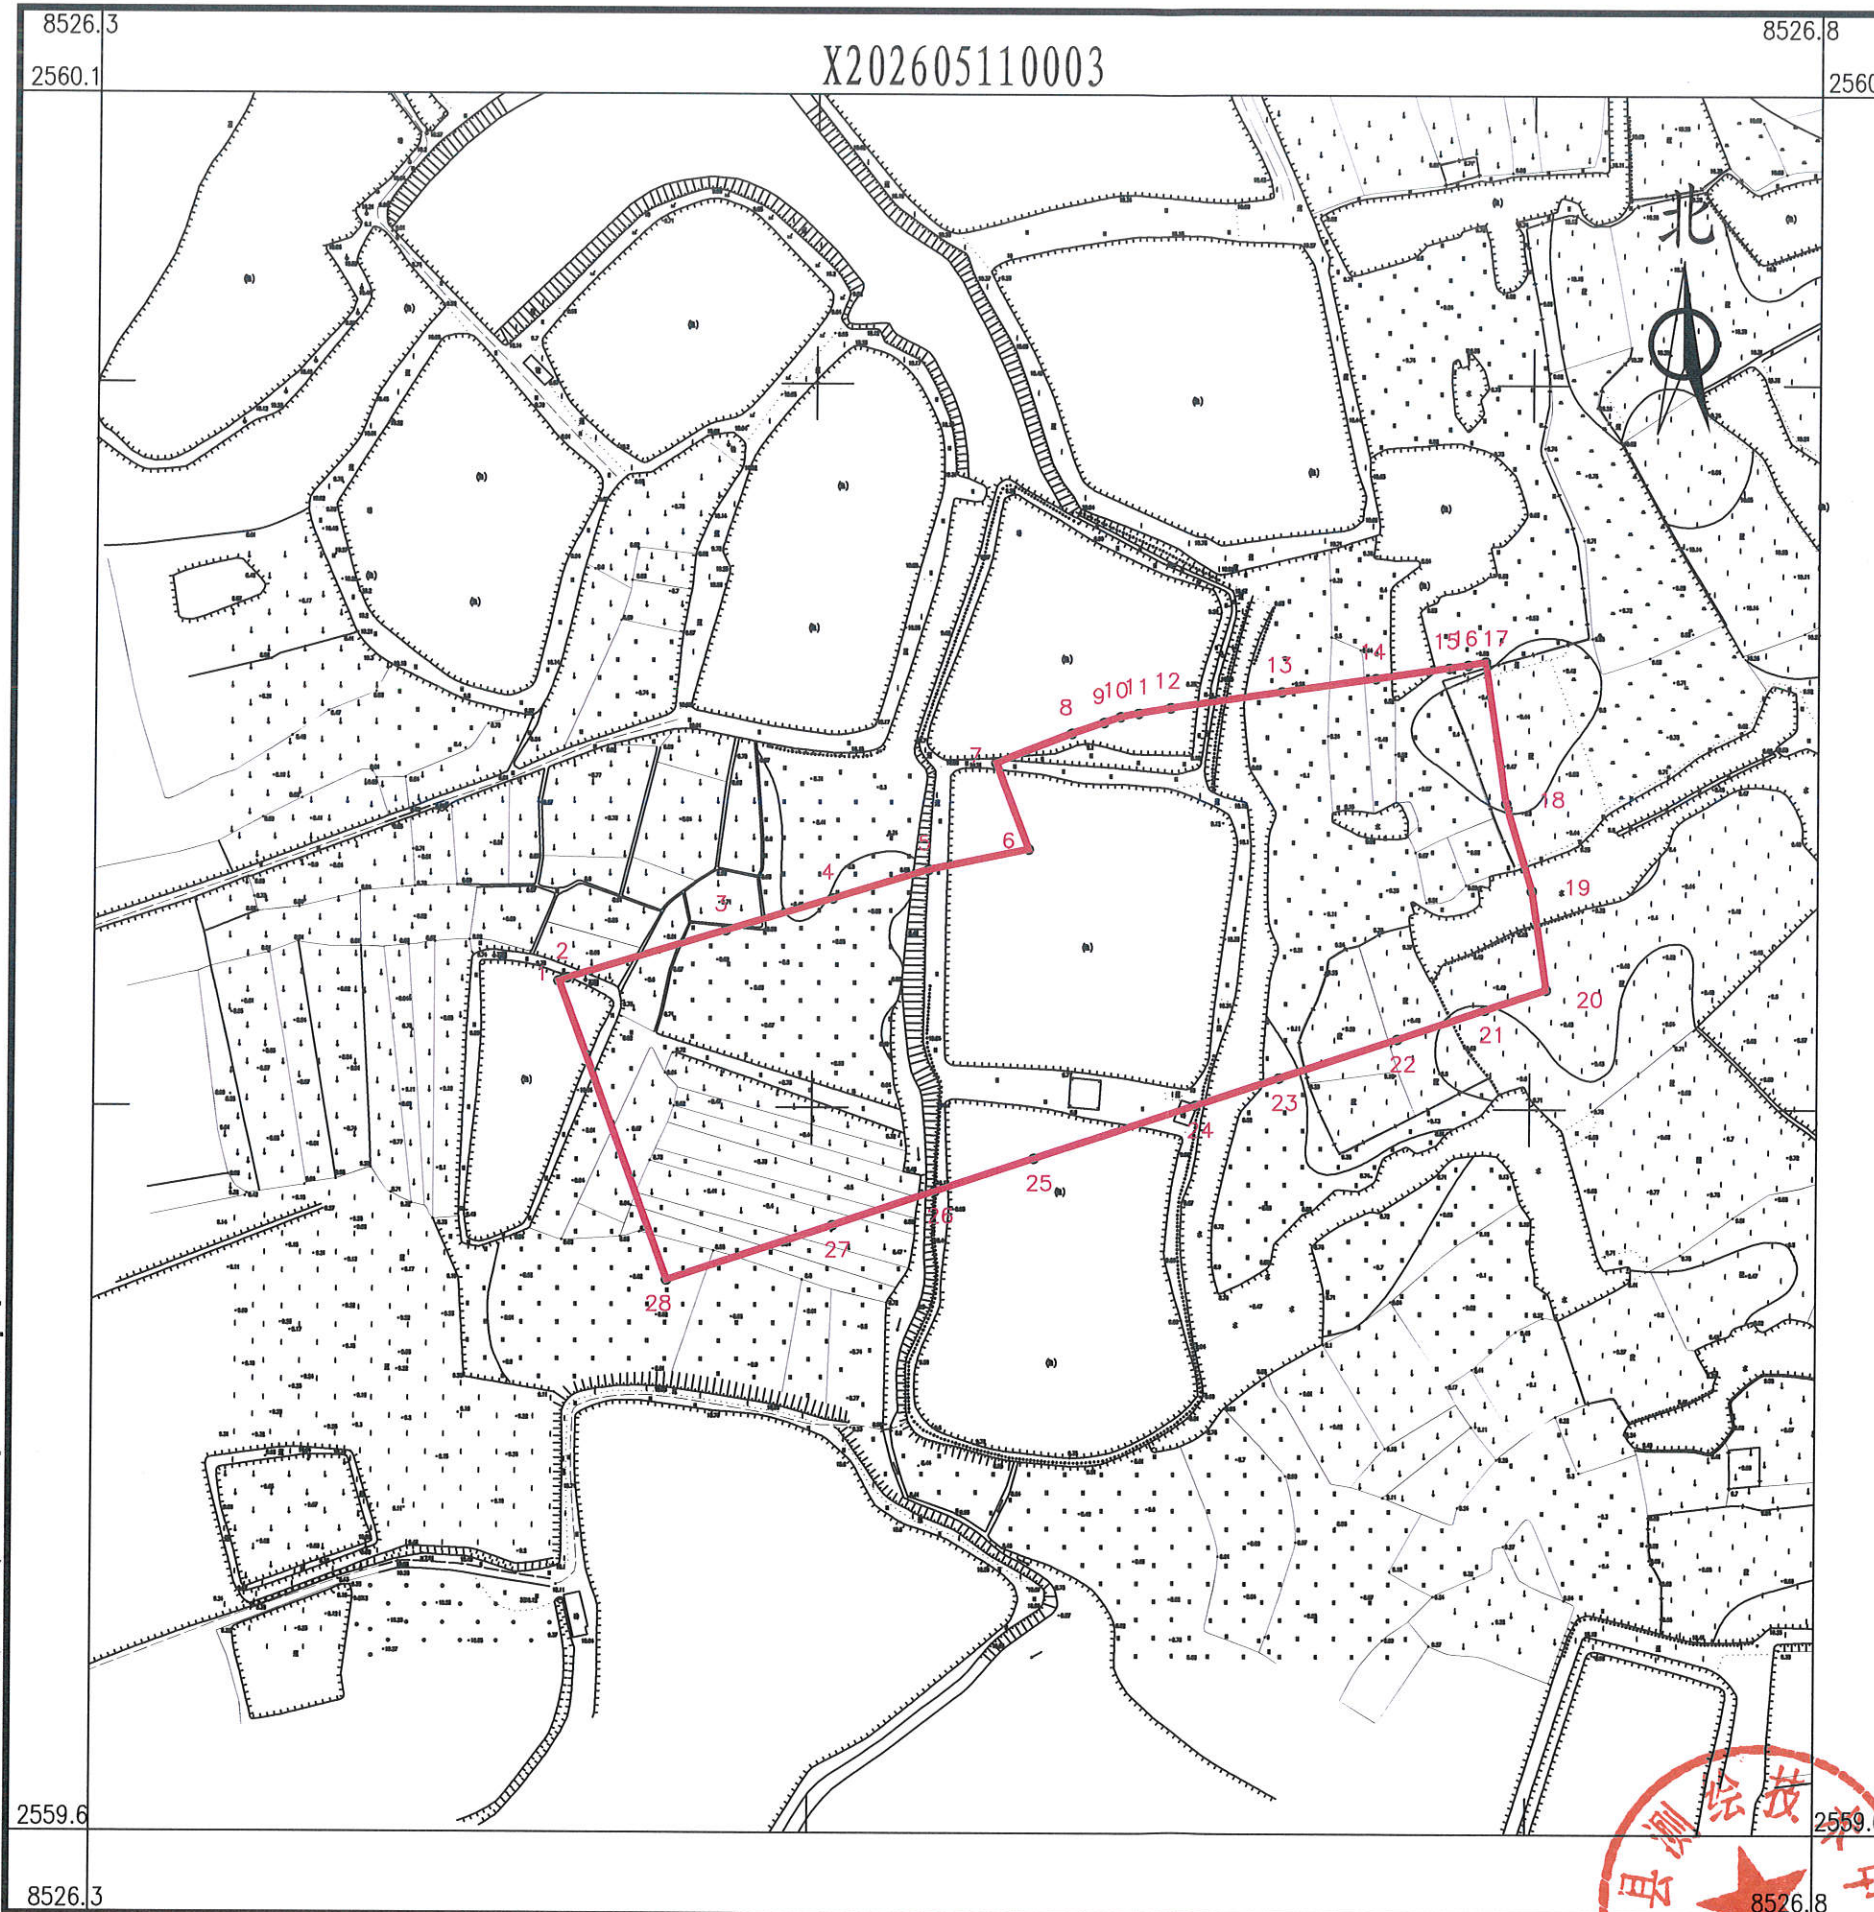

点号	X	Y	边长
1	2559881.735	38526416.234	2.58
2	2559882.641	38526418.649	46.01
3	2559895.861	38526462.717	30.98
4	2559904.762	38526492.391	27.99
5	2559912.805	38526519.203	28.38
6	2559918.492	38526547.006	25.58
7	2559942.333	38526537.733	22.55
8	2559950.506	38526558.746	9.34
9	2559953.557	38526567.576	4.89
10	2559955.138	38526572.200	5.23
11	2559956.100	38526577.337	9.05
12	2559957.732	38526586.243	31.14
13	2559962.169	38526617.060	26.37
14	2559965.927	38526643.162	20.75
15	2559968.885	38526663.702	5.46
16	2559969.710	38526669.102	5.00
17	2559970.607	38526674.023	39.49
18	2559931.573	38526680.000	25.24
19	2559907.391	38526687.243	27.67
20	2559880.044	38526691.430	17.99
21	2559874.404	38526674.349	25.92
22	2559866.277	38526649.736	34.53
23	2559855.452	38526616.948	24.43
24	2559847.791	38526593.747	47.10
25	2559833.024	38526549.022	28.97
26	2559823.941	38526521.512	30.19
27	2559814.475	38526492.842	48.51
28	2559799.266	38526446.779	87.94
1	2559881.735	38526416.234	

S=24984 平方米 合37.48亩

博罗县测绘技术中心

2026年5月数字化测图。面积：24984平方米。  
2000国家大地坐标系，1985国家高程基准。  
此图单独使用时，不作为权属依据。  
2017年版图式。

1:2100

绘图员：杨书哲  
检查员：陈兴武、余心莹

