


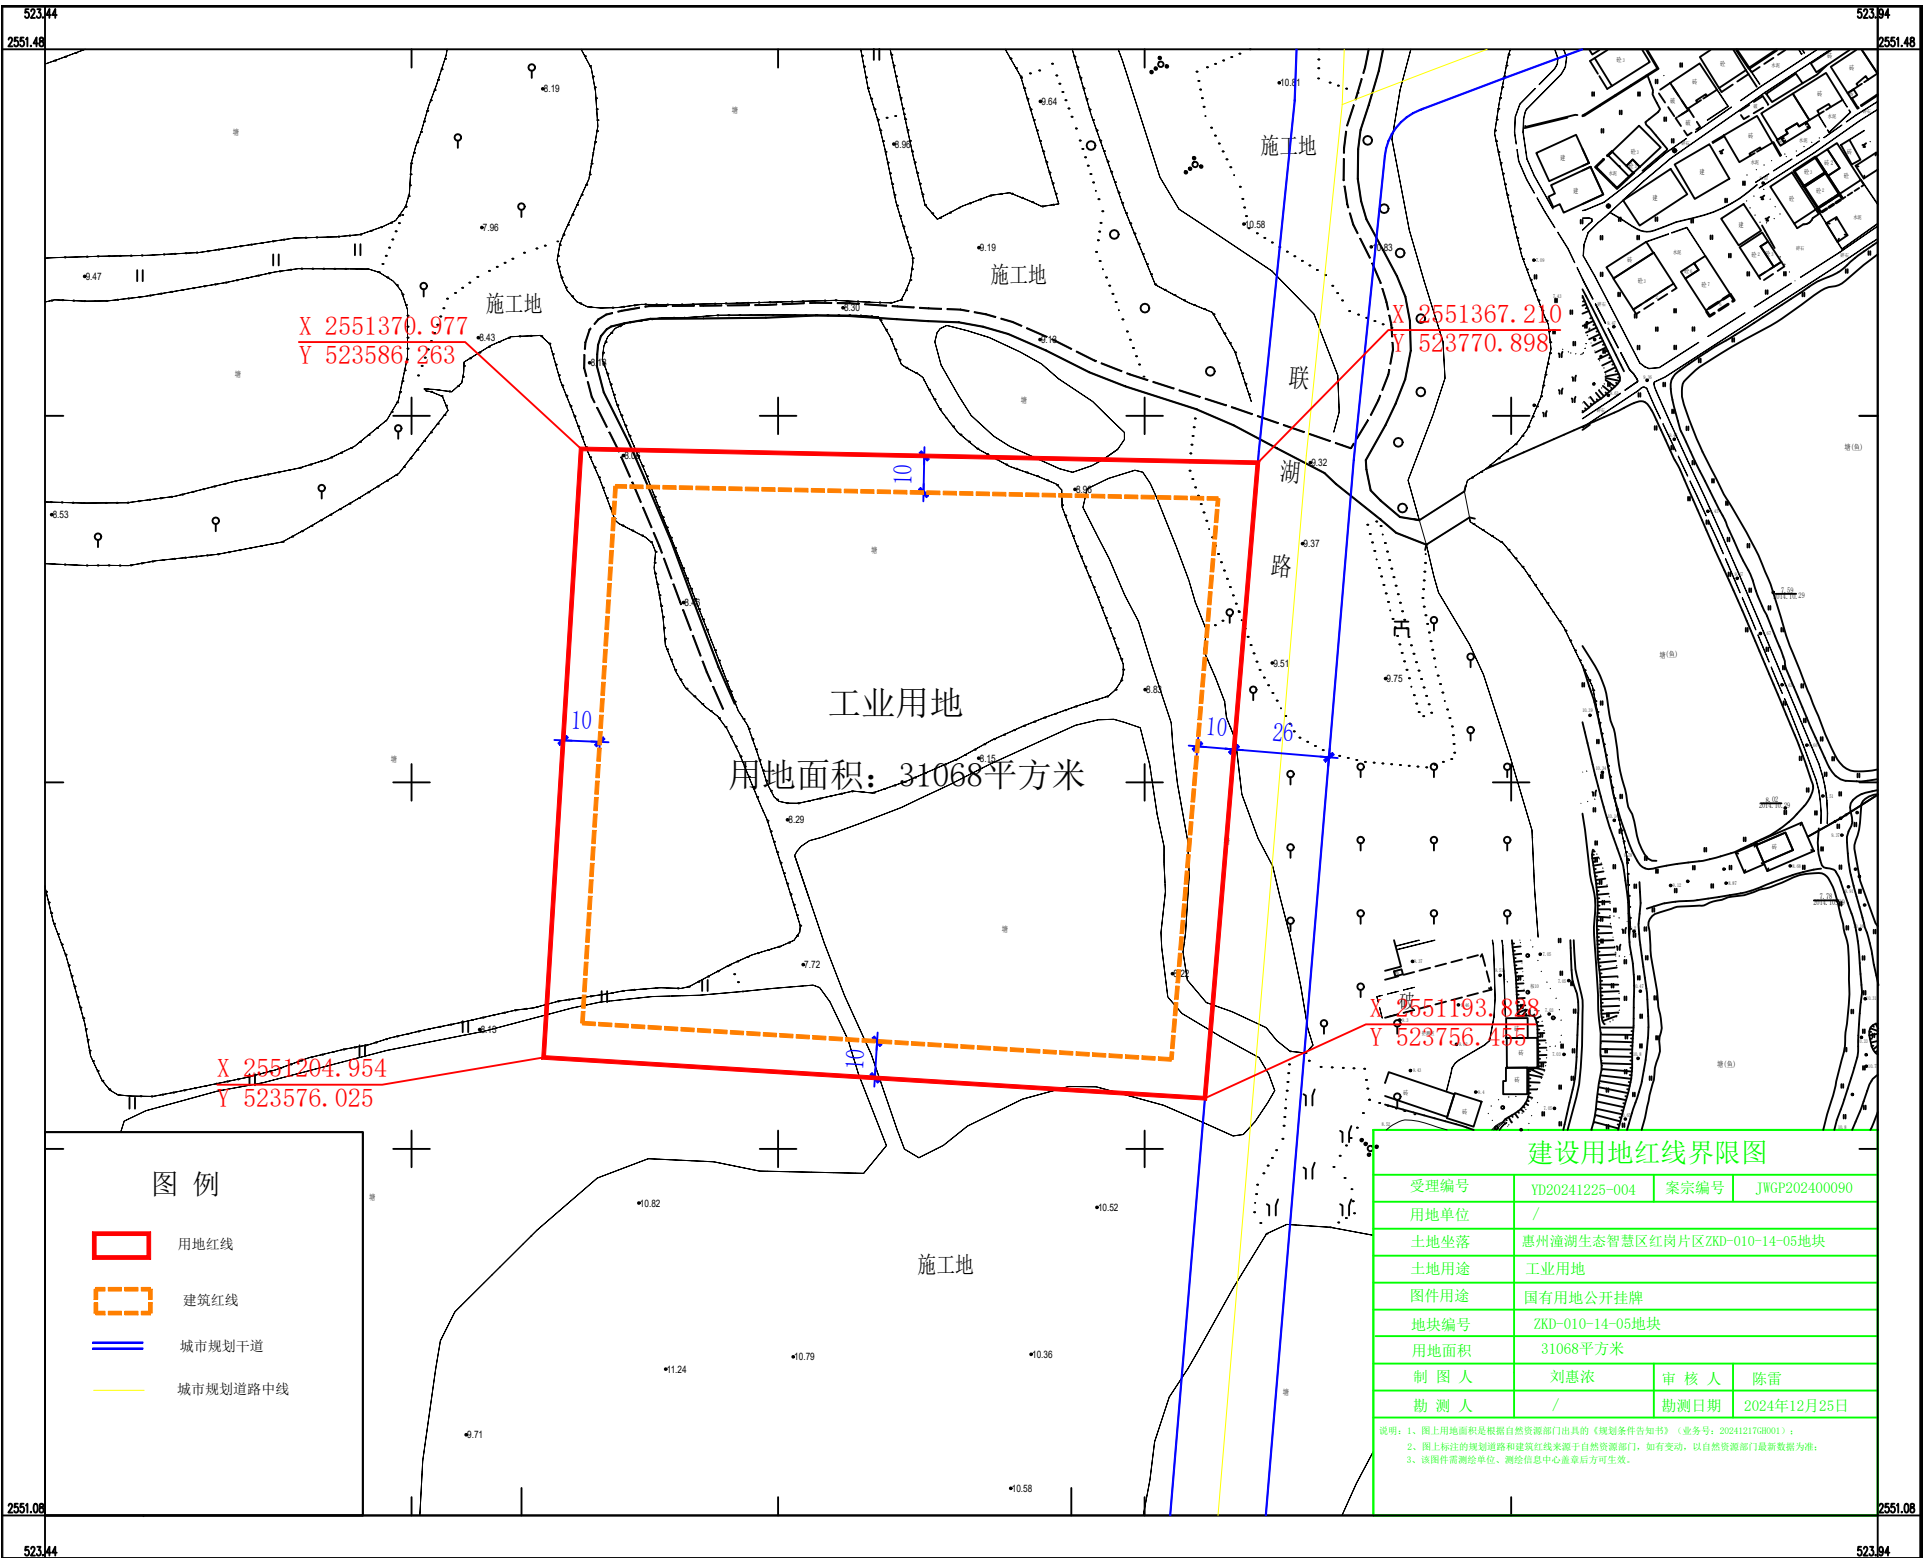

图例

- 用地红线
- 建筑红线
- 城市规划干道
- 城市规划道路中线

工业用地
用地面积：31068平方米

建设用地红线界限图

受理编号	YD20241225-004	案宗编号	JWGP202400090
用地单位	/		
土地坐落	惠州潼湖生态智慧区红岗片区ZKD-010-14-05地块		
土地用途	工业用地		
图件用途	国有用地公开挂牌		
地块编号	ZKD-010-14-05地块		
用地面积	31068平方米		
制图人	刘惠浓	审核人	陈雷
勘测人	/	勘测日期	2024年12月25日

说明：1、图上用地面积是根据自然资源部门出具的《规划条件告知书》（业务号：20241217GB001）；
2、图上标注的规划道路和建筑红线来源于自然资源部门，如有变动，以自然资源部门最新数据为准；
3、该图件需测绘单位、测绘信息中心盖章后方可生效。