


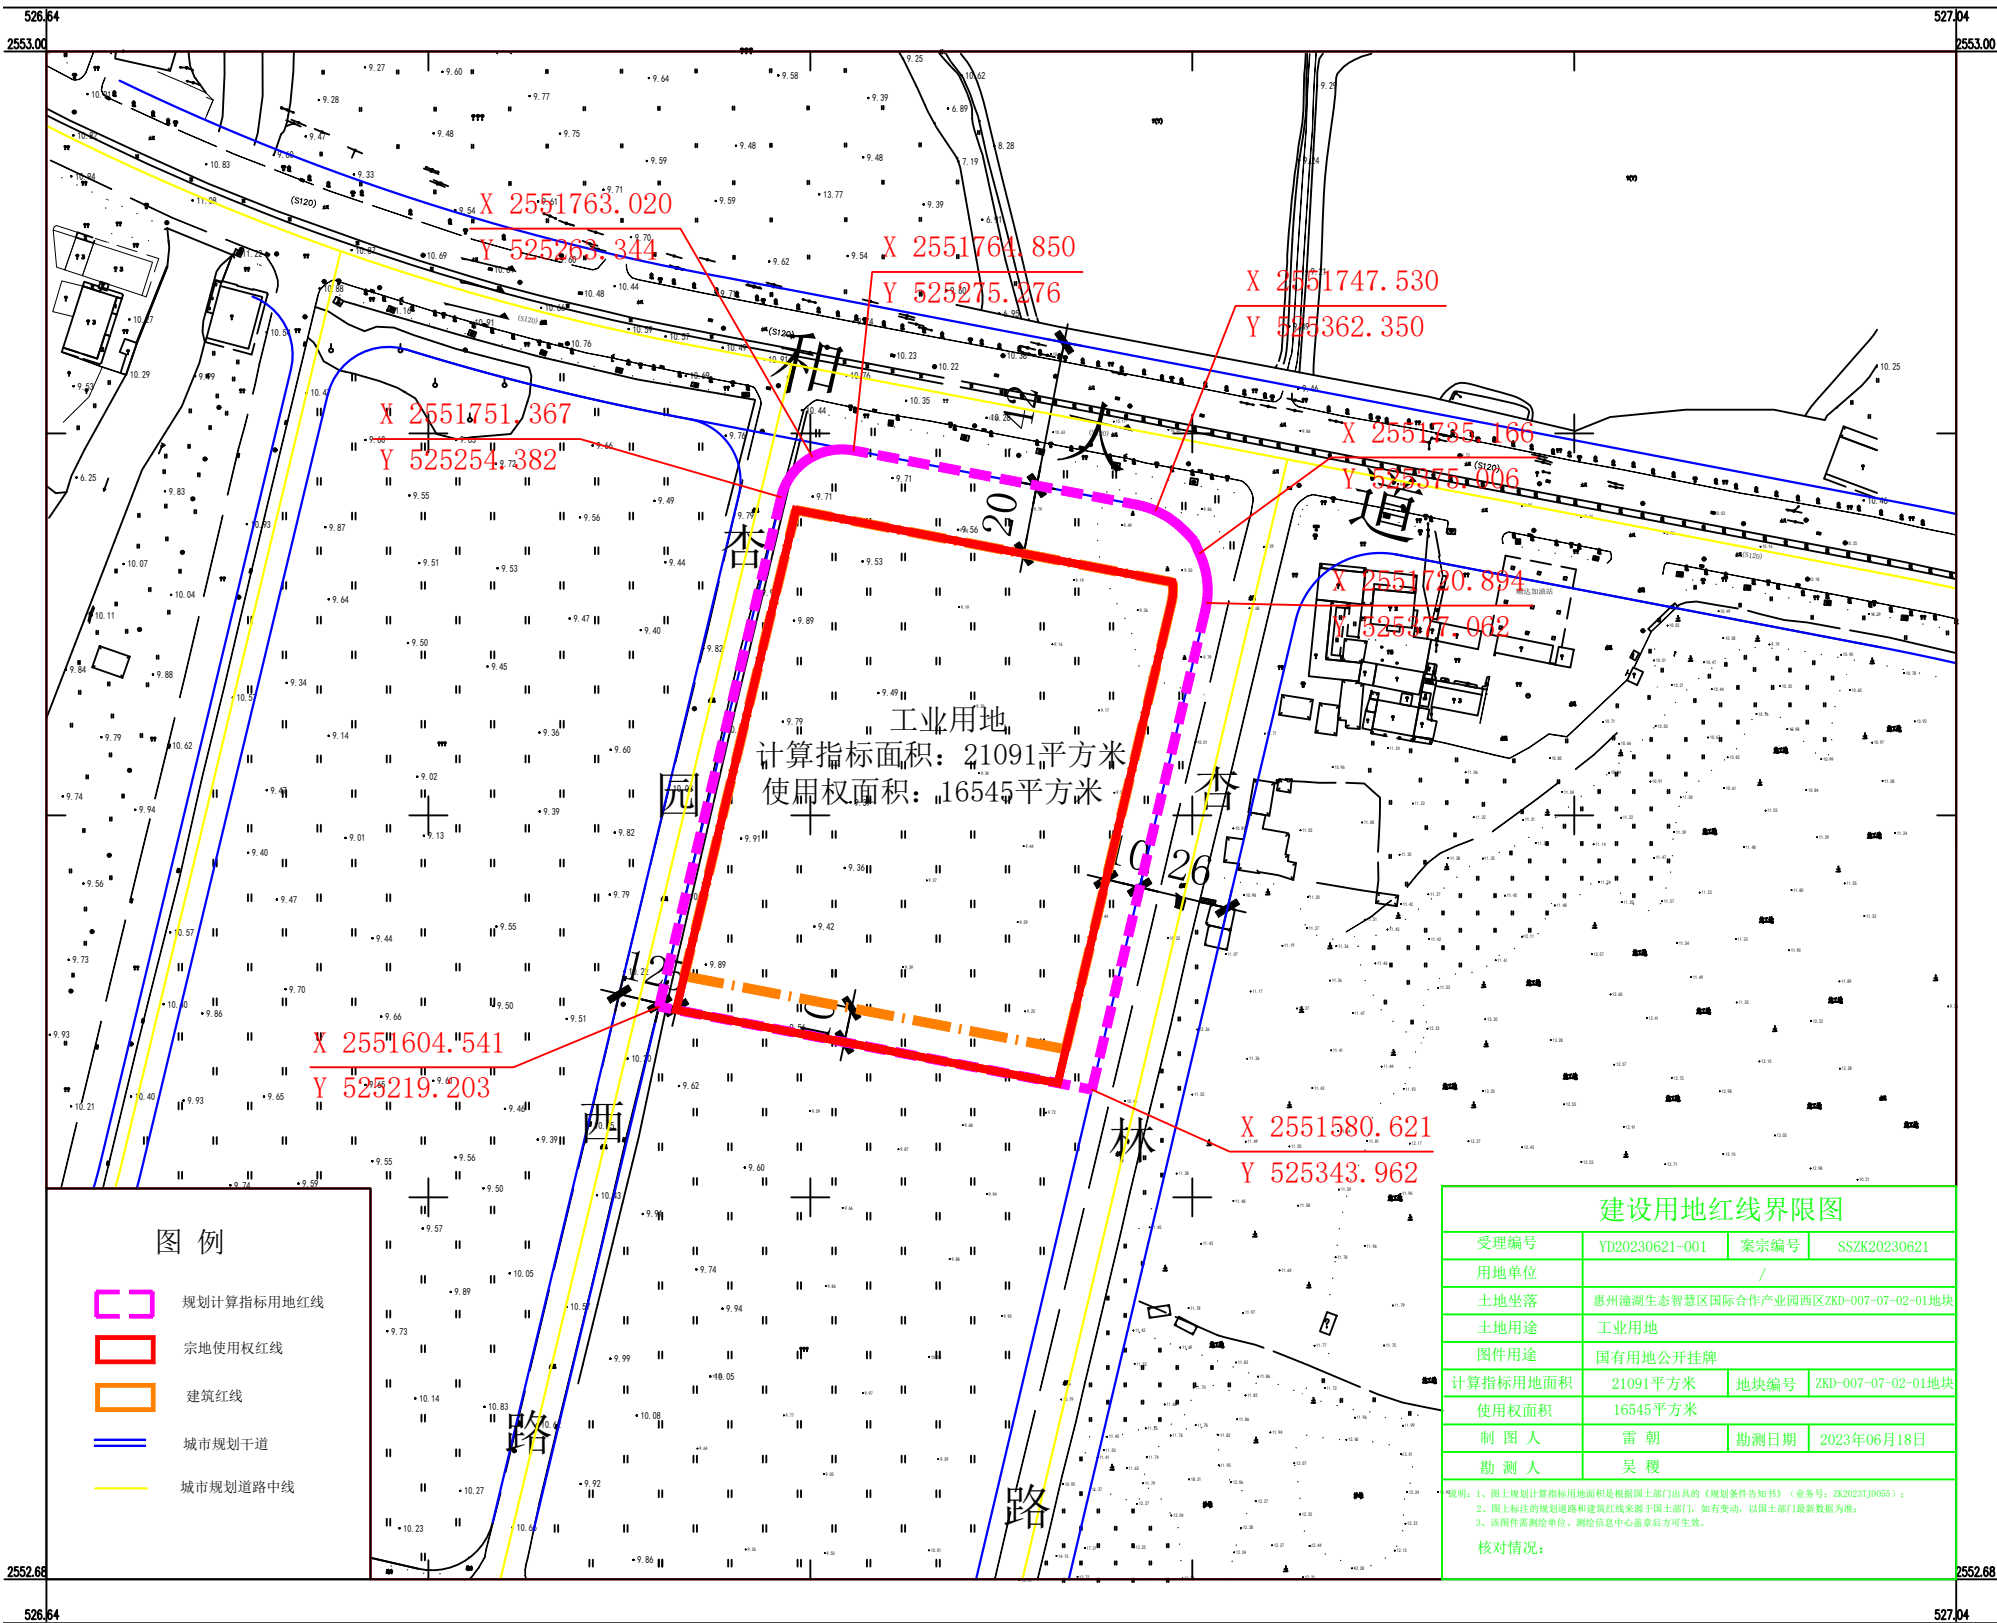

图例

- 规划计算指标用地红线
- 宗地使用权红线
- 建筑红线
- 城市规划干道
- 城市规划道路中线

建设用地红线界限图

受理编号	YD20230621-001	案宗编号	SSZK20230621
用地单位	/		
土地坐落	惠州潼湖生态智慧区国际合作产业园西区ZKD-007-07-02-01地块		
土地用途	工业用地		
图件用途	国有用地公开挂牌		
计算指标用地面积	21091平方米	地块编号	ZKD-007-07-02-01地块
使用权面积	16545平方米		
制图人	雷朝	勘测日期	2023年06月18日
勘测人	吴覆		

说明：1、图上规划计算指标用地面积是根据国土部门出具的《规划条件告知书》（业务号：ZK2023TJ0055）；
2、图上标注的规划道路和建筑红线来源于国土部门，如有变动，以国土部门最新数据为准；
3、该图件需测绘单位、测绘信息中心盖章后方可生效。

核对情况：