


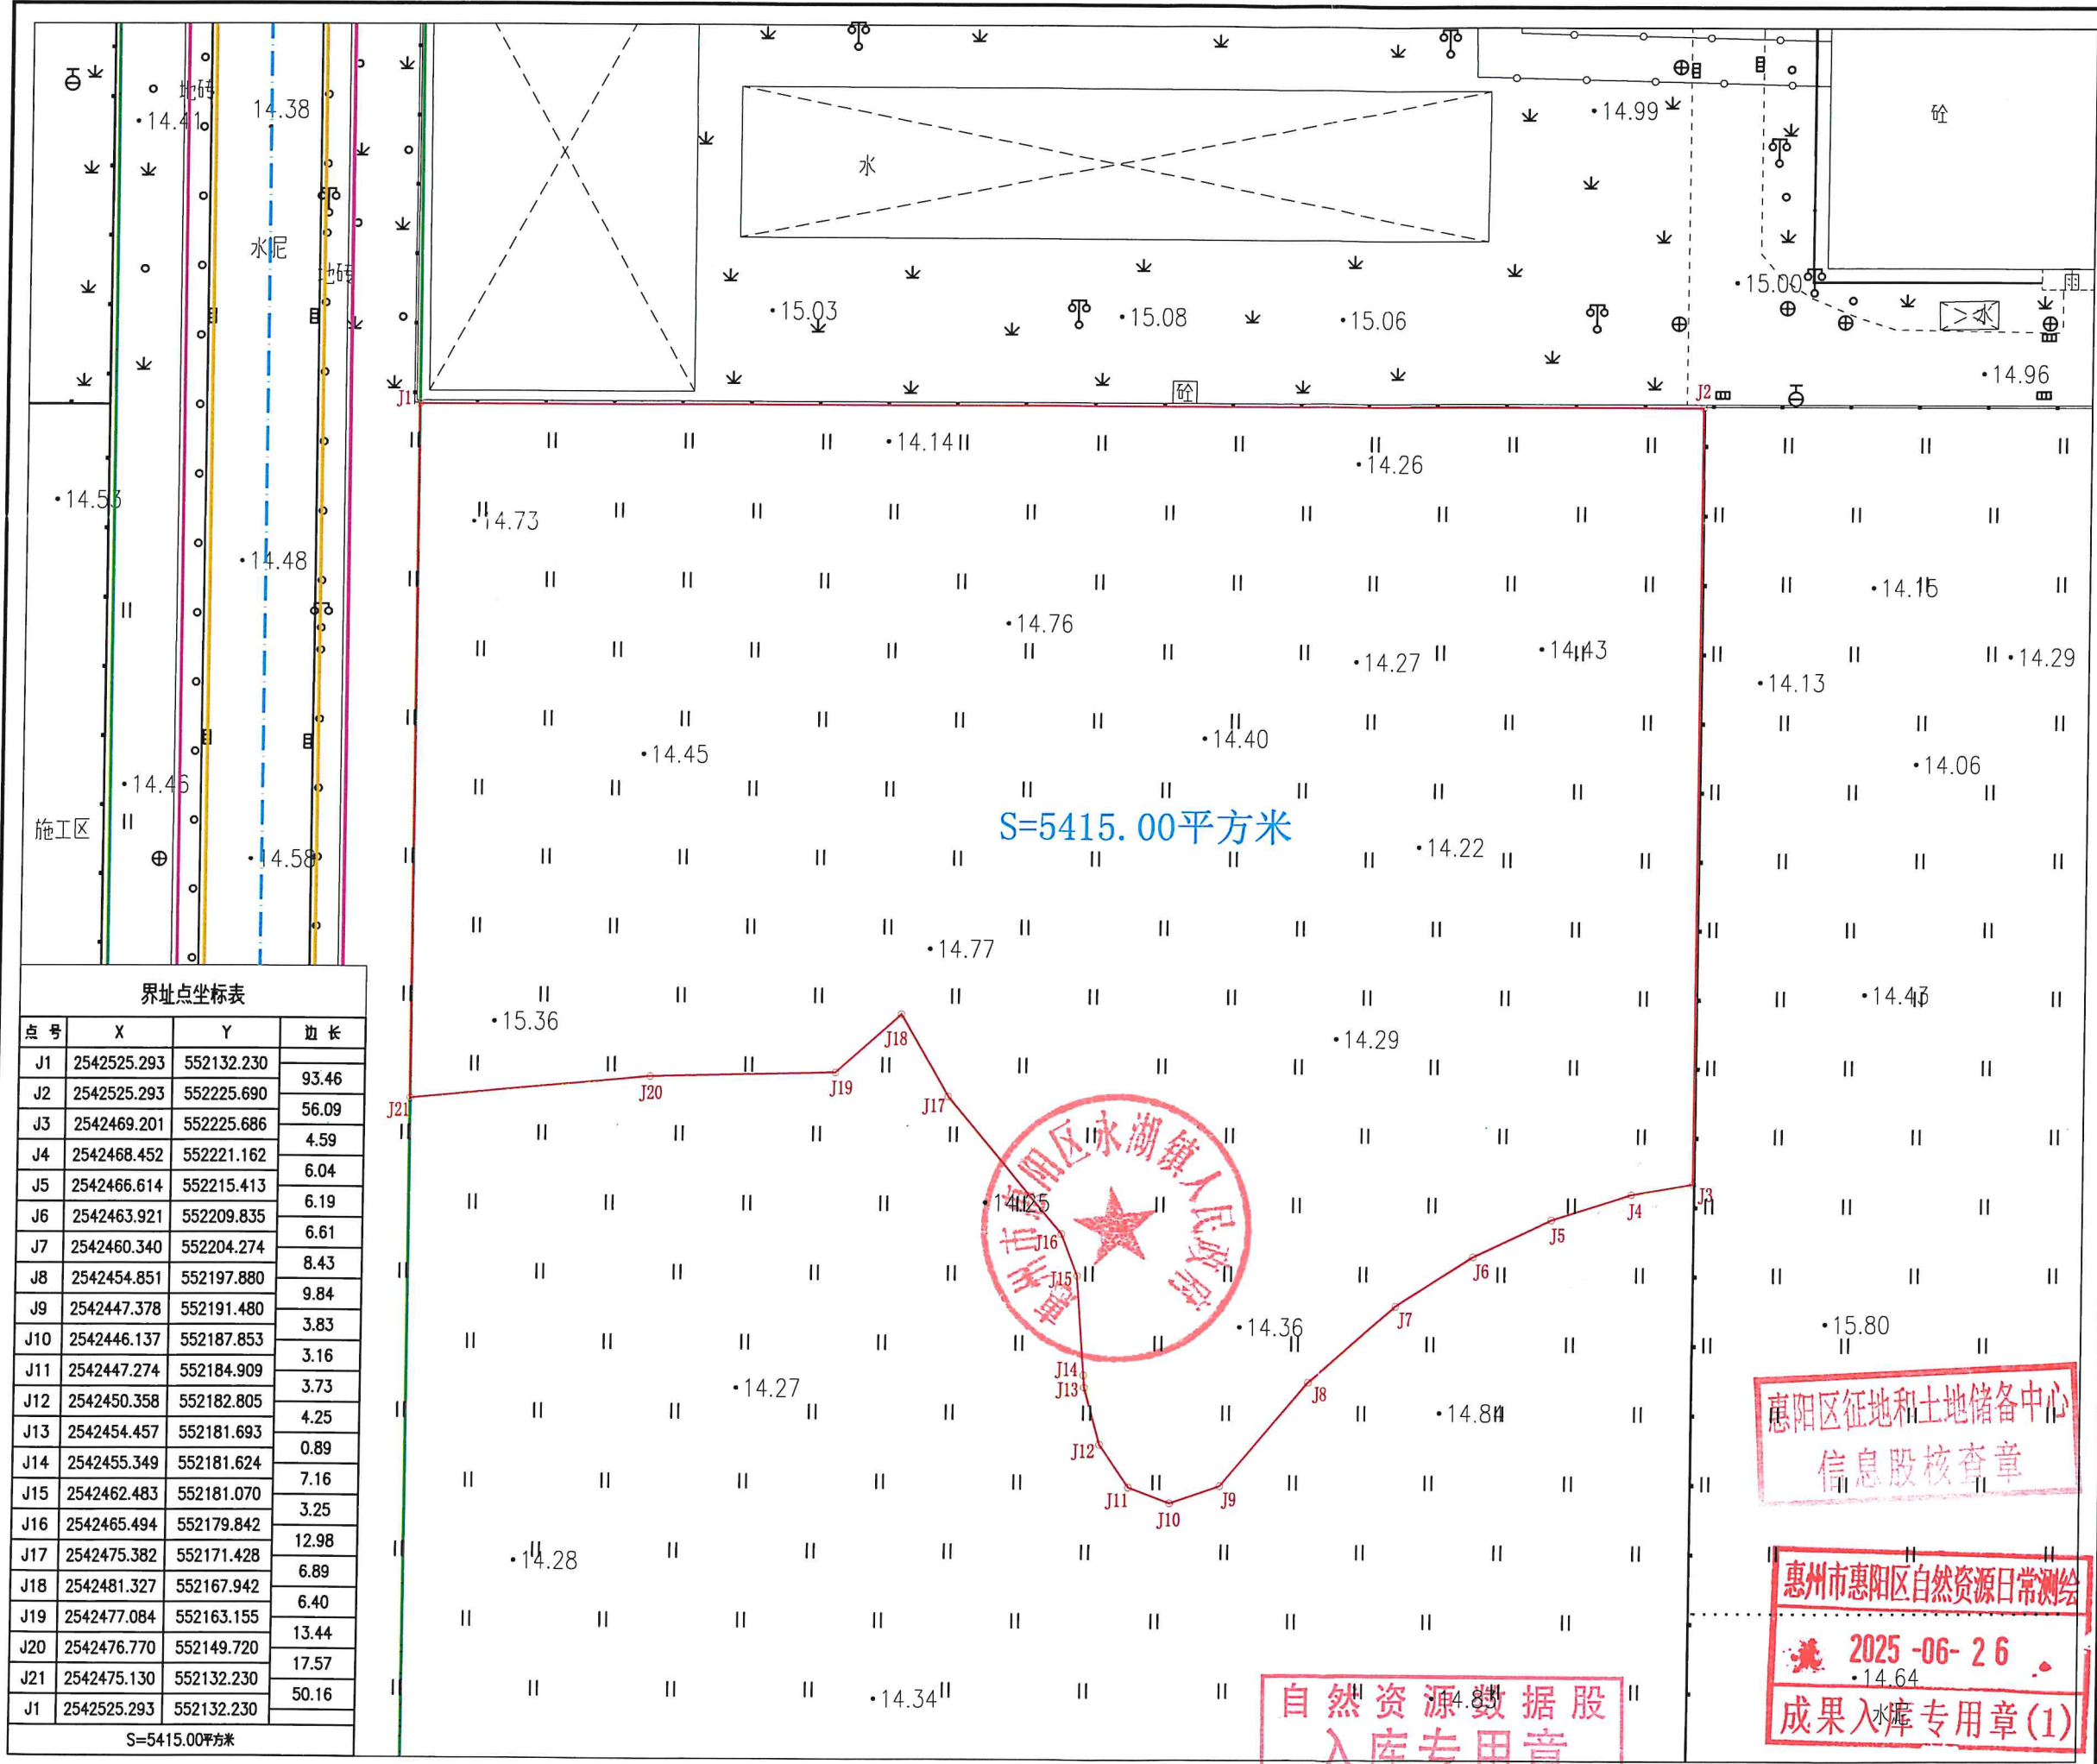

界址点坐标表			
点号	X	Y	边长
J1	2542525.293	552132.230	93.46
J2	2542525.293	552225.690	
J3	2542469.201	552225.686	56.09
J4	2542468.452	552221.162	4.59
J5	2542466.614	552215.413	6.04
J6	2542463.921	552209.835	6.19
J7	2542460.340	552204.274	6.61
J8	2542454.851	552197.880	8.43
J9	2542447.378	552191.480	9.84
J10	2542446.137	552187.853	3.83
J11	2542447.274	552184.909	3.16
J12	2542450.358	552182.805	3.73
J13	2542454.457	552181.693	4.25
J14	2542455.349	552181.624	0.89
J15	2542462.483	552181.070	7.16
J16	2542465.494	552179.842	3.25
J17	2542475.382	552171.428	12.98
J18	2542481.327	552167.942	6.89
J19	2542477.084	552163.155	6.40
J20	2542476.770	552149.720	13.44
J21	2542475.130	552132.230	17.57
J1	2542525.293	552132.230	50.16
S=5415.00平方米			

广东经纬土地勘测规划科技有限公司
自然资源日常管理测绘技术服务项目

土地勘测定界图

受理编号	FDJ20250626001
委托出图方	惠州市惠阳区自然资源局
土地坐落	惠州市惠阳区永湖镇
宗地面积	5415.00平方米
测绘编号	JW-Y25062621
宗地编码	441303108212GB00079

勘测定界单位签注

宗地界线和现状建设情况说明：
1、宗地界线依据惠州市惠阳区永湖镇人民政府经济发展办公室盖章图纸绘出。
2、现状为草地。

宗地界线调整审核			
坐标系	2000国家大地坐标系	高程系	1985国家高程基准
比例尺	1:500	测量员	曹媛媛
检查员	冯考明	项目负责人	曾国柱
备注	本图只表明宗地位置、范围、面积。		
制图日期	2025年06月26日		

质量监管单位签注

广东省自然资源测绘院
惠州市自然资源局规划勘测院

审查人	王少文	审查日期	2025.6.26
-----	-----	------	-----------

图例：	
	宗地界线
	城市绿线
	道路中心线
	道路侧石线
	道路红线