


博自然资（用地）挂字【2023】38号用地红线图

界址点坐标表

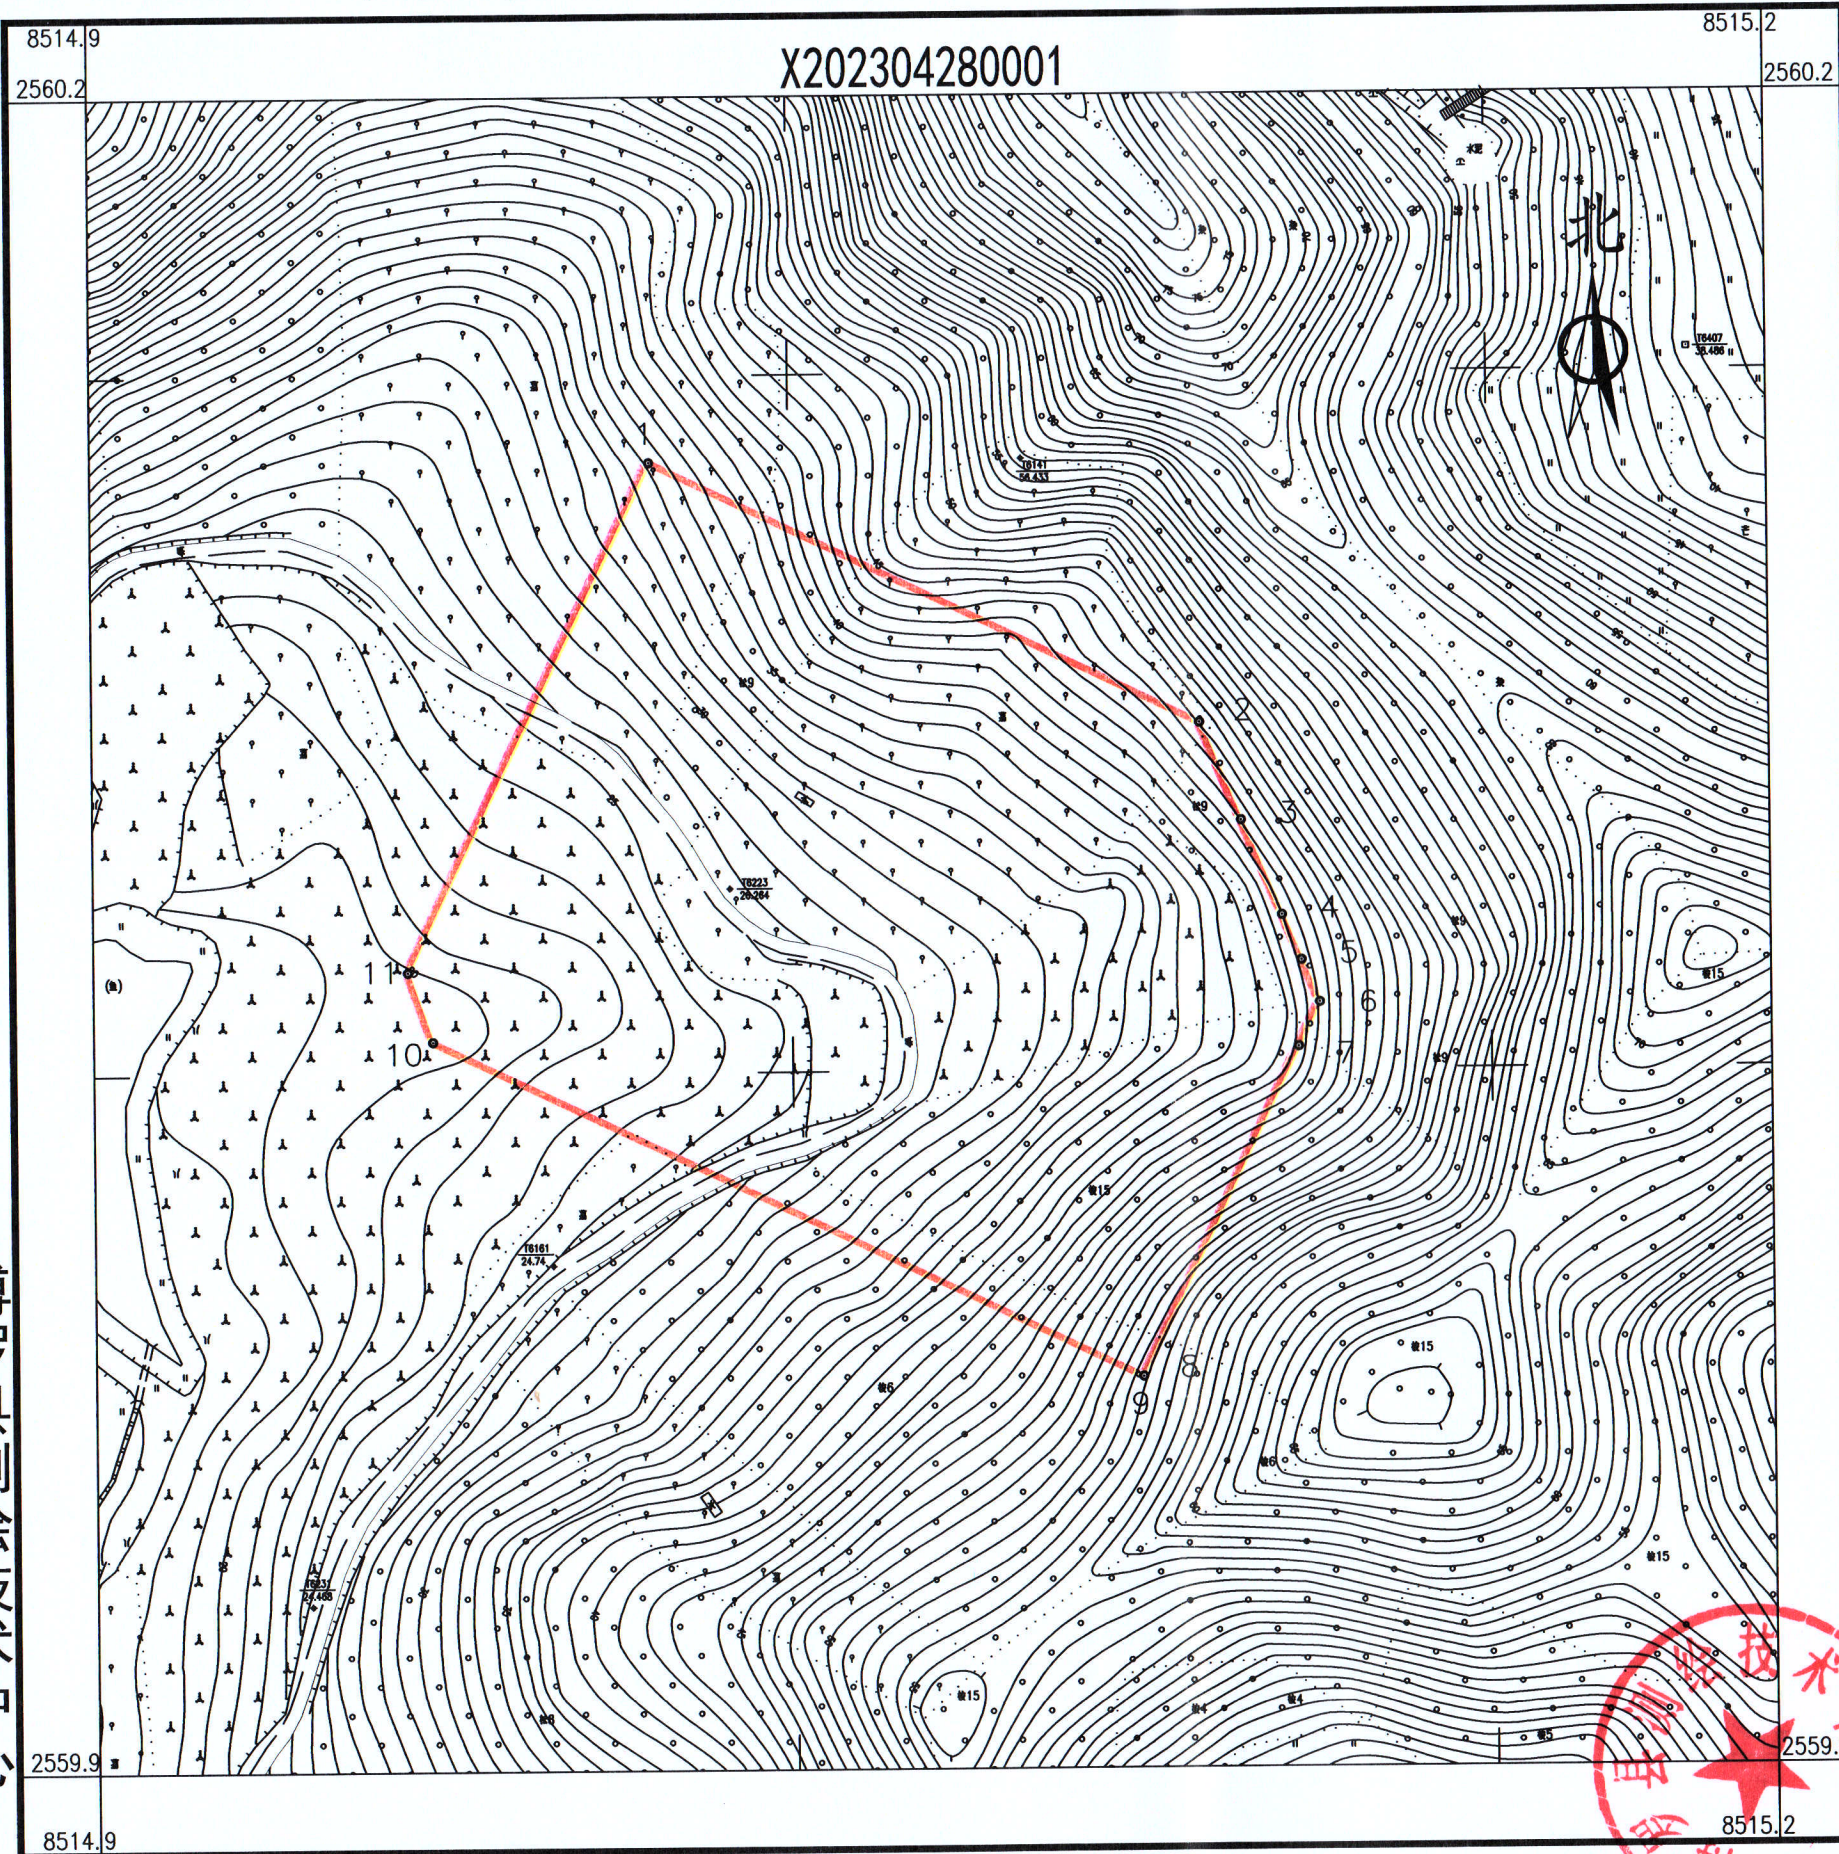

点号	X	Y	边长
1	2560091.938	38515016.029	104.48
2	2560046.656	38515110.184	18.30
3	2560029.780	38515117.250	17.74
4	2560013.420	38515124.110	8.42
5	2560005.660	38515127.370	7.89
6	2559998.380	38515130.420	8.44
7	2559990.770	38515126.770	62.72
8	2559934.236	38515099.617	0.00
9	2559934.236	38515099.617	134.63
10	2559992.527	38514978.263	12.73
11	2560004.536	38514974.047	96.96
1	2560091.938	38515016.029	

S=14493 平方米 合21.74亩

博罗县测绘技术中心

2023年4月数字化测图。面积：14493平方米。
2000国家大地坐标系，1985国家高程基准。
此图单独使用时，不作为权属依据。
2017年版图式。

1:1300

绘图员：杨书哲（广核测绘）
检查员：丁惠坤