


博自然资(用地)挂字[2023]36号用地红线图

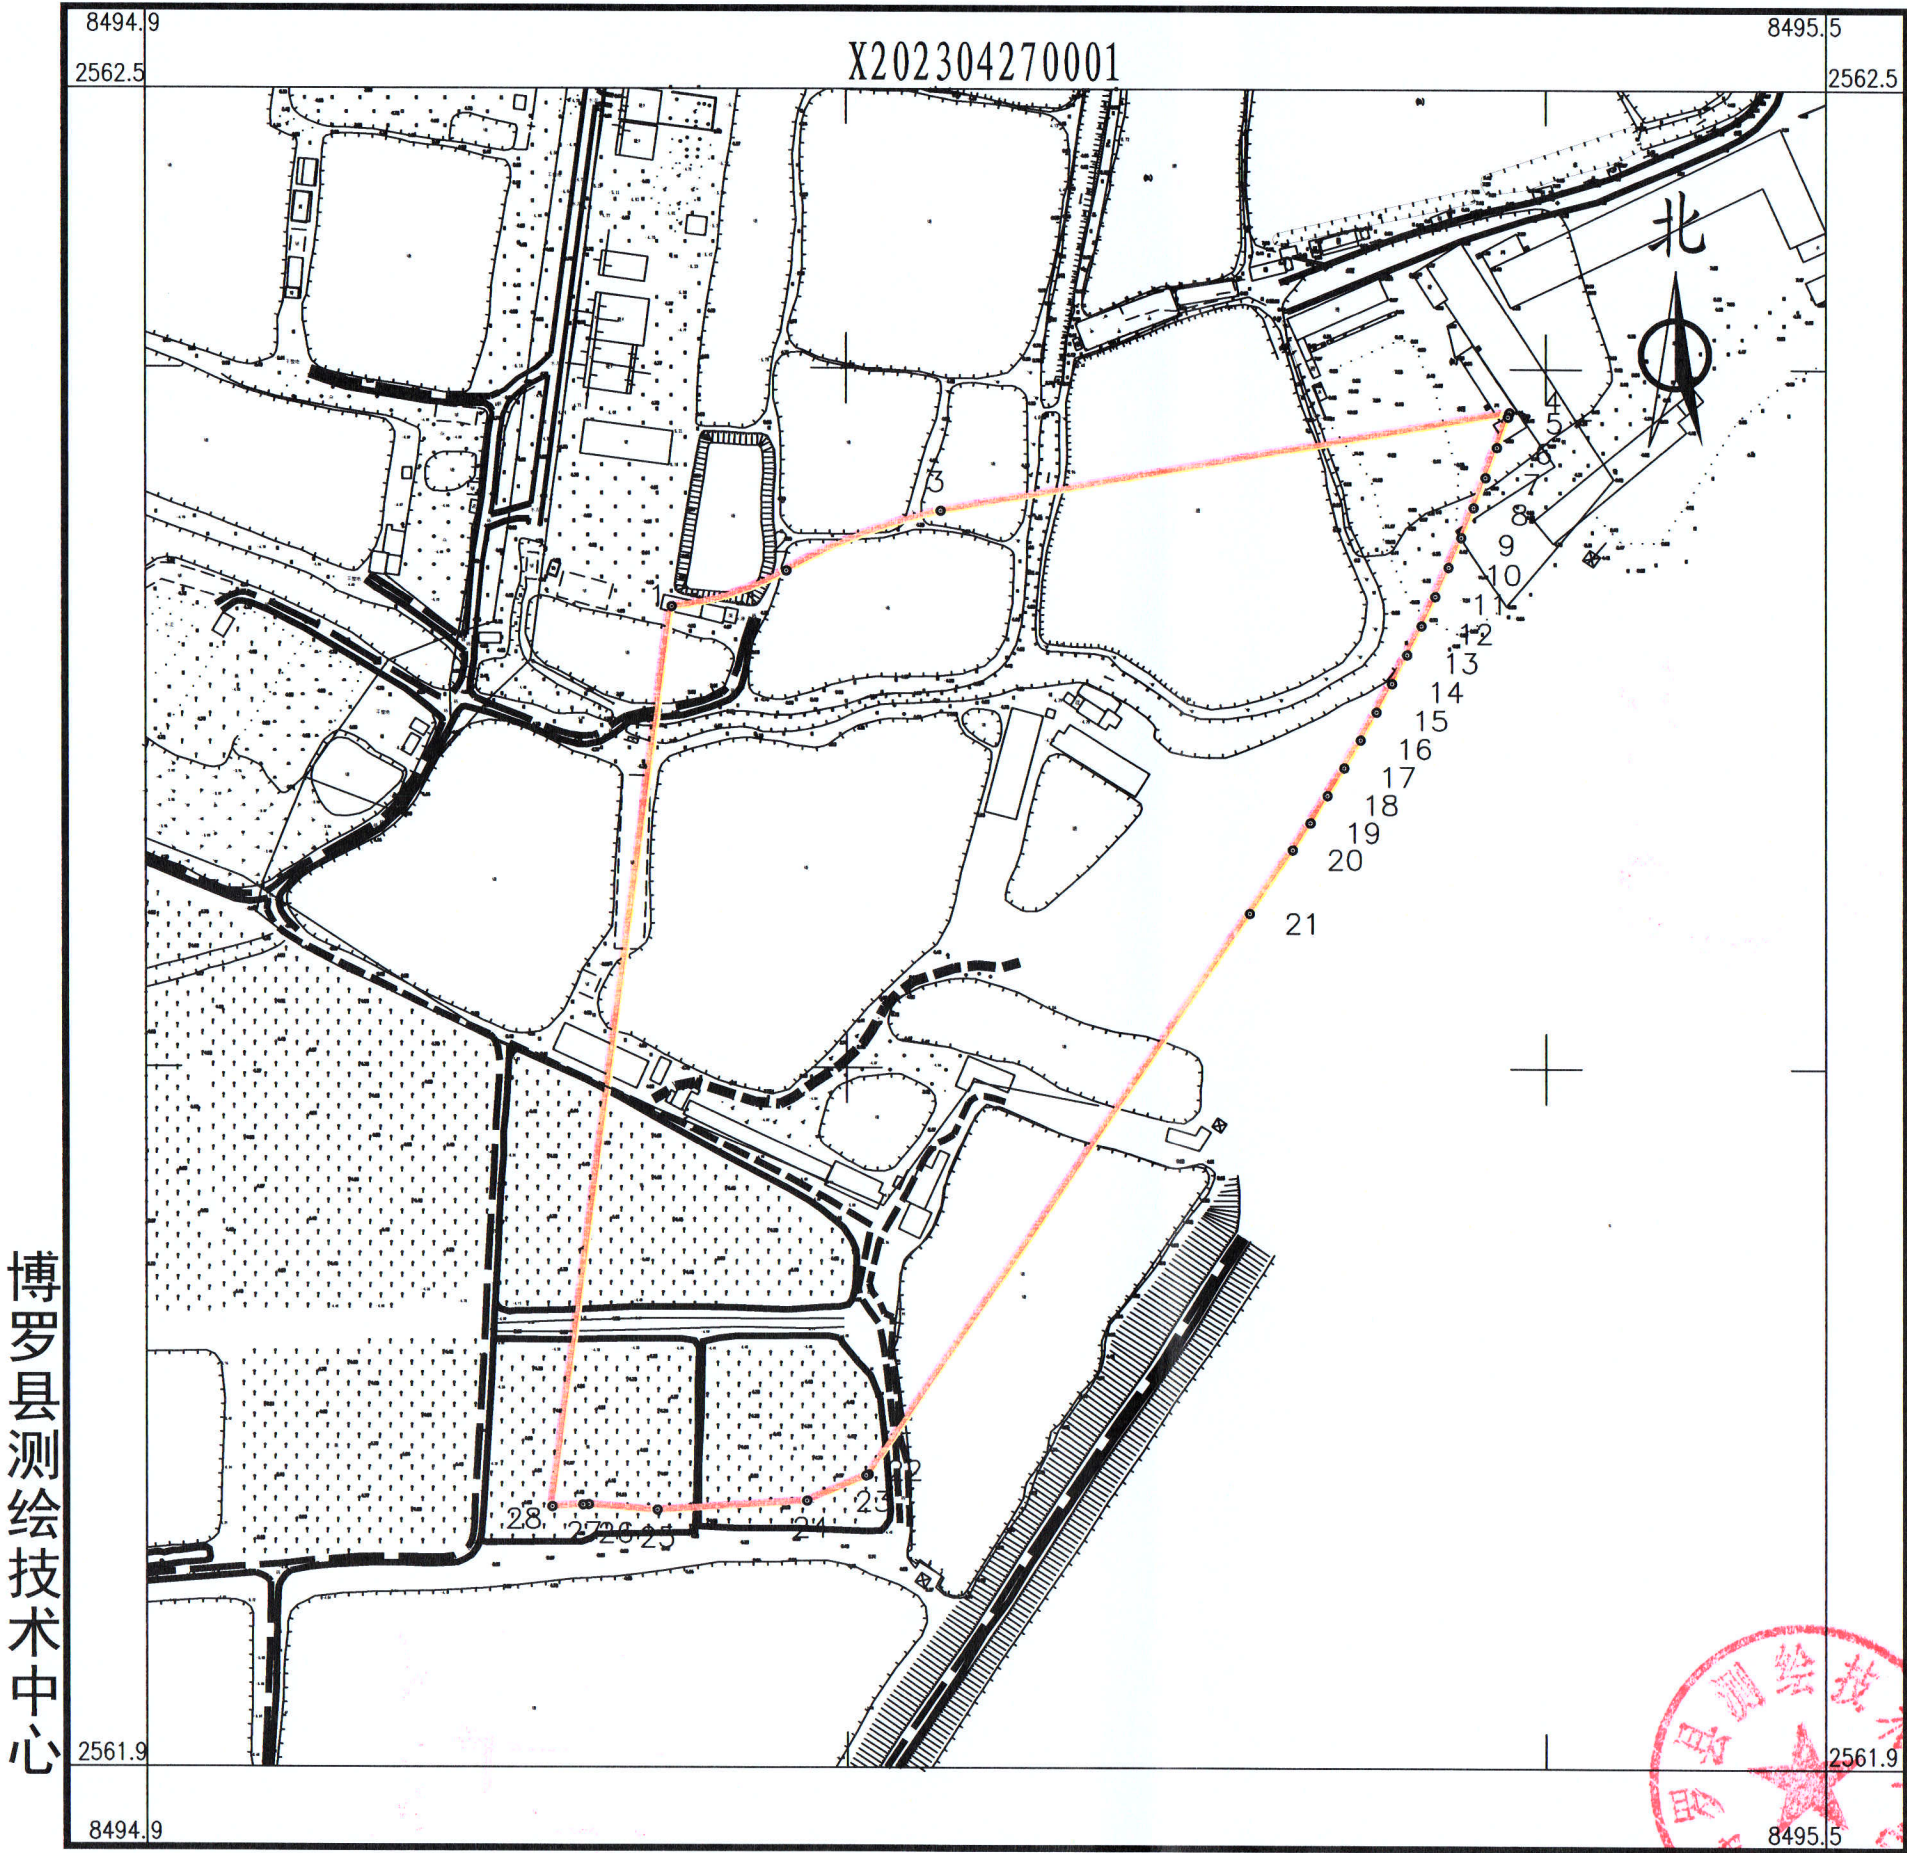

界址点坐标表

点号	X	Y	边长
1	2562267.679	38495107.985	A43.15
2	2562280.541	38495148.802	A59.28
3	2562302.034	38495203.795	206.46
4	2562337.560	38495407.180	1.63
5	2562336.018	38495406.653	11.56
6	2562325.114	38495402.803	11.56
7	2562314.280	38495398.764	11.56
8	2562303.518	38495394.537	11.56
9	2562292.831	38495390.122	11.56
10	2562282.223	38495385.522	11.56
11	2562271.697	38495380.738	11.56
12	2562261.256	38495375.769	11.56
13	2562250.903	38495370.620	11.56
14	2562240.641	38495365.291	11.56
15	2562230.474	38495359.783	11.56
16	2562220.406	38495354.099	11.56
17	2562210.437	38495348.240	11.56
18	2562200.573	38495342.208	11.56
19	2562190.815	38495336.005	11.56
20	2562181.167	38495329.633	27.52
21	2562158.340	38495314.267	242.82
22	2561957.672	38495177.541	0.96
23	2561957.295	38495176.661	22.96
24	2561948.253	38495155.558	53.38
25	2561944.972	38495102.280	24.78
26	2561946.893	38495077.575	2.02
27	2561946.769	38495075.558	11.04
28	2561946.091	38495064.539	324.51
1	2562267.679	38495107.985	

S=72843.6 平方米 合109.27亩

博罗县测绘技术中心

2023年5月数字化测图。面积：72843.60平方米。 1:2700
2000国家大地坐标系，1985国家高程基准。
此图单独使用时，不作为权属依据。
2017年版图式。

绘图员：杨书哲(广核测绘)
检查员：丁惠坤