


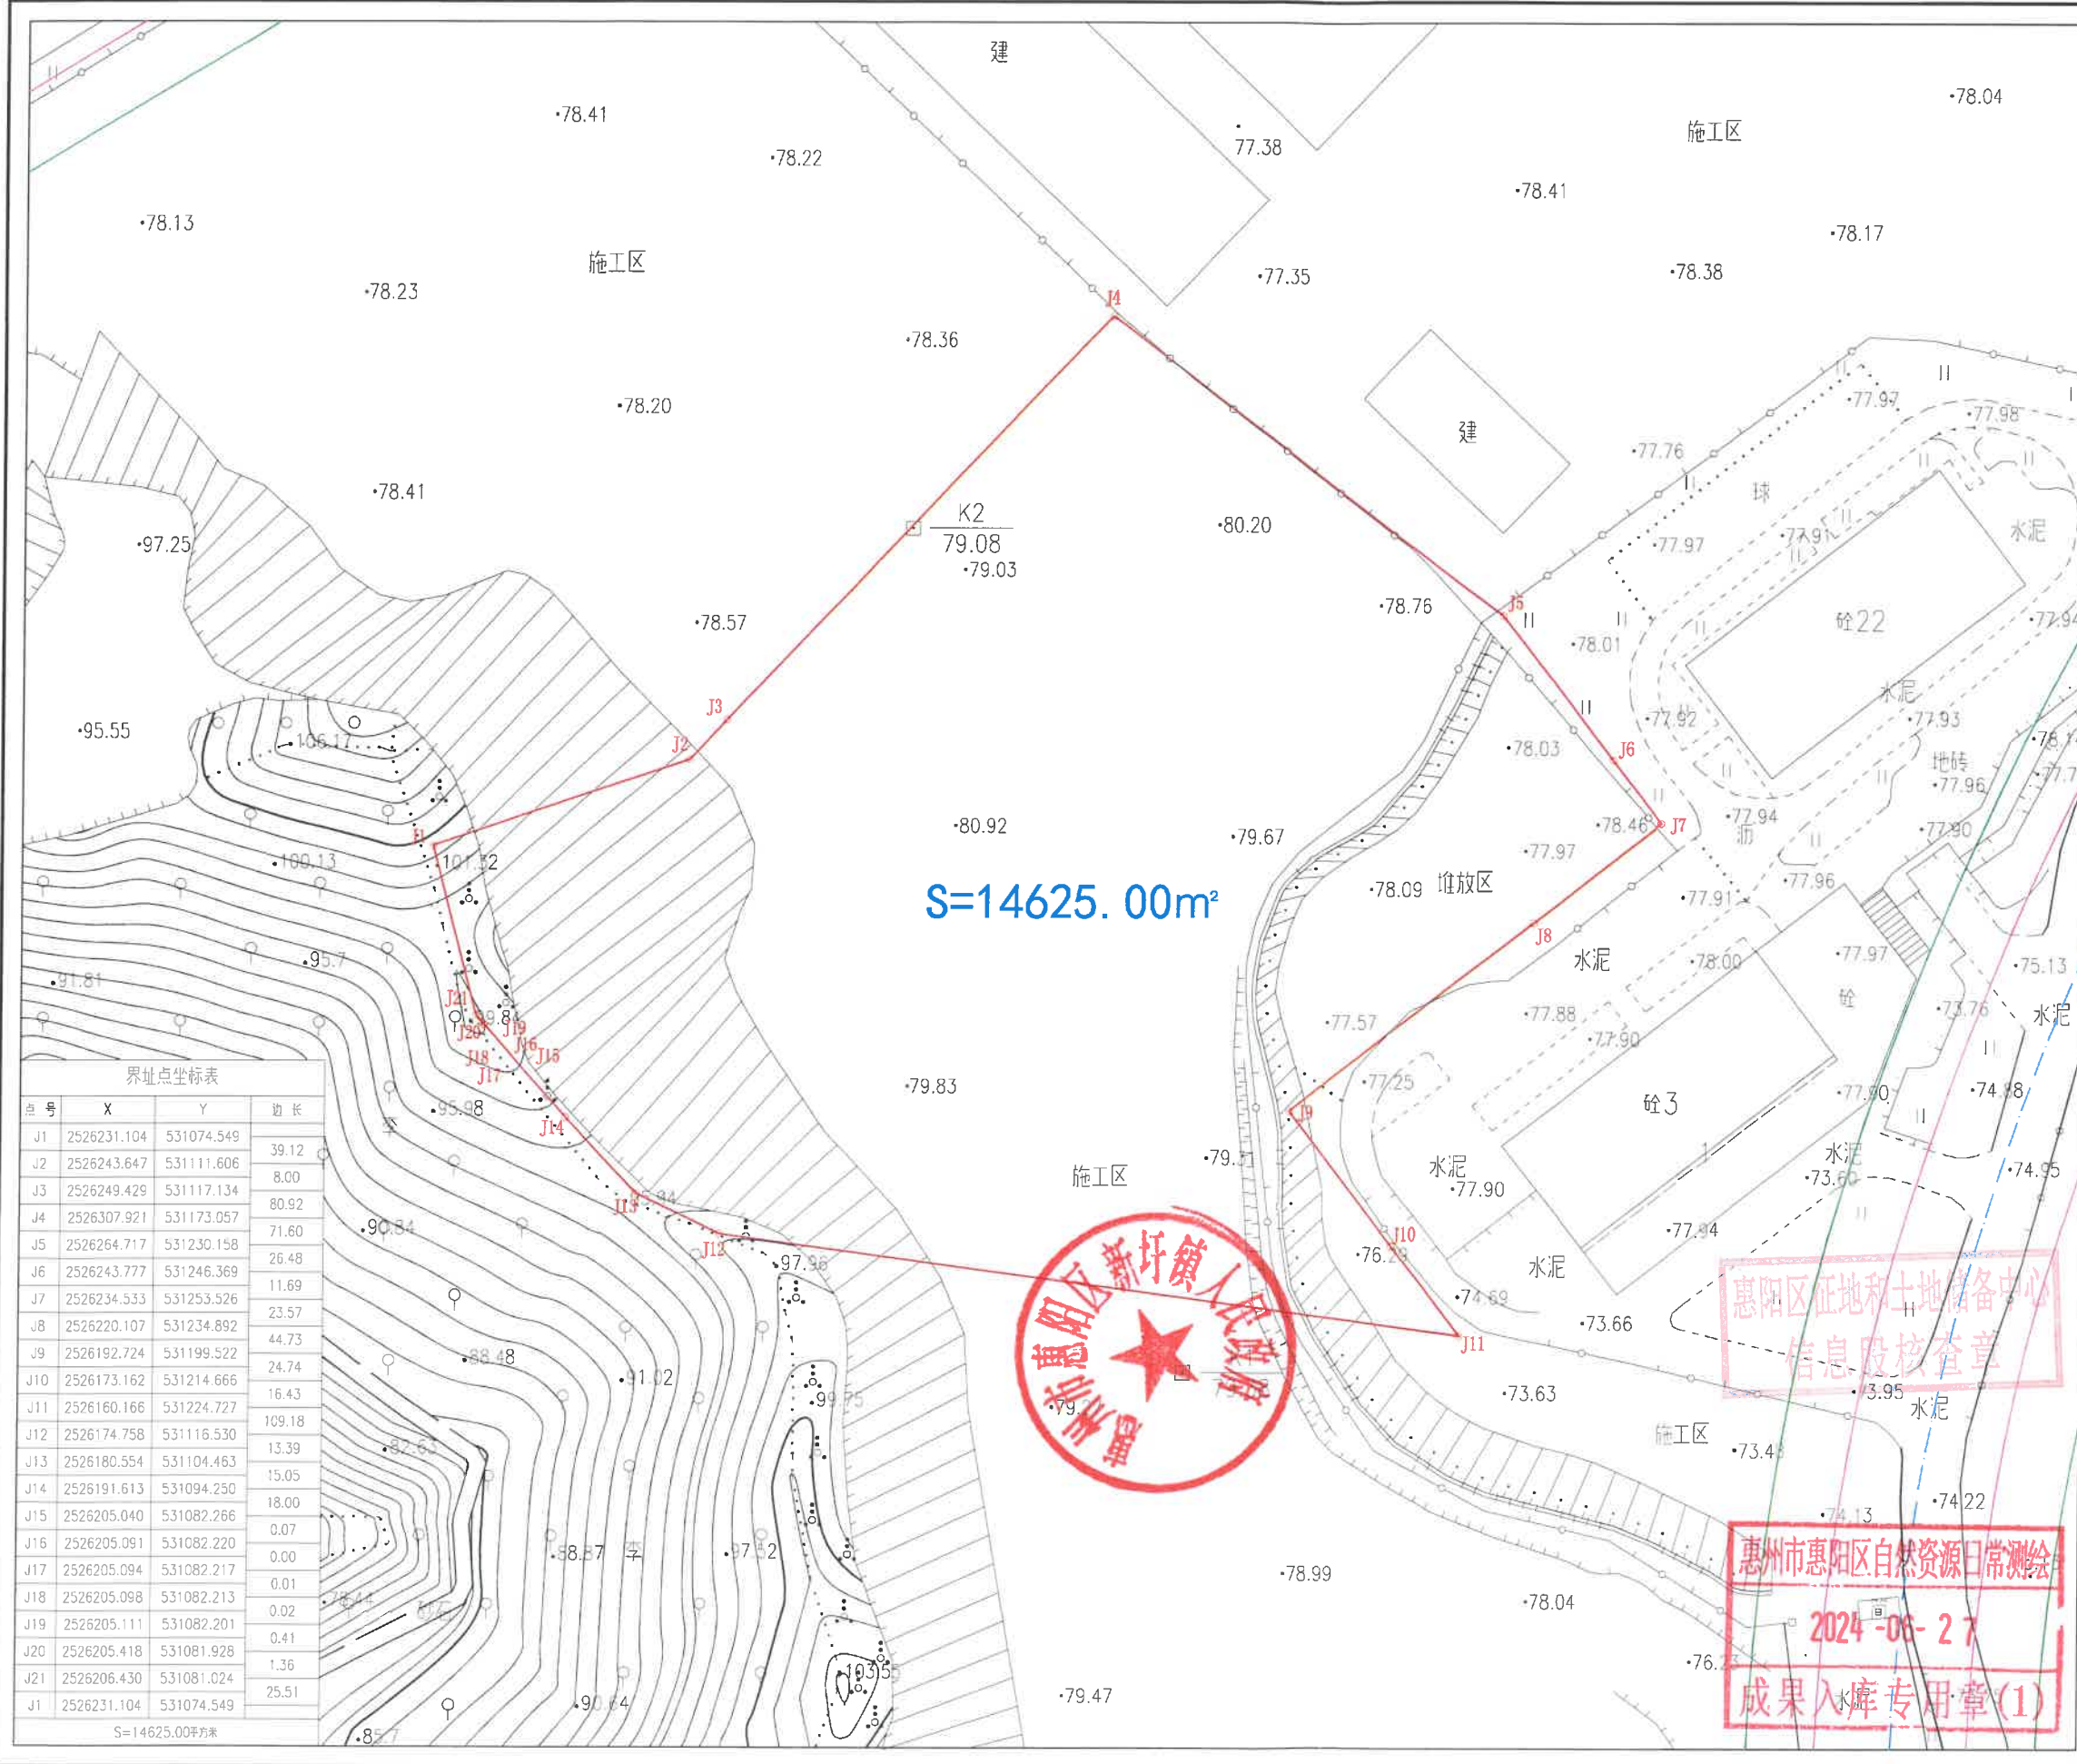

界址点坐标表			
点号	X	Y	边长
J1	2526231.104	531074.549	39.12
J2	2526243.647	531111.606	8.00
J3	2526249.429	531117.134	80.92
J4	2526307.921	531173.057	71.60
J5	2526264.717	531230.158	26.48
J6	2526243.777	531246.369	11.69
J7	2526234.533	531253.526	23.57
J8	2526220.107	531234.892	44.73
J9	2526192.724	531199.522	24.74
J10	2526173.162	531214.666	16.43
J11	2526160.166	531224.727	109.18
J12	2526174.758	531116.530	13.39
J13	2526180.554	531104.463	15.05
J14	2526191.613	531094.250	18.00
J15	2526205.040	531082.266	0.07
J16	2526205.091	531082.220	0.00
J17	2526205.094	531082.217	0.01
J18	2526205.098	531082.213	0.02
J19	2526205.111	531082.201	0.41
J20	2526205.418	531081.928	1.36
J21	2526206.430	531081.024	25.51
J1	2526231.104	531074.549	

广东经纬土地勘测规划科技有限公司
自然资源日常管理测绘技术服务项目

土地勘测定界图

受理编号	FDJ20240530004(20240626-001)
委托出图方	惠州市惠阳区自然资源局
土地坐落	惠州市惠阳区新圩镇
宗地面积	14625.00平方米
测绘编号	JW-X24053021
宗地编码	441303103207GB00085

勘测定界单位签注

宗地界线和现状建设情况说明:
1、红线根据惠州市惠阳区新圩镇人民政府盖章图纸绘出。
2、现状为施工地。

资料专用章

宗地界线调整审核			
坐标系	2000国家大地坐标系	高程系	1985国家高程基准
比例尺	1:1000	测量员	何国正
检查员	曾国柱	项目负责人	李指梅
备注	本图只表明宗地位置、范围、面积。		
制图日期	2024年6月26日		

质量监管单位签注

广东省国土空间测绘院 惠州市自然资源局规划测绘院	
审查人	何国正
审查日期	2024.6.26

图例:	宗地界线
	城市绿线
	道路中心线
	道路侧石线
	道路红线