


用地技术指标一览表						
用地编号	类别代码	用地性质	计算指标用地面积 (m <sup>2</sup> )	容积率	建筑系数 (%)	计容积率建筑面积 (m <sup>2</sup> )
RHNX01-01	M1	一类工业用地	5000	1.2-2.5	≥30	6000-12500
						机动车停车位配建标准
						每100平方米计容积率建筑面积≥0.2个
					绿地率 (%)	15-20
					适建性	一类工业及配套
						设施

**规划控制图**

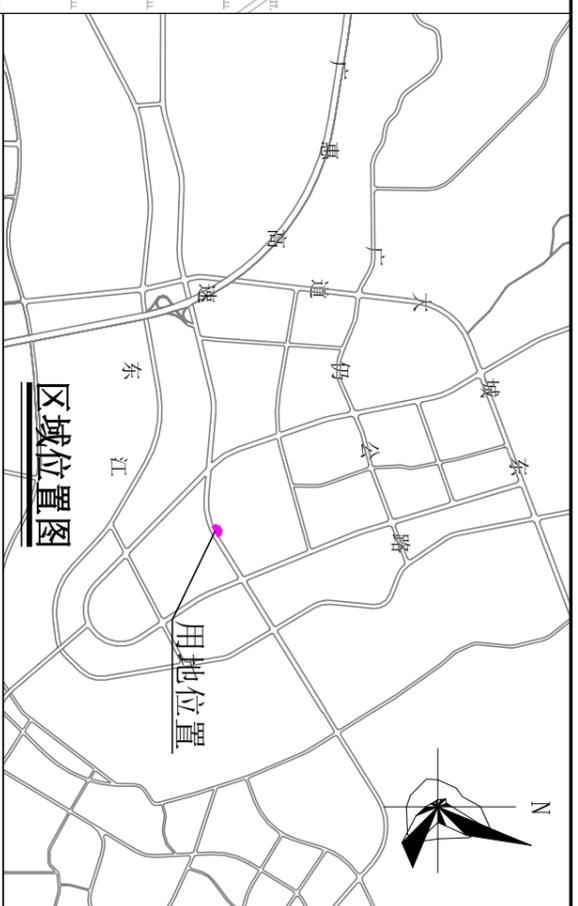

**图例**

- 计算指标用地界线
- 建筑红线
- 现状道路
- 机动车出入口
- 人流出入口
- 配套停车

说明: 1、图则尺寸均以米计, 坐标系为2000国家大地坐标系, 中央子午线114度。  
2、用地周边道路为现状道路, 其标高以实测为准。

<b>惠州市规划设计研究院</b>		项目名称	惠城区汝湖镇仍屋南新村RHNX01-01地块规划设计条件告知书	
		申请单位	惠州市惠城区自然资源局	
审定	项目负责人	图则	业务号 PB20200072	
审核	设计			图别
初审	校对			图号
		图则	日期	
			2020.06	