


博罗县2019（储备）23号用地红线图

界址点坐标表

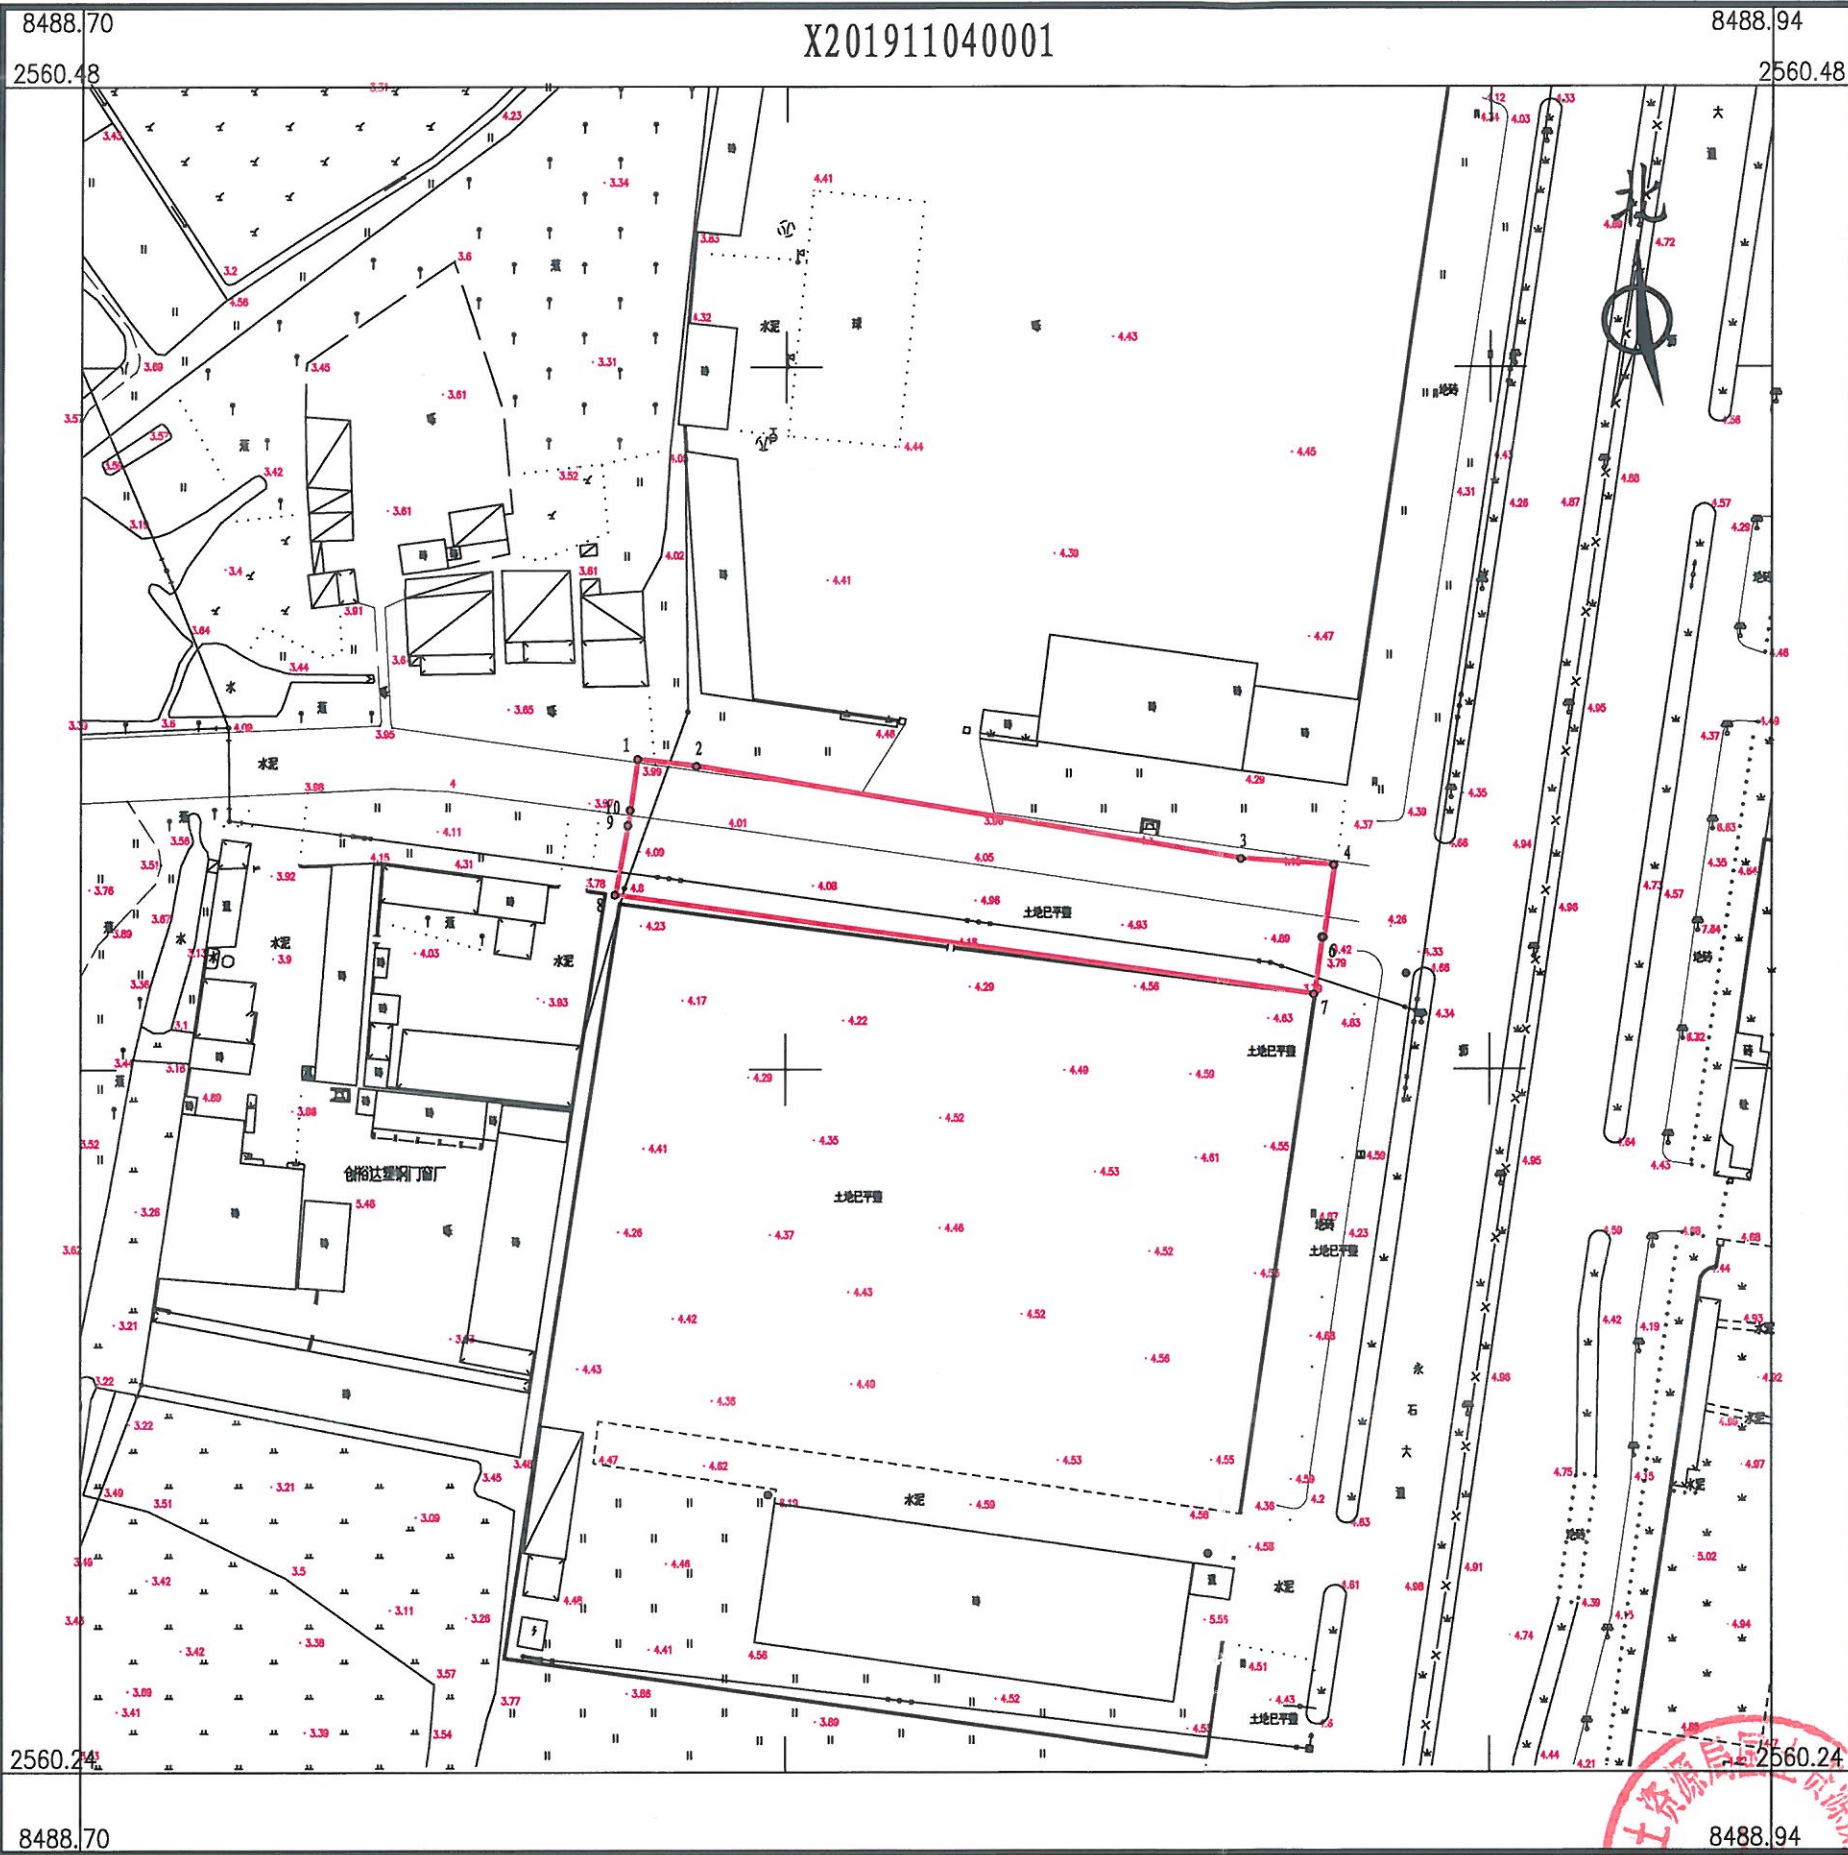

点号	X	Y	边长
1	2560388.204	38488782.018	8.35
2	2560387.217	38488790.307	78.57
3	2560373.971	38488867.748	13.15
4	2560373.079	38488880.872	10.43
5	2560362.752	38488879.391	0.21
6	2560362.795	38488879.184	8.23
7	2560354.638	38488878.090	100.27
8	2560368.864	38488778.838	10.08
9	2560378.777	38488780.661	2.18
10	2560380.935	38488780.974	7.34
1	2560388.204	38488782.018	
S=1874平方米 合2.8110亩			

博罗县国土资源局国土资源测绘队

2019年11月数字化测图。面积：1874平方米。
2000国家大地坐标系，1985国家高程基准。
此图单独使用时，不作为权属依据。
1996年版图式。

1:1000

绘图员：邱昆泉
审核员：李慧娜