


博罗县2019年（储备）4号用地红线图

界址点坐标表

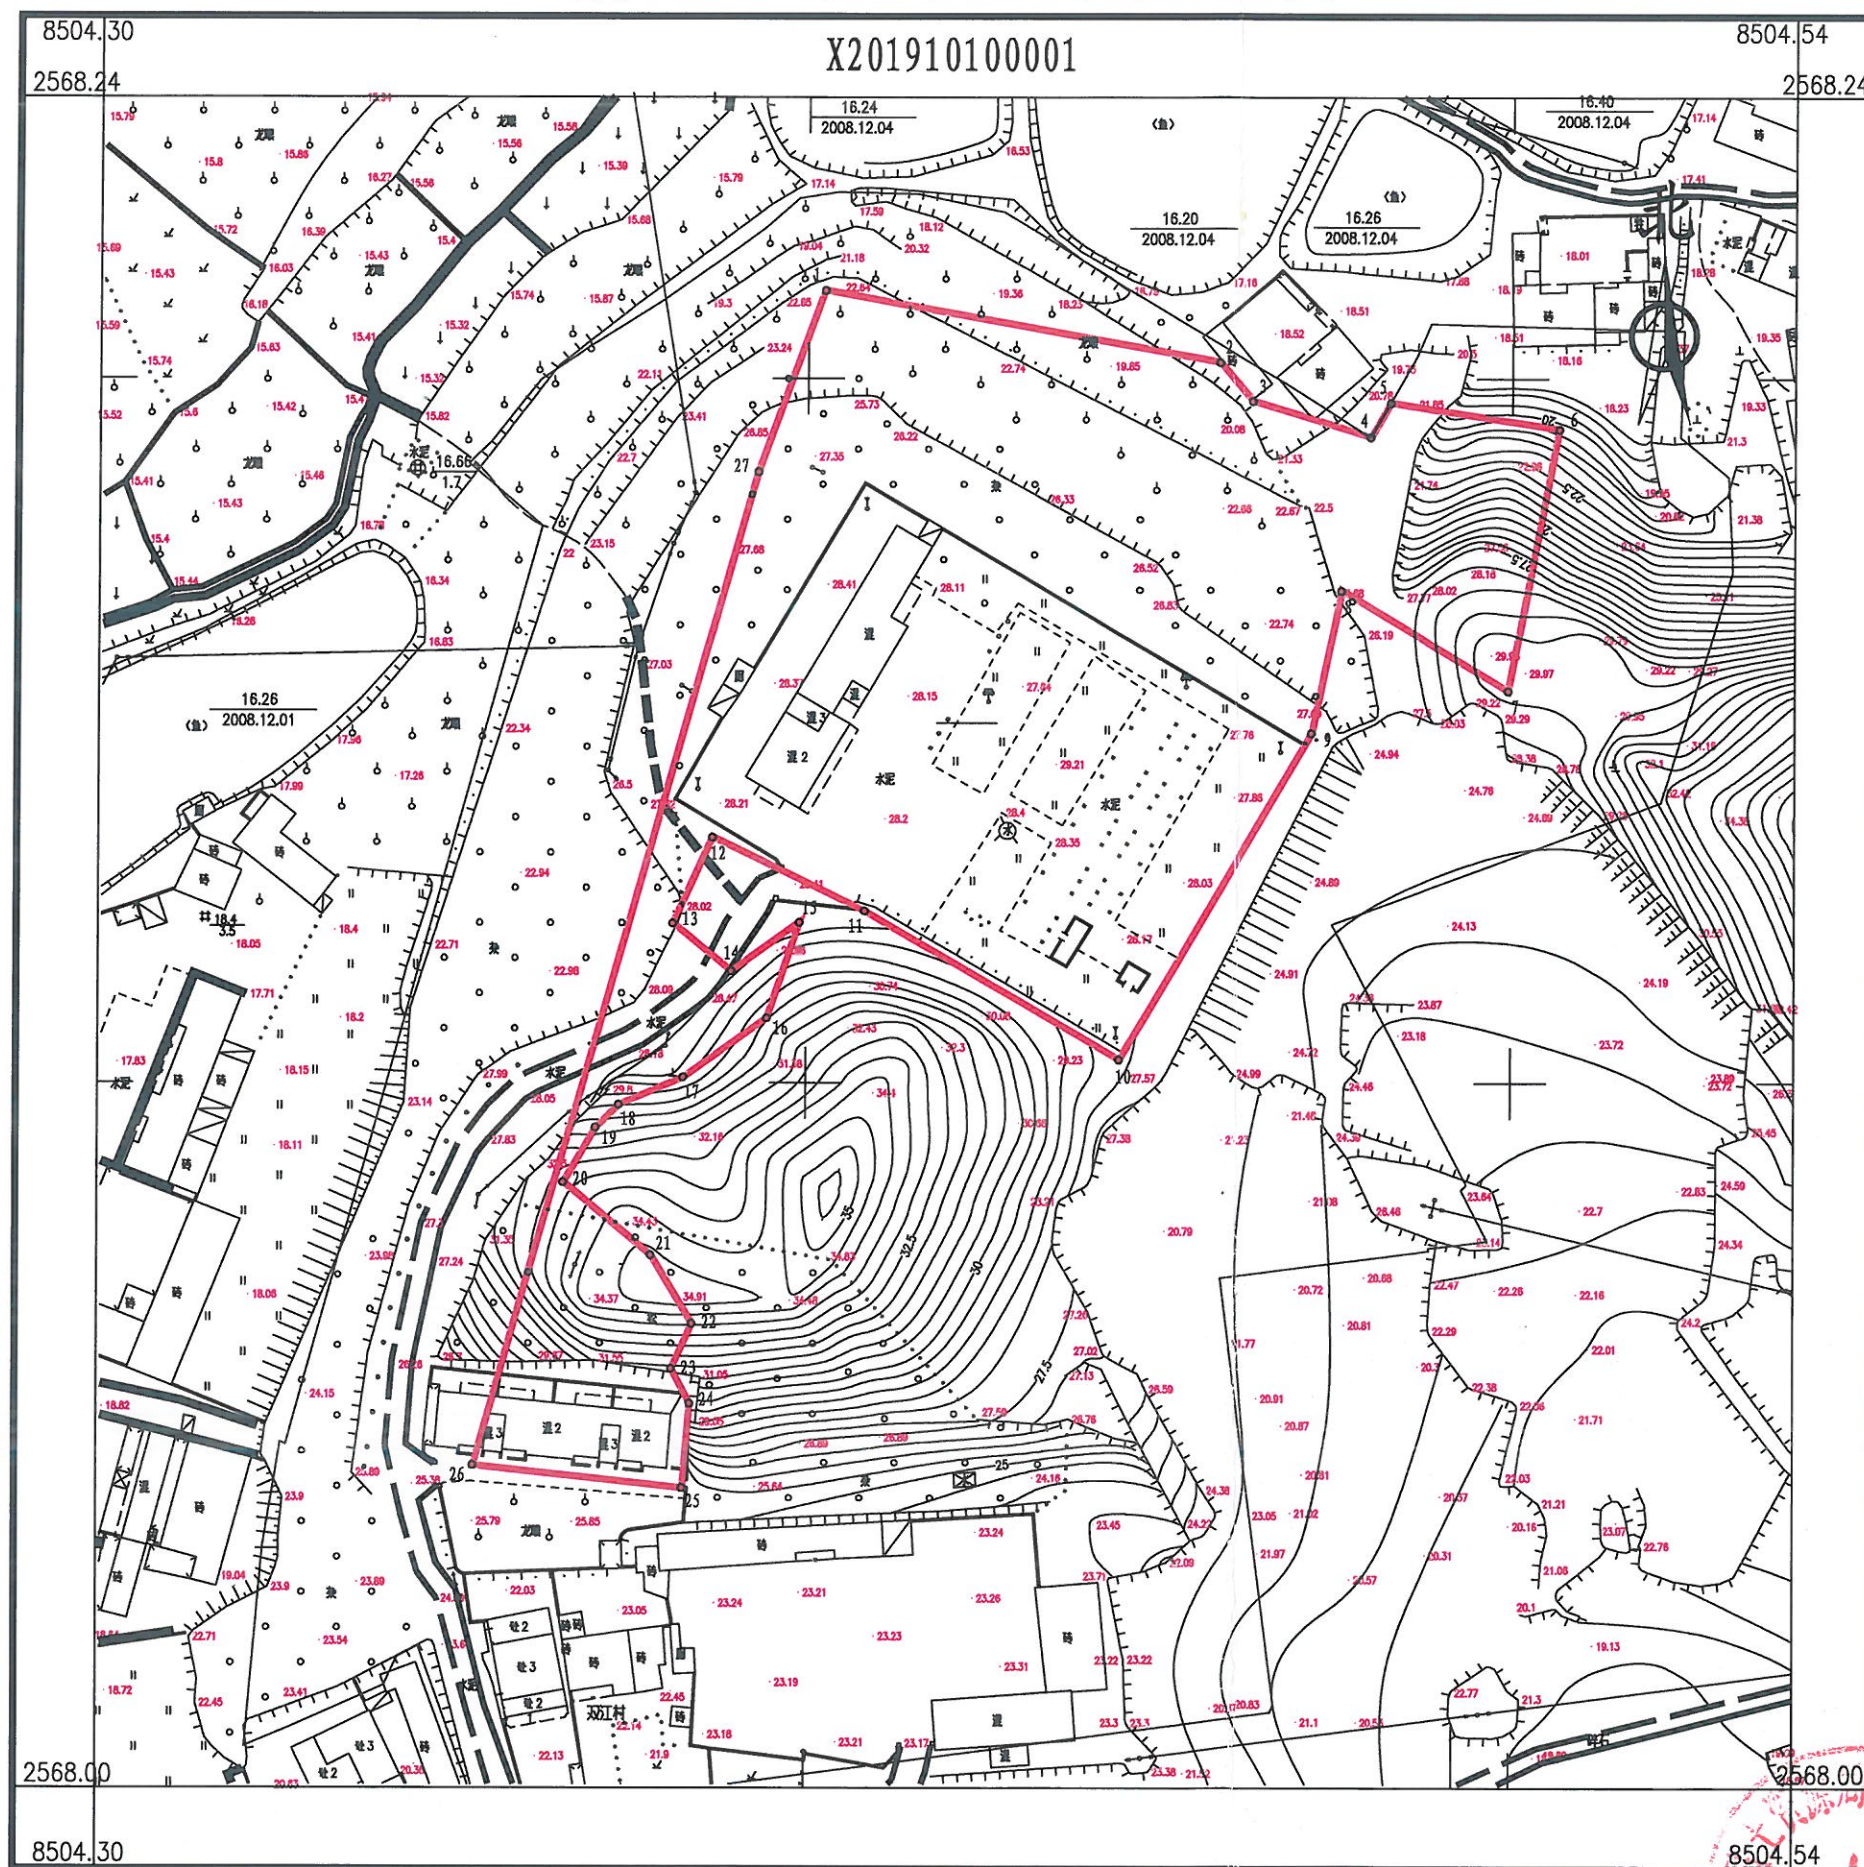

点号	X	Y	边长
1	2568215.514	38504402.423	56.90
2	2568205.308	38504458.399	7.24
3	2568199.804	38504463.096	17.49
4	2568194.682	38504479.821	5.62
5	2568199.565	38504482.604	24.31
6	2568195.848	38504506.632	37.82
7	2568158.709	38504499.512	27.69
8	2568172.916	38504475.745	20.67
9	2568152.670	38504471.561	53.74
10	2568106.258	38504444.470	41.91
11	2568127.437	38504408.301	23.89
12	2568137.886	38504386.815	13.41
13	2568125.664	38504381.289	10.64
14	2568118.872	38504389.479	11.83
15	2568125.793	38504399.078	14.34
16	2568112.209	38504394.495	14.38
17	2568103.792	38504382.841	9.86
18	2568099.907	38504373.776	4.58
19	2568096.670	38504370.539	8.99
20	2568088.900	38504366.006	16.08
21	2568078.541	38504378.308	11.33
22	2568068.828	38504384.136	7.01
23	2568062.443	38504381.247	5.59
24	2568057.500	38504383.850	12.02
25	2568045.519	38504382.841	29.63
26	2568048.732	38504353.389	146.50
27	2568189.769	38504393.029	27.41
1	2568215.514	38504402.423	

S=9457平方米 合14.1855亩

博罗县国土资源局国土资源测绘队

2019年11月数字化测图。面积：9457平方米。
2000国家大地坐标系，1985国家高程基准。
此图单独使用时，不作为权属依据。
1996年版图式。

1:1000

绘图员：邱昆泉
审核员：李慧娜