
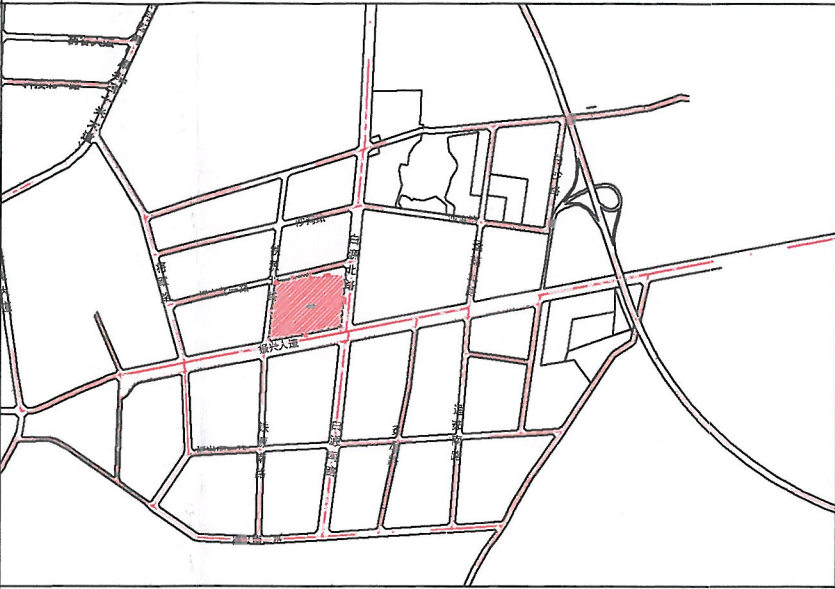


博自然资（用地）挂字[2019]10号用地规划设计要点图

X201907230005

区域位置示意图

位置:石湾镇振兴大道北侧地段

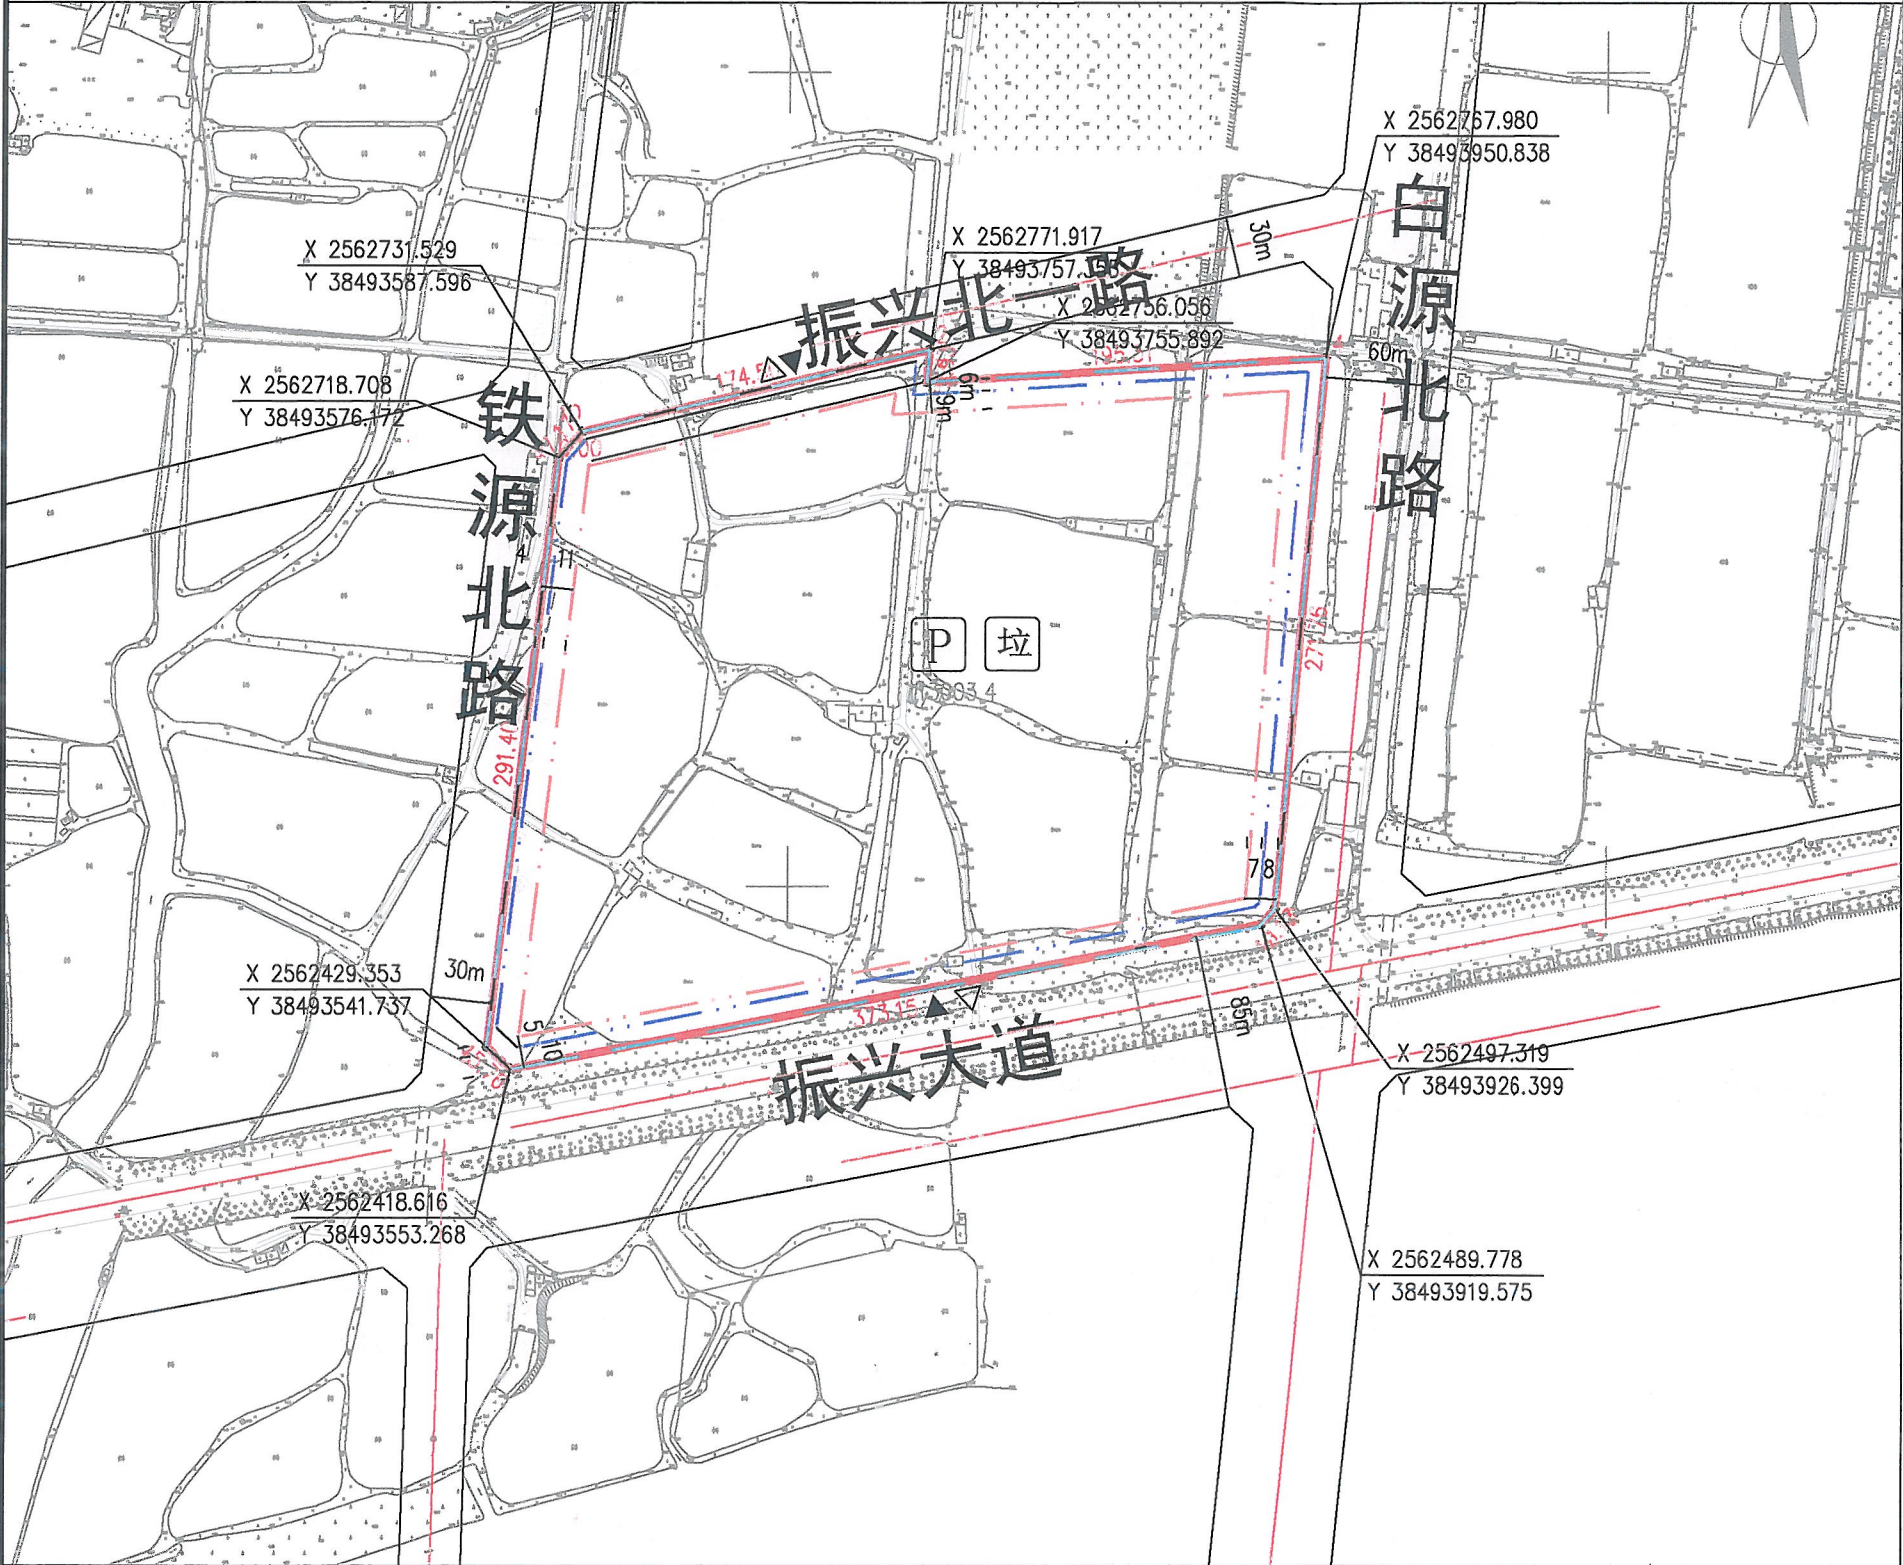

图例

- 机动车出入口
- 主要人流出入口
- 规划道路红线
- 规划道路中心线
- 用地部门出具的用地红线
- 可用及计算容积率用地边界
- 多层建筑控制线
- 高层建筑控制线

P 配套停车位 垃圾收集点

- 说明:
- 1、图则尺寸均以米计,采用西安80坐标系;
 - 2、本用地须在妥善解决现有附着物的拆迁、补偿等问题后,以规划划分的地块为基本单位公开出让;
 - 3、临规划城市道路一侧多层建筑红线与道路红线之间用地的使用,应服从城市规划建设的需要。

用地技术经济指标一览表

地块编号	类别代码	类别名称	计容用地面积(m²)	可用用地面积(m²)	容积率	建筑系数(%)	计容积率建筑面积(m²)	行政办公及生活服务设施用地面积比例	行政办公及生活服务设施计容建筑面积比例	机动车停车位配建标准	绿地率(%)	适建性
博自然资(用地)挂字[2019]10号	M1	一类工业用地	113004	113004	≥2.5	≥30	≥282510	≤7%	≤20%	每100平方米计容积率建筑面积≥0.2个	≤20%	工业及配套设施

博罗县自然资源局

博罗县自然资源局

博自然资(用地)挂字[2019]10号用地规划设计要点图

业务号


图别

图号

日期

2020.7

博自然资（用地）挂字[2019]10号用地红线图

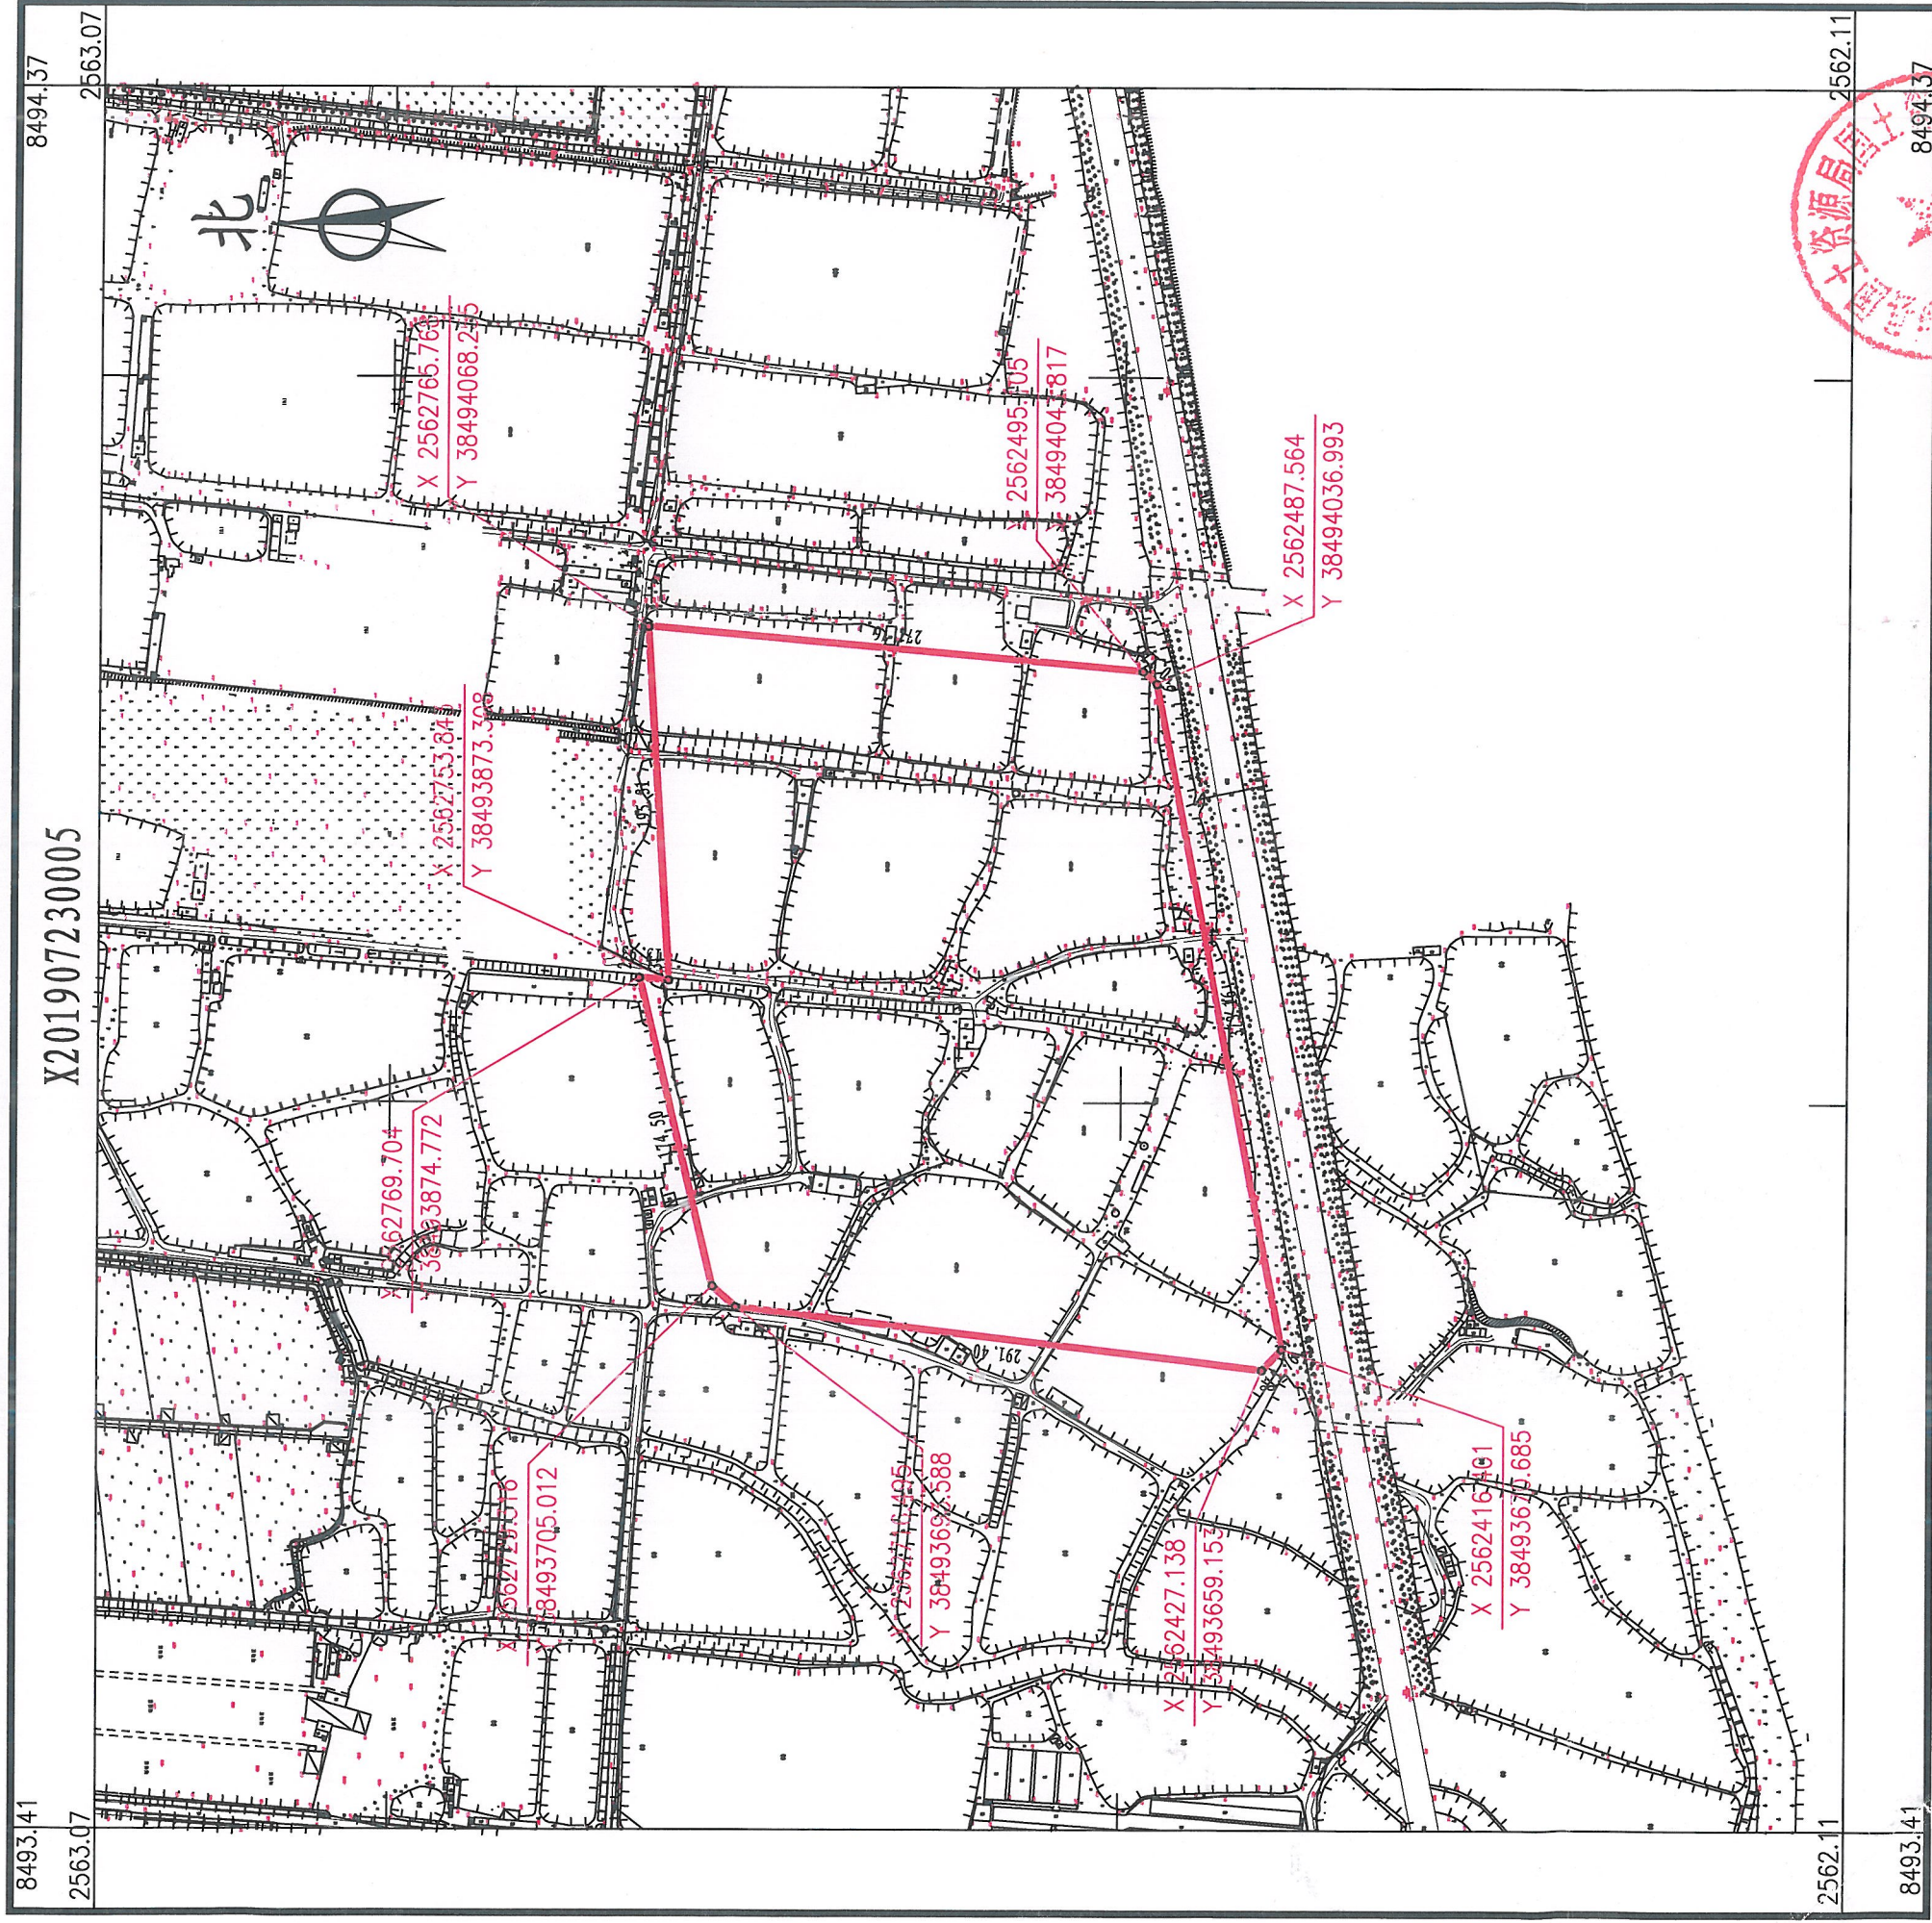

2019年7月数字化测图。面积：113004平方米。
2000国家大地坐标系，1985国家高程基准。
此图单独使用时，不作为权属依据。
1996年版图式。

1:4000

