


博罗县2022（储备）17号规划设计要点图



区域位置图

地址：柏塘镇罗塘管理区鸭田村经济合作社位于瑶下龙（土名）地段

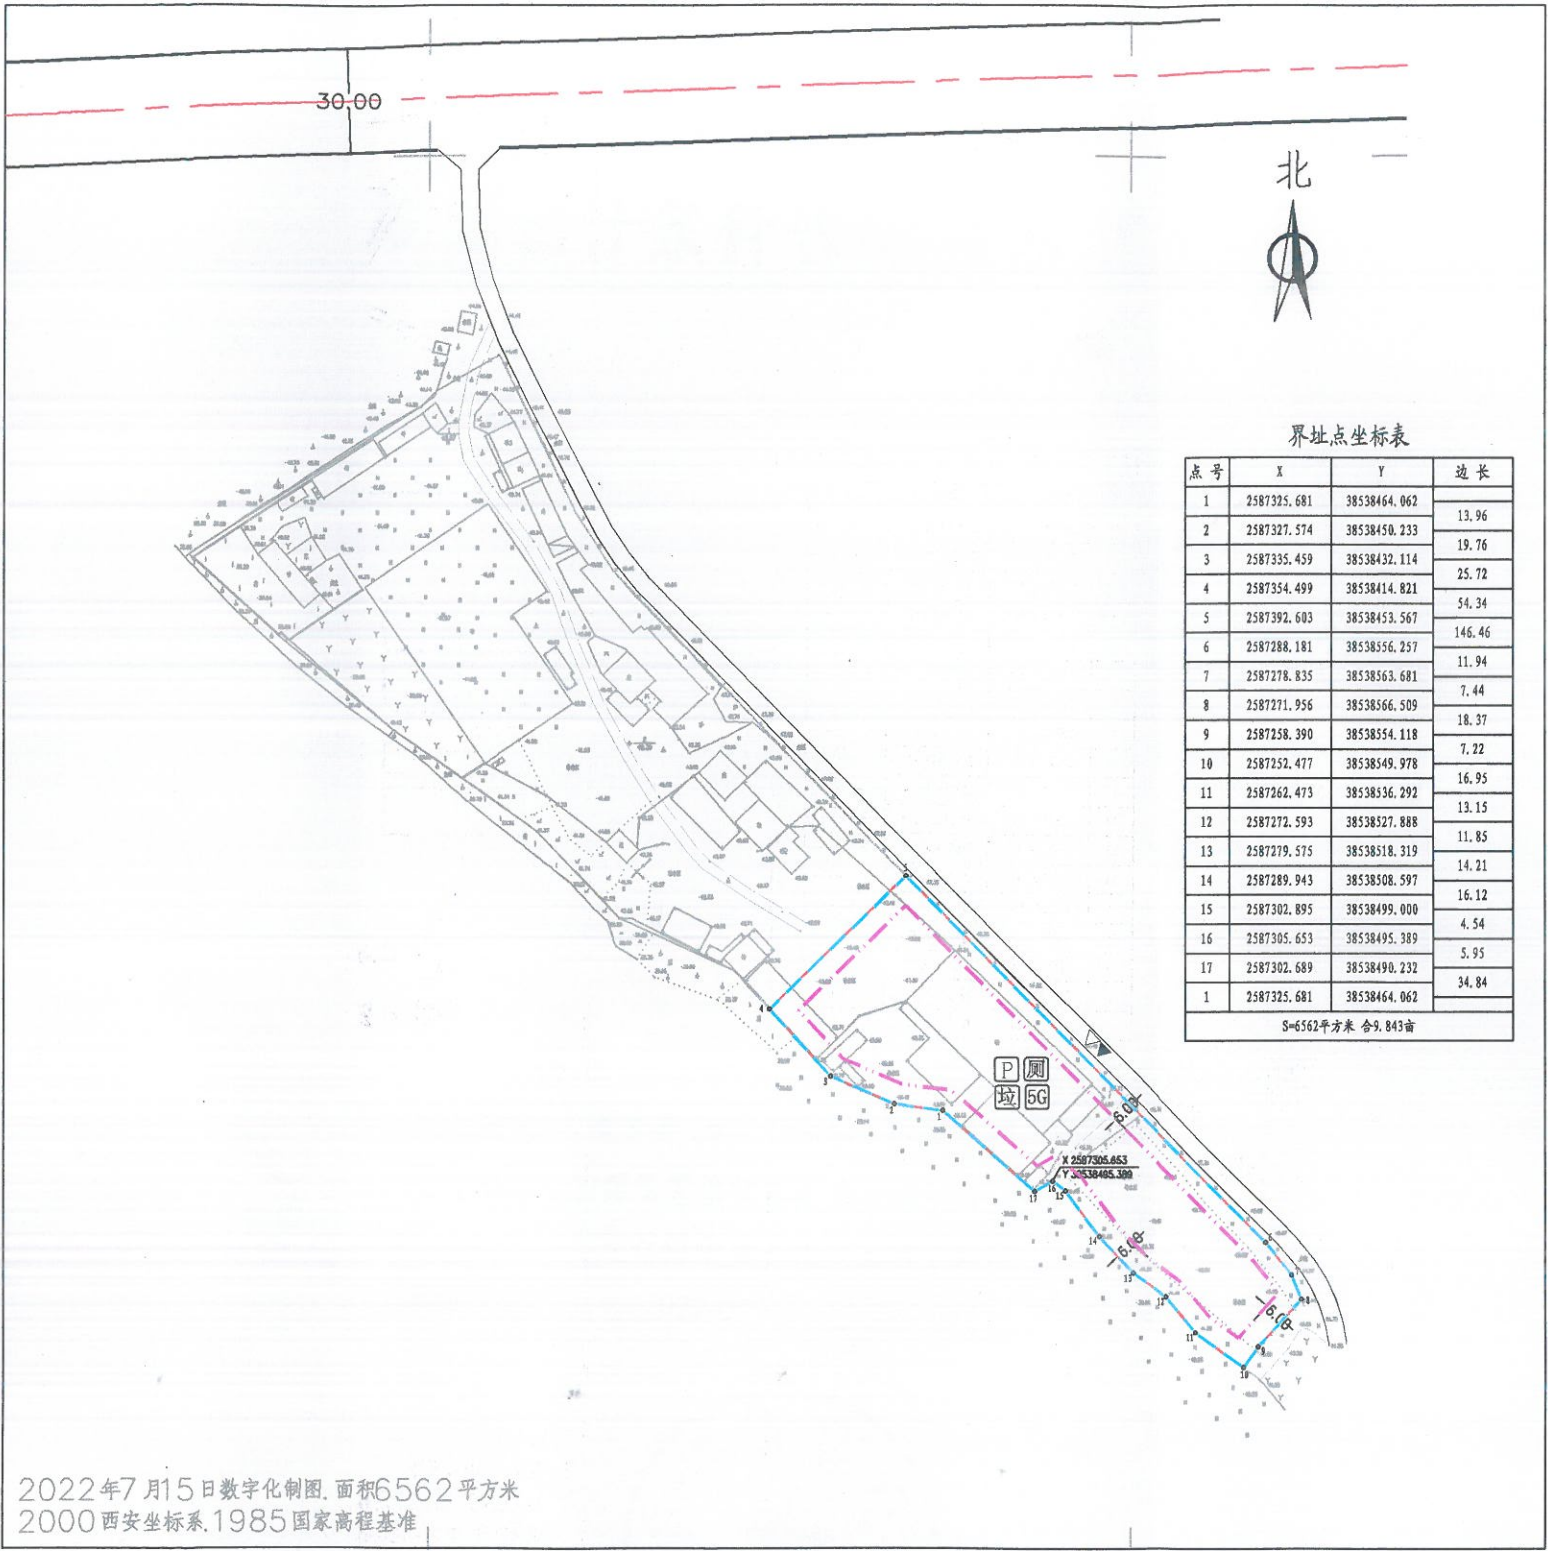

图例

- ▲ 机动车出入口
- △ 人流出入口
- 道路红线
- 道路中心线
- 用地界线
- - 计容及可用用地界线
- - 多层建筑红线
- P 配套停车
- 拉 垃圾收集点
- 厕 公共厕所
- 5G 5G通信基站

说明：
1. 图则尺寸均以米计；
2. 本用地须在妥善解决现有附着物的拆迁、补偿等问题后，以规划划分的地块为基本单位公开出让；
3. 该项目的一切规划建设活动，需符合城乡规划的要求。

用地技术经济指标一览表

地块编号	类别代码	类别名称	计算容积率用地面积 (m²)	可用地面积 (m²)	容积率	建筑密度 (%)	计容积率建筑面积 (m²)	机动车停车位配建标准	绿地率 (%)	适建性
博罗县2022（储备）17号	0901	商业用地	6562	6562	≤1.2	≤45	≤7874.4	每100平方米计容建筑面积≥1个	≥30	商业及其配套设施

博罗县自然资源局		项目名称 博罗县2022（储备）17号规划设计要点图	
审定	张志明	审核	李桂全
校对	李桂全	设计	李桂全
图则		业务号	
		图别	
		图号	
		日期	2022.07