


# 博自然资(用地)挂字[2022]42号用地红线图

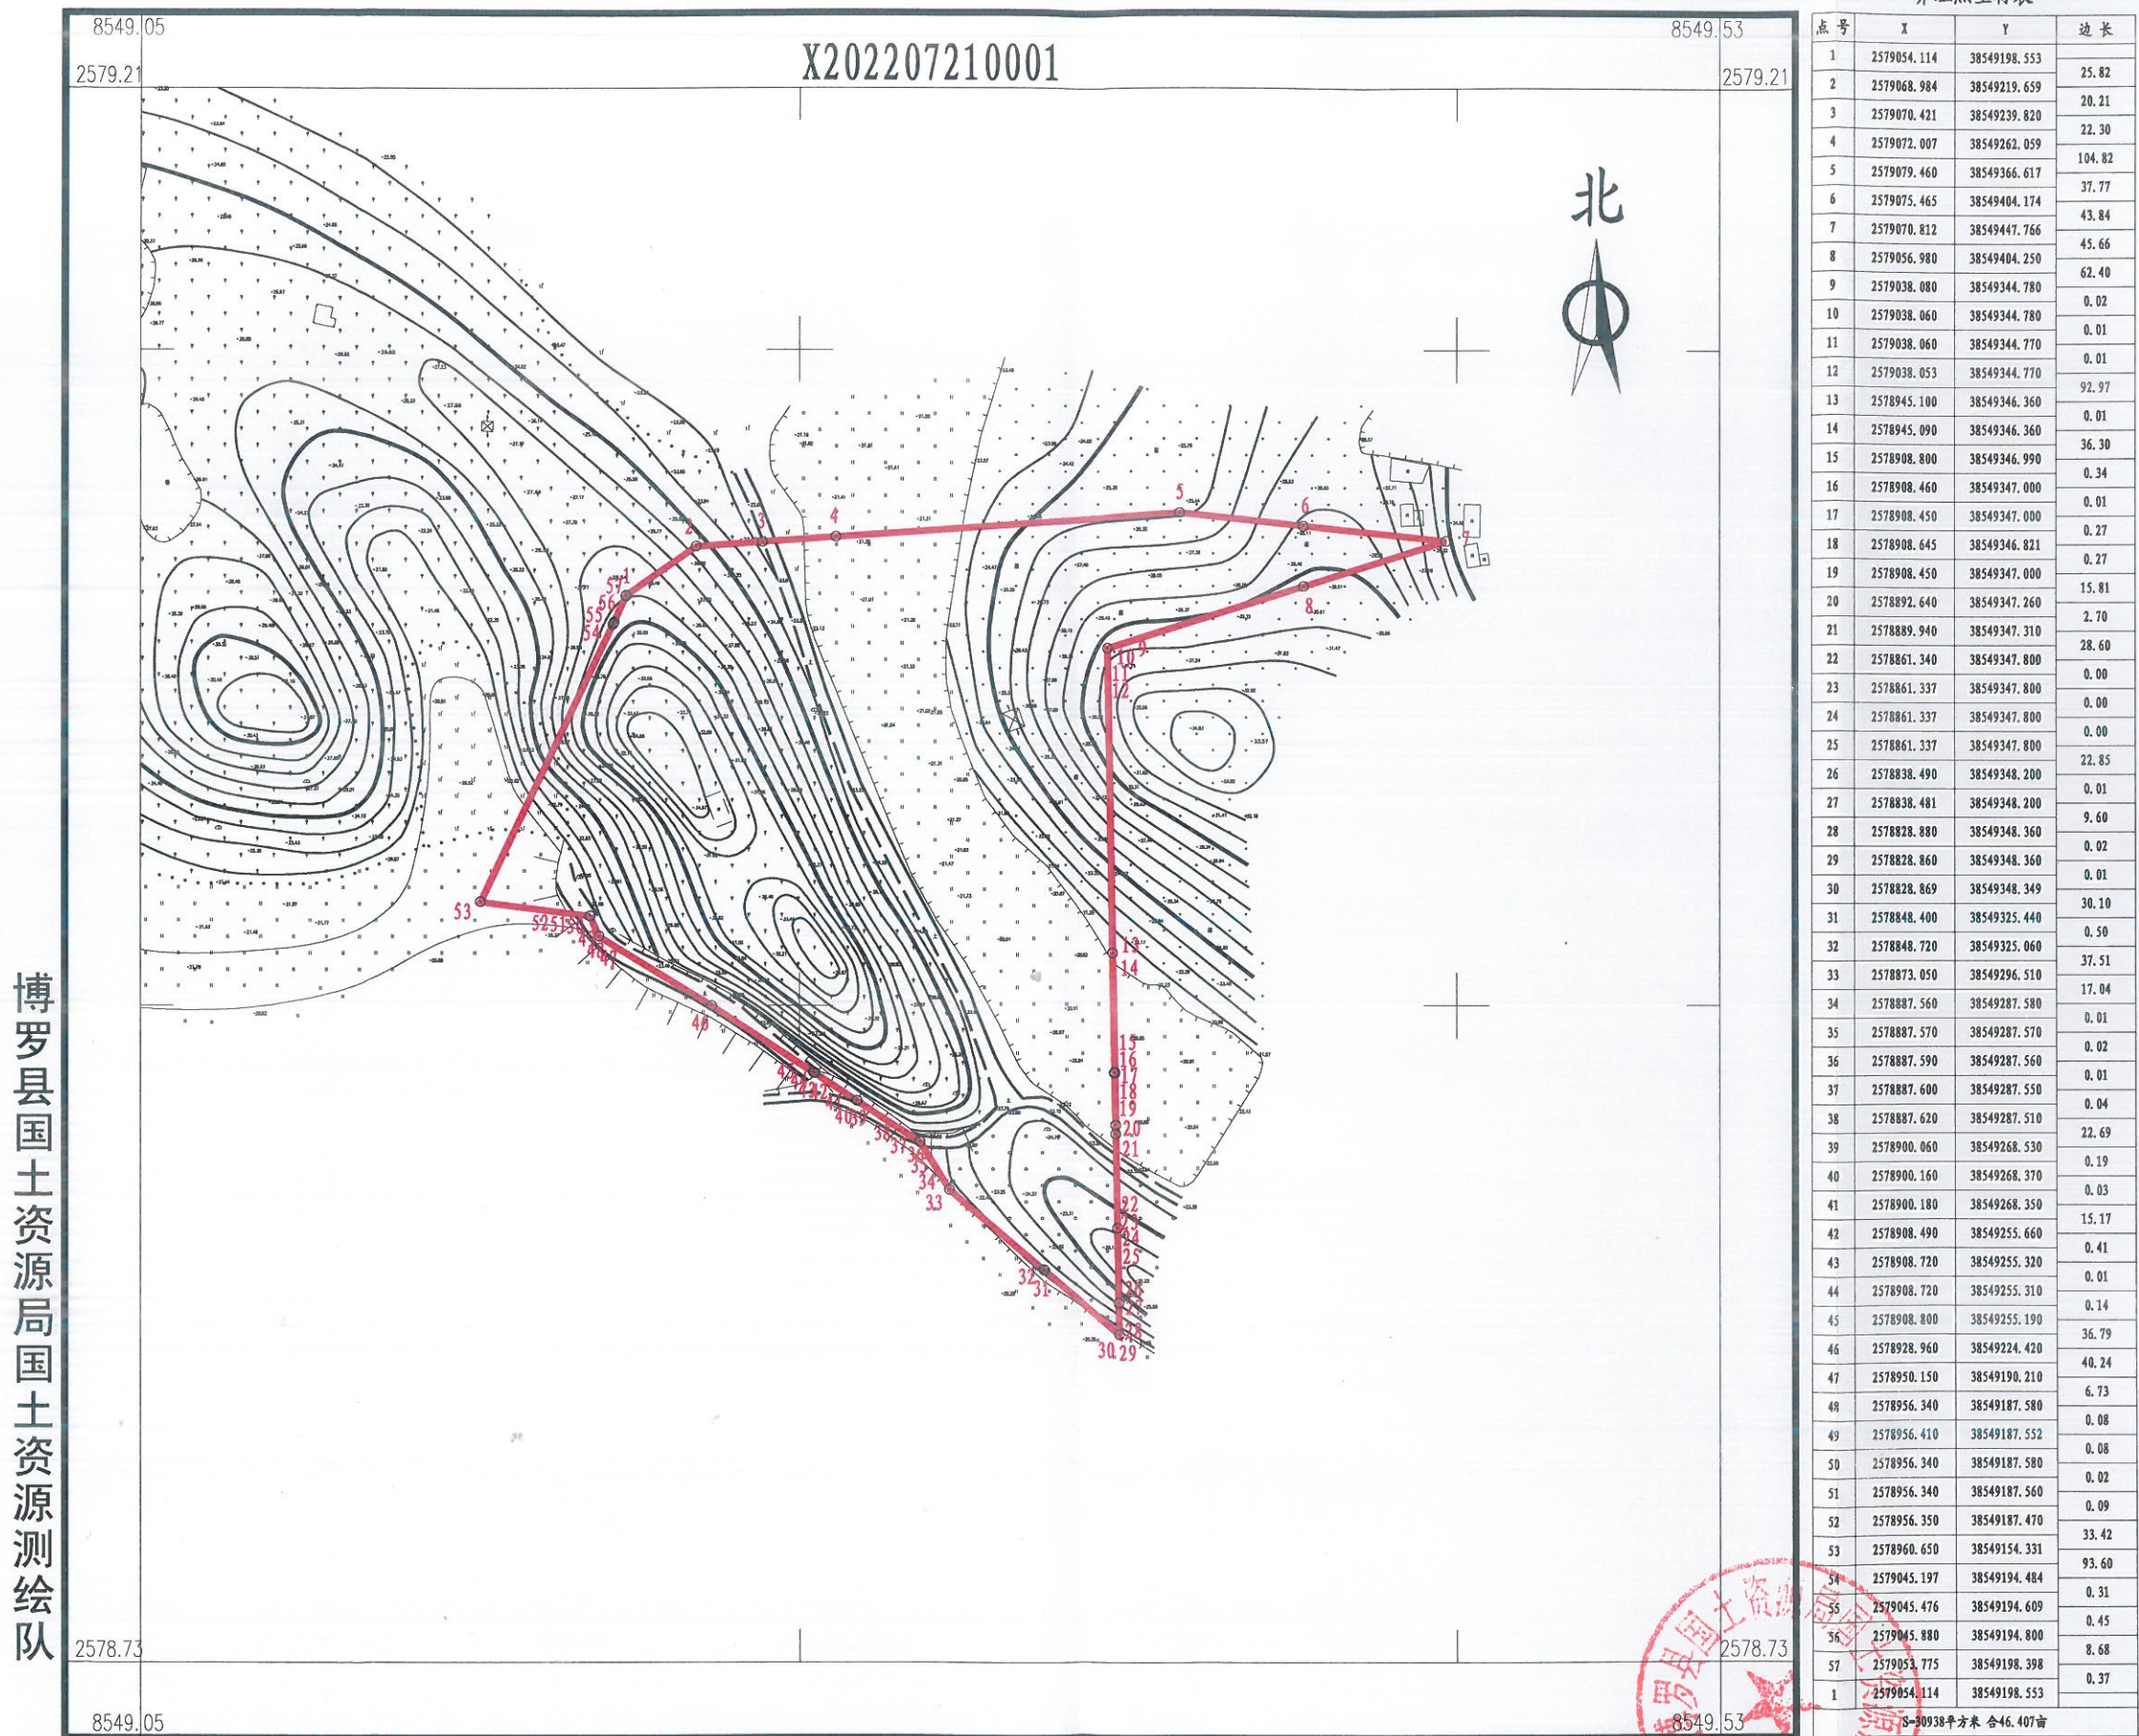

博罗县国土资源局国土资源测绘队

2022年7月数字化测图。面积：30938平方米。  
2000国家大地坐标系，1985国家高程基准。  
此图单独使用时，不作为权属依据。  
2017年版图式。

1:2200

绘图员：李嘉怡 (建昌测绘)  
检查员：李慧娜



30938平方米 合46.407亩