


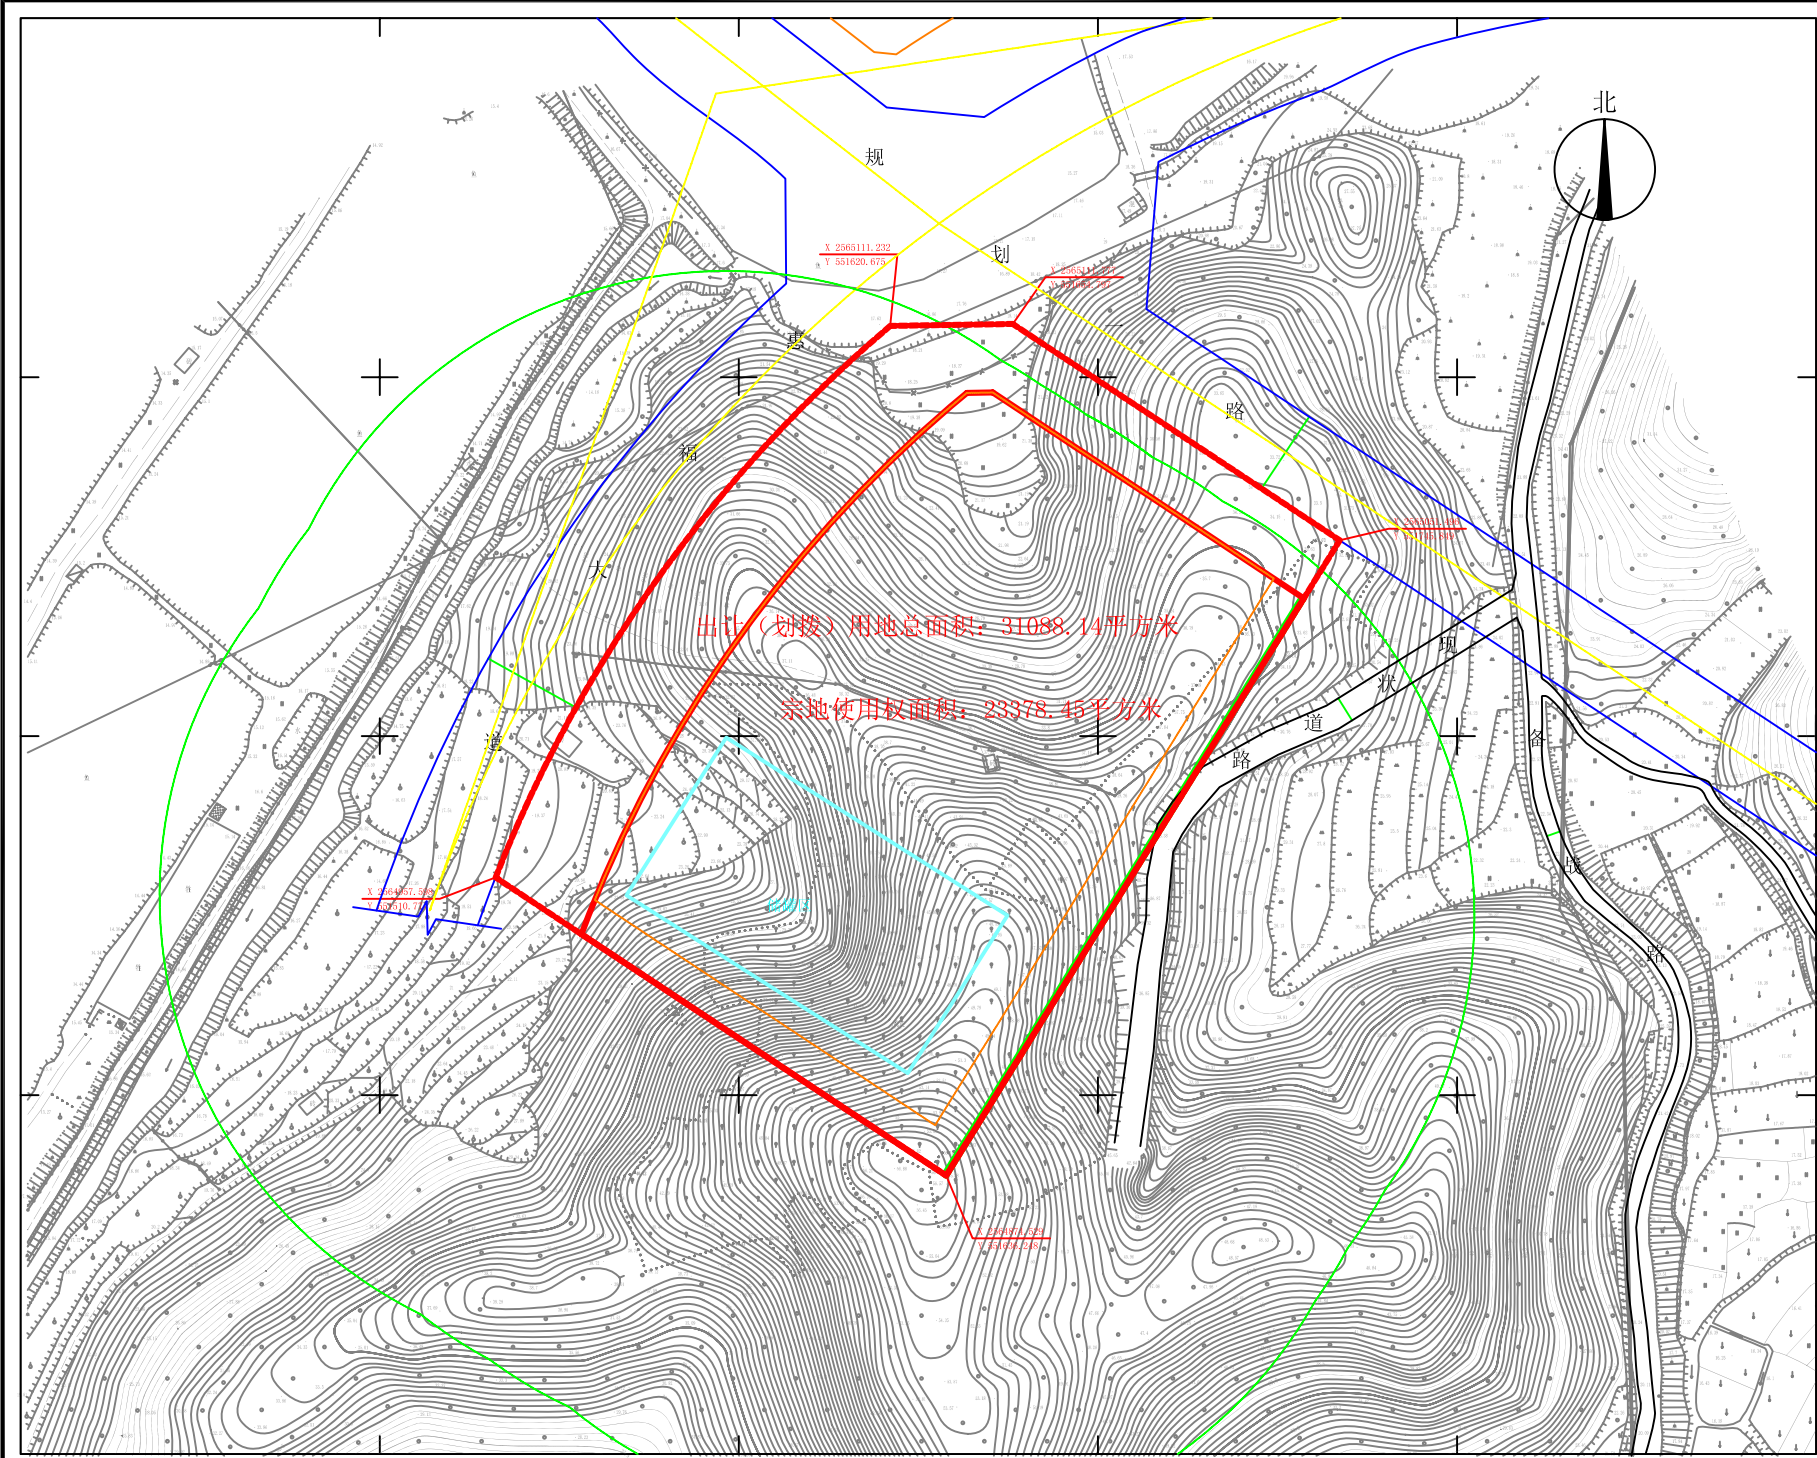

图名：建设用地红线图

申请单位				
土地坐落		汝湖镇大龙山片区01-13地块		
用地面积指标	出让（划拨）用地总面积		31088.14平方米	
	宗地使用权面积		23378.45平方米	
	其中宗地绿地等用地面积		113.1平方米	
	备注	相关材料依据： 1、《建设用地规划设计条件》编号：PR20200058。 2、惠市土储函【2020】80号关于该地块集体土地使用正面积核减注册的文件。		
受理编号		20200723-002-003	案宗编号	YD20200066
用地编号		01100023	图件用途	公开出让挂牌
比例尺		1:500		
坐标系		2000国家大地坐标系，中央子午线114度		
勘测人		陈冲	勘测日期	2020年8月20日
制图人			制图日期	2020年12月21日
制图审核人			审核日期	年 月 日

说明

- 1、该图上出让(划拨)用地界线、宗地使用权界线、宗地绿地等用地范围线、出让(划拨)用地总面积、宗地使用权面积、其中宗地绿地等用地面积和用地单位等相关信息在该宗地办理土地出让(划拨)、土地登记发证等业务时由自然资源相关业务科室(单位)审核确认，在此之前不作为相关业务办理、审批的依据。
- 2、图上标注的规划道路和建筑红线来源于住建部门，如有变动，以往住建部门最新数据为准。
- 3、该图件用于公开出让挂牌，请一年之内到相关业务部门办理相关业务。

图例

- 出让(划拨)用地界线
- 宗地使用权界线
- 宗地绿地等用地范围线
- 规划道路边线
- 规划道路中线
- 建筑红线
- 安全防护地带
- 储罐区界线