


图例

	新建建筑物		水池
	绿化		宗地红线
	新建道路		路缘石半径
	新建围墙		定位坐标

序号	名称	单位	数量
1	厂区总占地面积	m ²	71320.86
2	围墙内占地面积	m ²	67382
3	构筑物占地面积	m ²	28923.8
4	建筑系数	%	40.13%
5	容积率	-	0.74
6	道路及回车场占地面积	m ²	17849.4
7	绿化占地面积	m ²	8570.7
8	绿化率	%	12.02%

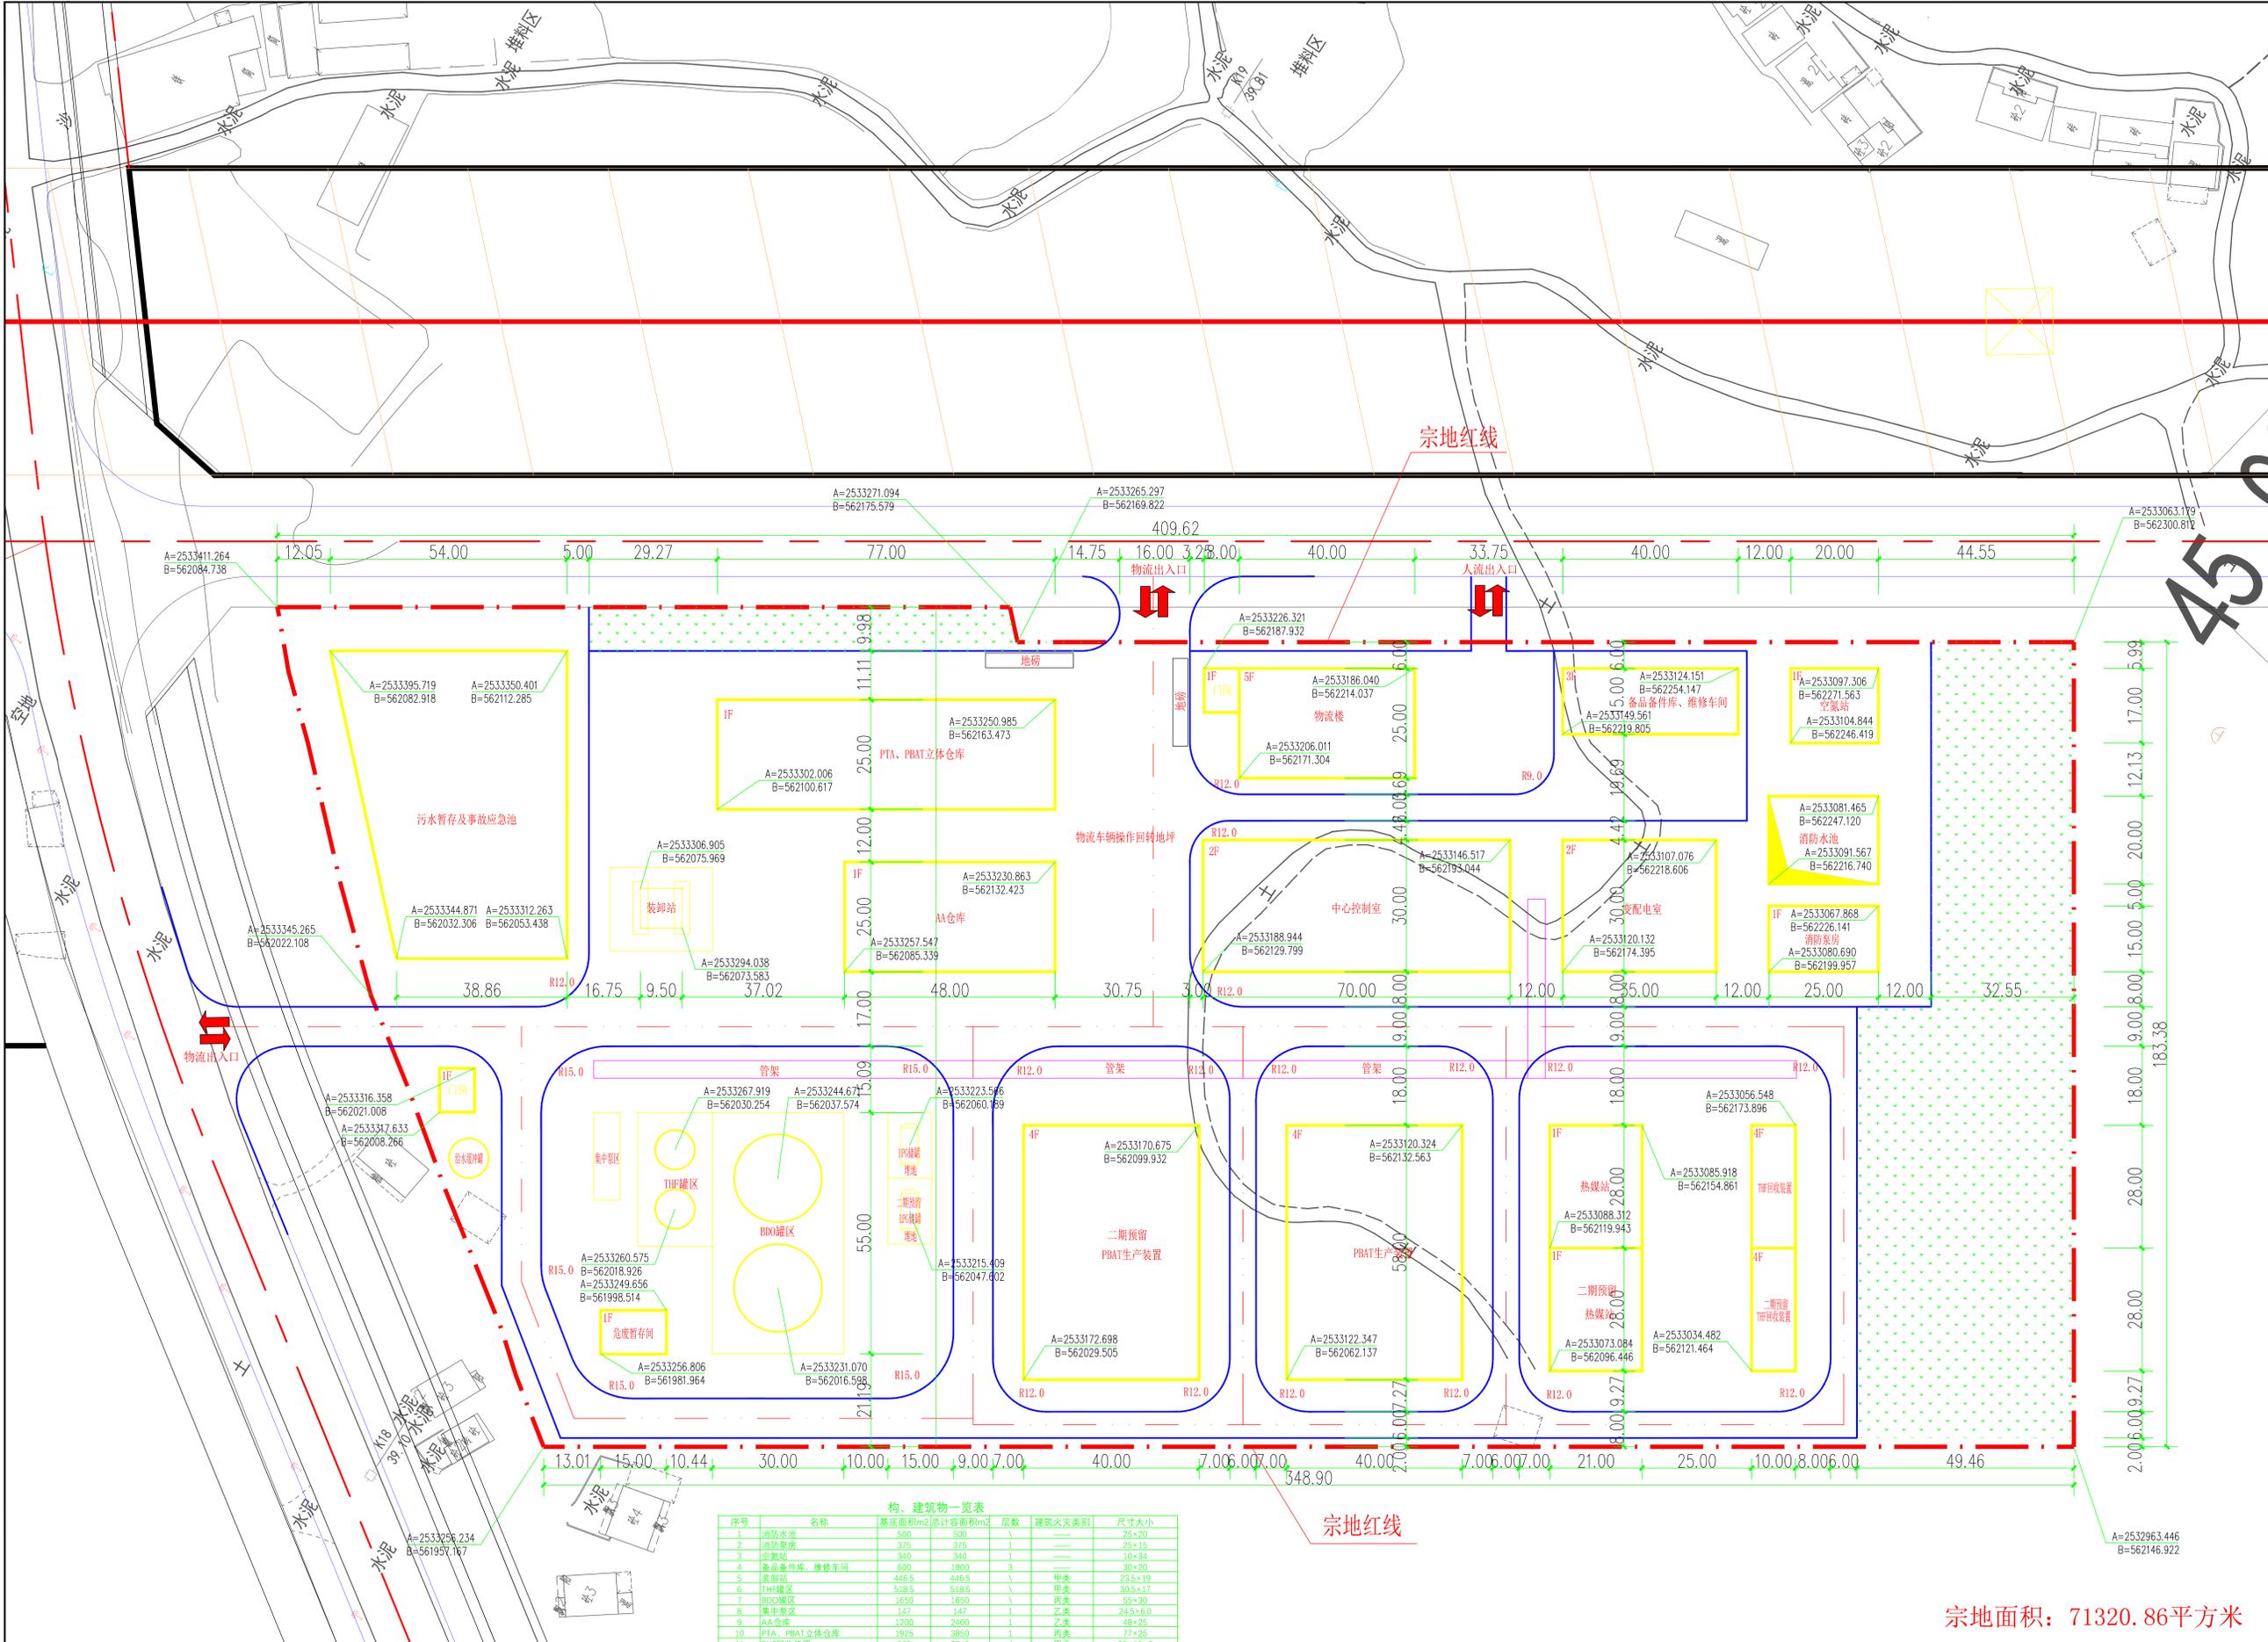

序号	名称	基底面积m ²	总计容积m ³	层数	建筑火灾类别	尺寸大小
1	消防水池	500	500	1	—	25×20
2	消防泵房	325	325	1	—	25×15
3	空压机站	340	340	1	—	10×34
4	备品备件库、维修车间	600	1800	3	—	30×20
5	装卸站	445.5	445.5	1	甲类	23.5×19
6	THF罐区	518.5	518.5	1	甲类	30.5×17
7	BDO罐区	1650	1650	1	丙类	55×30
8	集中泵区	147	147	1	乙类	24.5×6.0
9	AA仓库	1200	2400	1	乙类	48×25
10	PTA、PBAT立体仓库	1925	3850	1	丙类	71×25
11	THF回收装置	560	2240	4	甲类	28×10×2
12	热媒站	1176	2352	1	乙类	28×21×2
13	LPG储罐	226.8	226.8	1	甲类	12.6×9×2
14	PBAT生产装置	4640	18560	4	乙类	58×40×2
15	物流楼	1000	5000	5	—	40×25
16	中心控制室	2100	4200	2	—	20×30
17	变配电室	1050	2100	2	—	35×30
18	地磅	136	136	1	—	20×3.4×2
19	危化品暂存间	150	150	1	甲类	15×10
20	门卫	160	160	1	—	10×8×2
21	围墙	2200	2200	1	—	—
22	污水暂存及事故应急池	3255	3255	1	—	—
23	污水处理站	64	64	1	—	—
24	物流车辆操作回转地坪	4204	0	1	—	—
合计		28623.8	52670.8			

宗地面积：71320.86平方米

说明：
 1、图中坐标为2000国家大地坐标系。
 2、图中所采用的高程系统为1956年的黄海高程系统。
 3、图中尺寸以米计。