


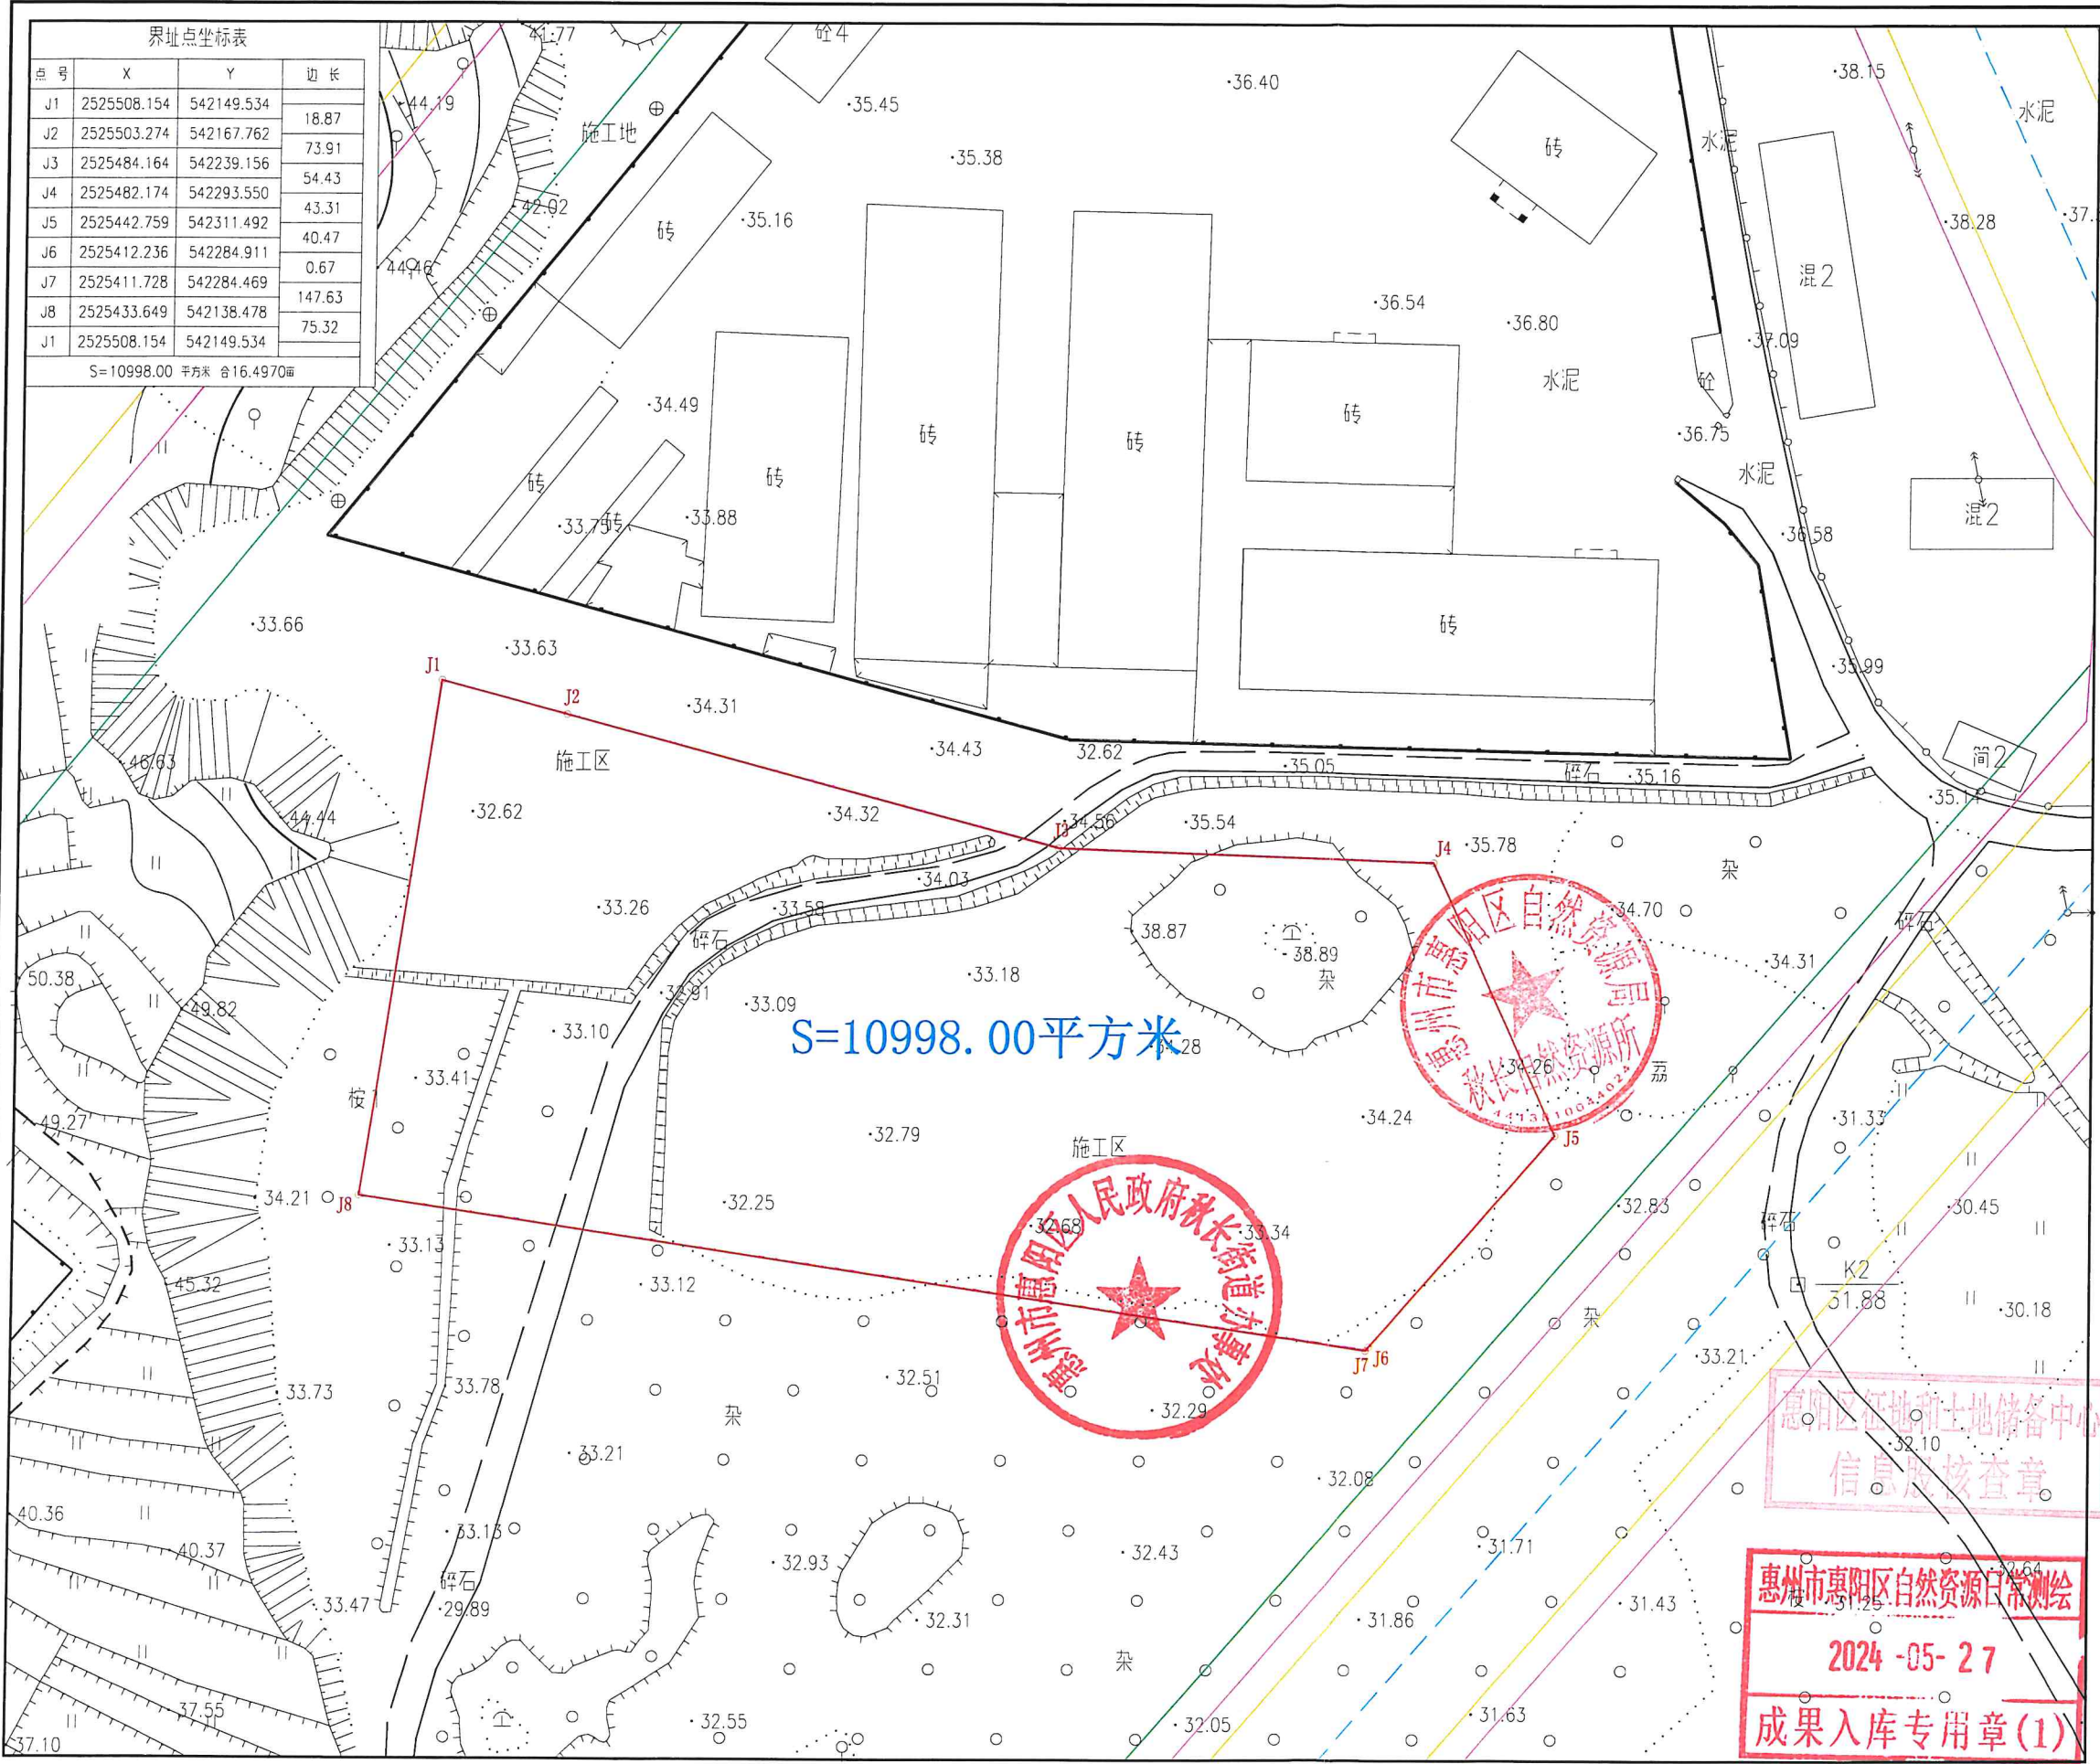

广东经纬土地勘测规划科技有限公司
自然资源日常管理测绘技术服务项目

土地勘测定界图

受理编号	FDJ20230725012(20240524-002)
委托出图方	惠州市惠阳区自然资源局
土地坐落	惠州市惠阳区秋长街道
宗地面积	10998.00平方米
测绘编号	JW-Q23080821
宗地编码	441303002201GB00094

勘测定界单位签注

宗地界线和现状建设情况说明:
1、地块界线依据惠州市惠阳区人民政府秋长街道办事处盖章图纸绘出。
2、现场为果园、林地、施工地,内有坟墓。

宗地界线调整审核			
坐标系	2000国家大地坐标系	高程系	1985国家高程基准
比例尺	1:1000	测量员	何国正
检查员	曾国柱	项目负责人	李桂梅
备注	本图只表明宗地位置、范围、面积。		
制图日期	2024年5月24日		

质量监管单位签注

广东省国土资源测绘院
惠州市自然资源局规划勘测院

审查人: 何小文 审查日期: 2024.5.27

图例:

- 宗地界线
- 城市绿线
- 道路中心线
- 道路侧石线
- 道路红线

惠州市惠阳区自然资源局日常测绘
2024-05-27
成果入库专用章(1)