


博罗县2020（储备）36-2号用地红线图

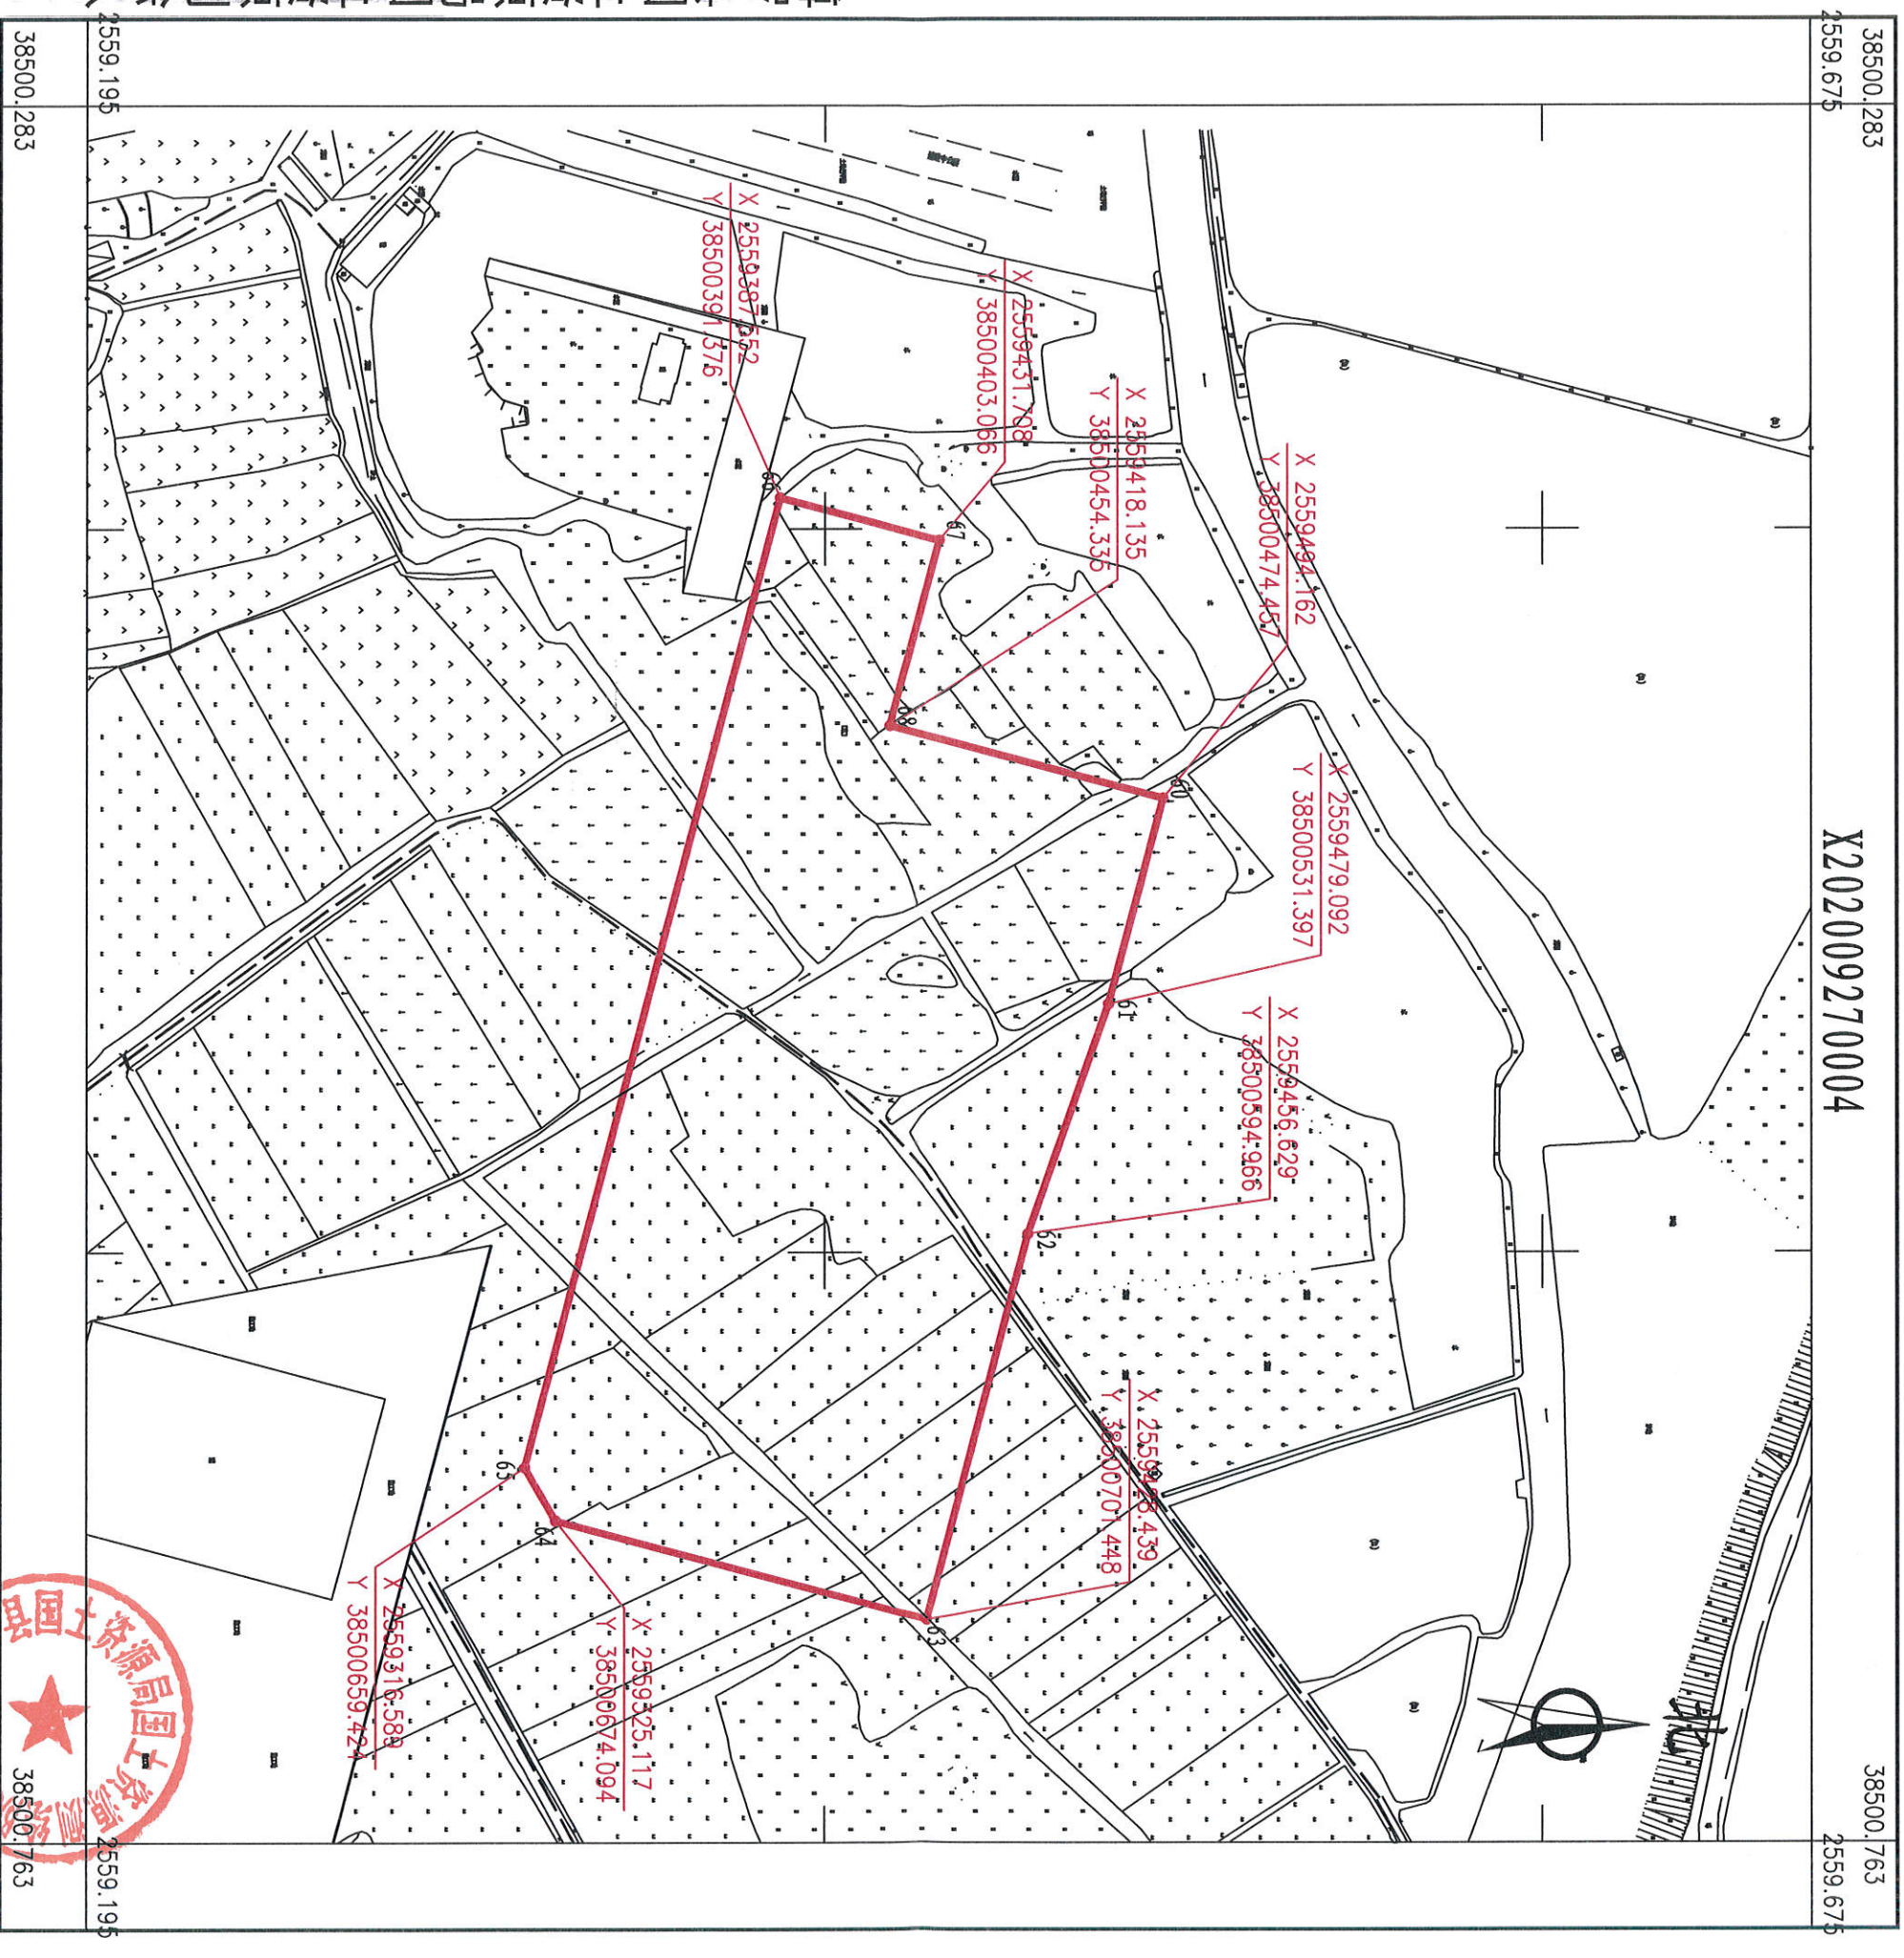

2020年9月数字化测图。面积：30939平方米
 2000国家大地坐标系，1985国家高程基准。
 此图单独使用时，不作为权属依据。
 1996年版图式。

1:2000

绘图员：彭杰（科测）
 检查员：李慧娜



博罗县国土资源局国土资源测绘队