


博罗县2021（储备）6号挂牌用地红线图

界址点坐标表

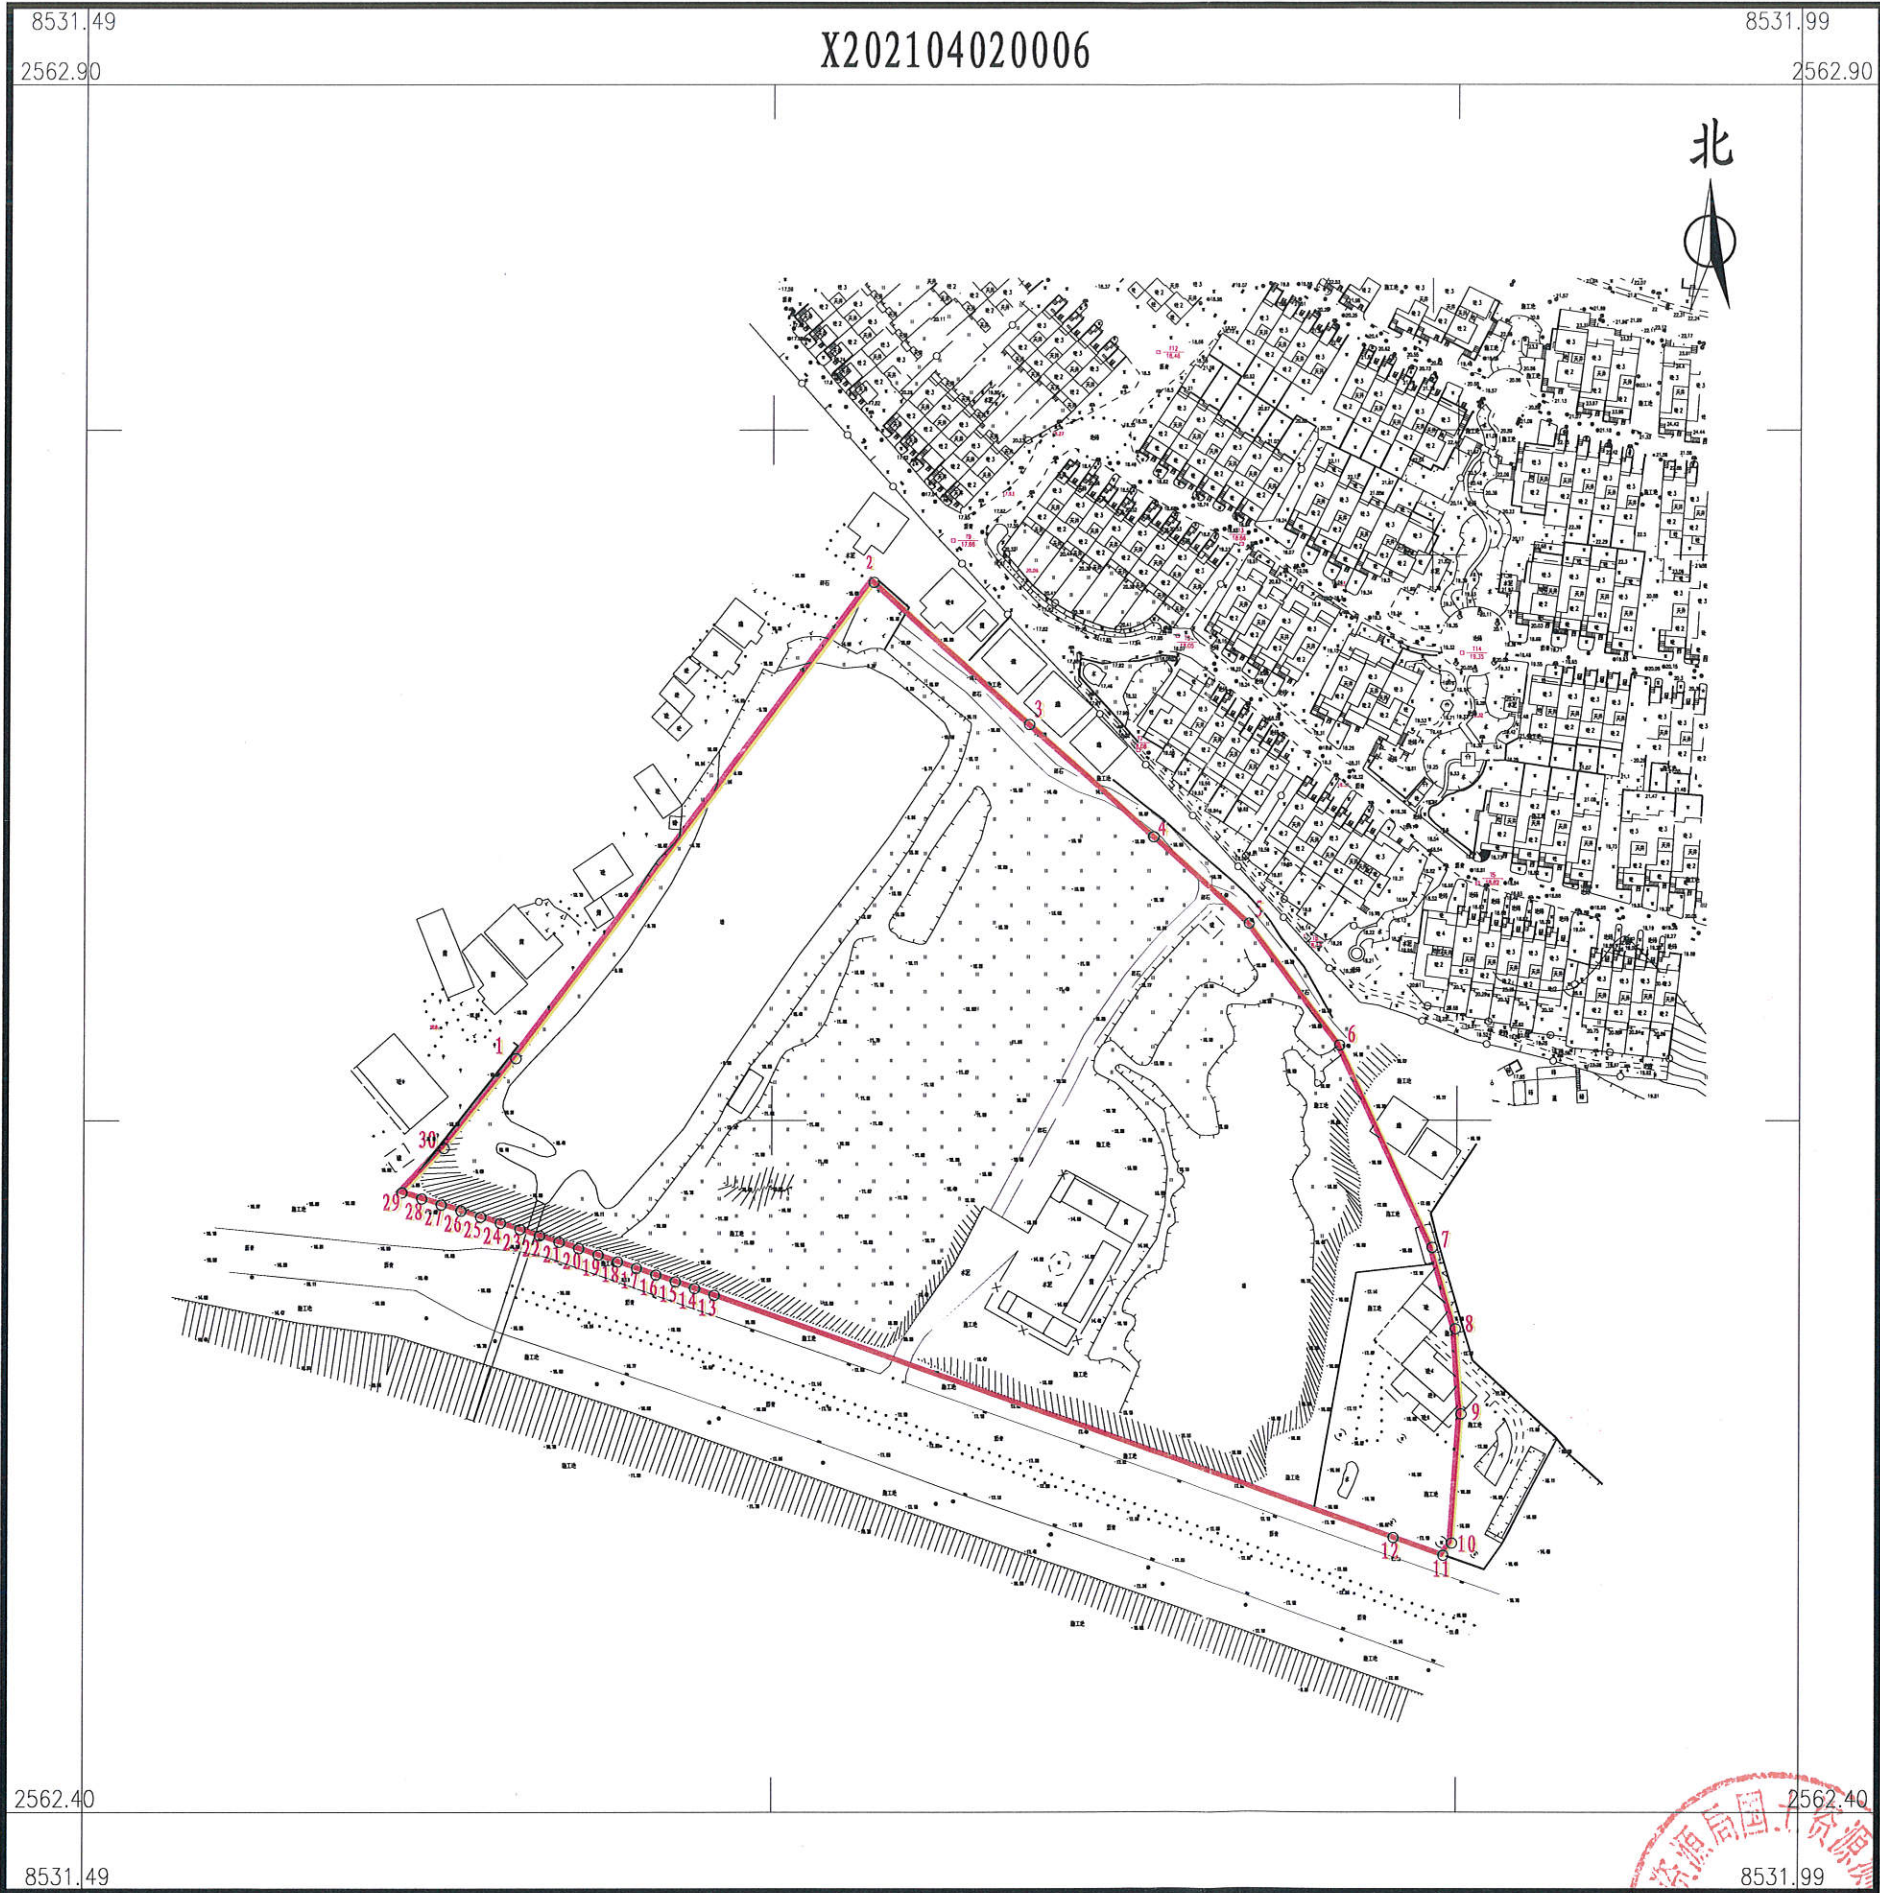

点 号	X	Y	边 长
1	2562614.987	38531618.394	172.82
2	2562752.938	38531722.492	61.29
3	2562711.782	38531767.909	48.63
4	2562679.252	38531804.055	37.58
5	2562654.182	38531832.053	44.31
6	2562618.824	38531858.765	64.58
7	2562560.218	38531885.899	24.45
8	2562536.728	38531892.700	24.68
9	2562512.114	38531894.456	37.43
10	2562474.782	38531891.792	4.39
11	2562471.180	38531889.278	15.37
12	2562476.304	38531874.784	210.47
13	2562546.449	38531676.345	5.97
14	2562548.431	38531670.709	5.97
15	2562550.397	38531665.068	5.97
16	2562552.346	38531659.421	5.97
17	2562554.279	38531653.768	5.97
18	2562556.194	38531648.110	5.97
19	2562558.093	38531642.445	5.97
20	2562559.975	38531636.776	5.97
21	2562561.840	38531631.100	5.97
22	2562563.688	38531625.419	5.97
23	2562565.520	38531619.733	5.97
24	2562567.334	38531614.041	5.97
25	2562569.132	38531608.344	5.97
26	2562570.913	38531602.642	5.97
27	2562572.676	38531596.934	5.97
28	2562574.423	38531591.221	6.01
29	2562576.164	38531585.468	17.75
30	2562589.025	38531597.704	33.20
1	2562614.987	38531618.394	
S=43608 平方米 合65.412亩			

博罗县国土资源局国土资源测绘队

2021年4月数字化测图。面积:43608平方米。
2000坐标系, 1985国家高程基准。
此图单独使用时, 不作为权属依据。
2017年版图式。

1: 2200

绘图员: 郭健(全成多维)
检查员: 李慧娜

