

土地勘测定界图

受理编号	FDJ20210901002
委托出图方	惠州市惠阳区自然资源局
土地坐落	惠州市惠阳区沙田镇
宗地面积	807.00平方米
测绘编号	JW-T21083162
宗地编码	441303002303GB00095

勘测定界单位签注

宗地界线和现状建设情况说明：
 1、地块界线依据惠州市惠阳区自然资源局沙田自然资源所盖章图纸绘出。
 2、现场现状有一个简房和一个棚房，其余为施工地。

宗地界线调整审核

坐标系	2000国家大地坐标系	高程系	1985国家高程基准
比例尺	1:500	测量员	杨志光
检查员	曾国柱	项目负责人	曹金山
备注	本图只表明宗地位置、范围、面积。		
制图日期	2021年08月31日		


质量监管单位签注

中煤航测遥感集团有限公司
 惠阳区自然资源局测绘(不动产权籍调查)
 质量监管和成果审查专用章

审查人 高帆 审查日期 2021.9.2

图例:

- 宗地界线
- 城市绿线
- 道路中心线
- 道路侧石线
- 道路红线

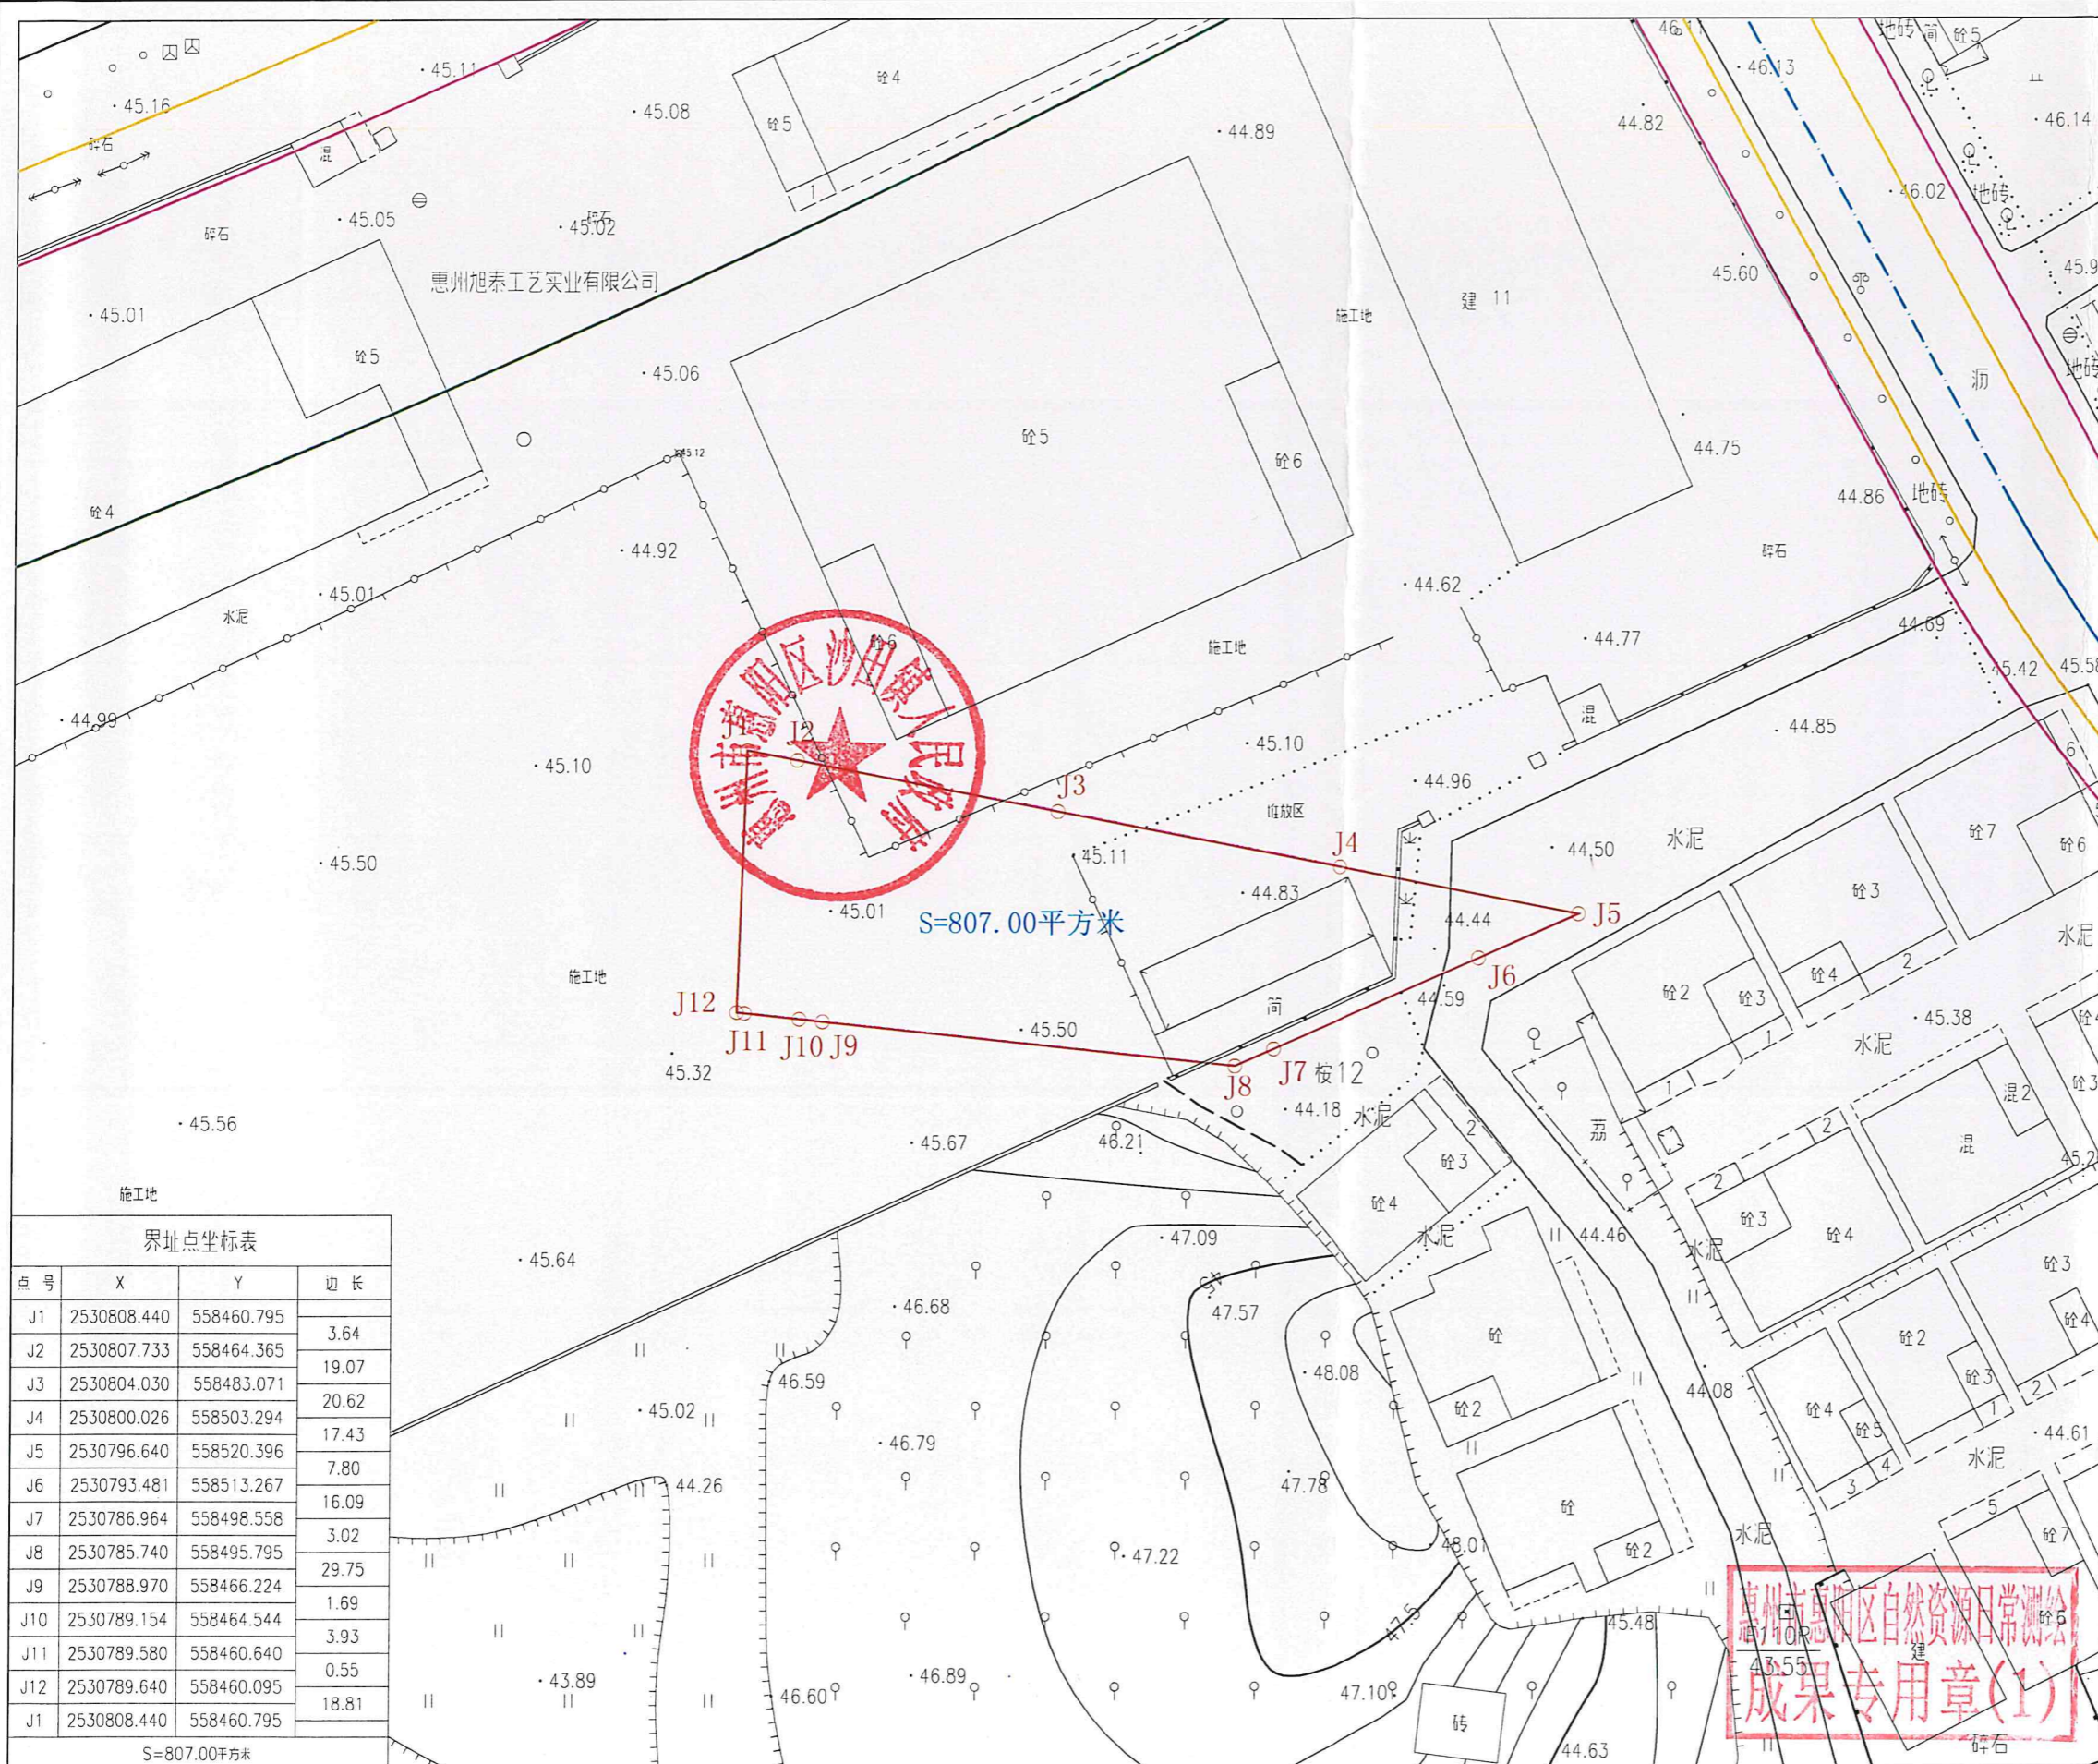

点号	X	Y	边长
J1	2530808.440	558460.795	3.64
J2	2530807.733	558464.365	19.07
J3	2530804.030	558483.071	20.62
J4	2530800.026	558503.294	17.43
J5	2530796.640	558520.396	7.80
J6	2530793.481	558513.267	16.09
J7	2530786.964	558498.558	3.02
J8	2530785.740	558495.795	29.75
J9	2530788.970	558466.224	1.69
J10	2530789.154	558464.544	3.93
J11	2530789.580	558460.640	0.55
J12	2530789.640	558460.095	18.81
J1	2530808.440	558460.795	

S=807.00平方米