

239

惠州市大亚湾经济技术开发区国土局

地籍档案

此件于2017年7月 日

复印自大亚湾区国土资源分局

建设工程档案

户主揭阳县东昇

图号 F-50-38-(49)

地号 98-03-354

土地证号 98113210300636


土地座落 澳头 深涌

此件 2017
复印 大亚湾区
档案

自 98 年 12 月至	年 月	保管期限	永久
本卷共 26 页		归档号	576

全宗号	目录号	案卷号
	C31.4	

(31.7)

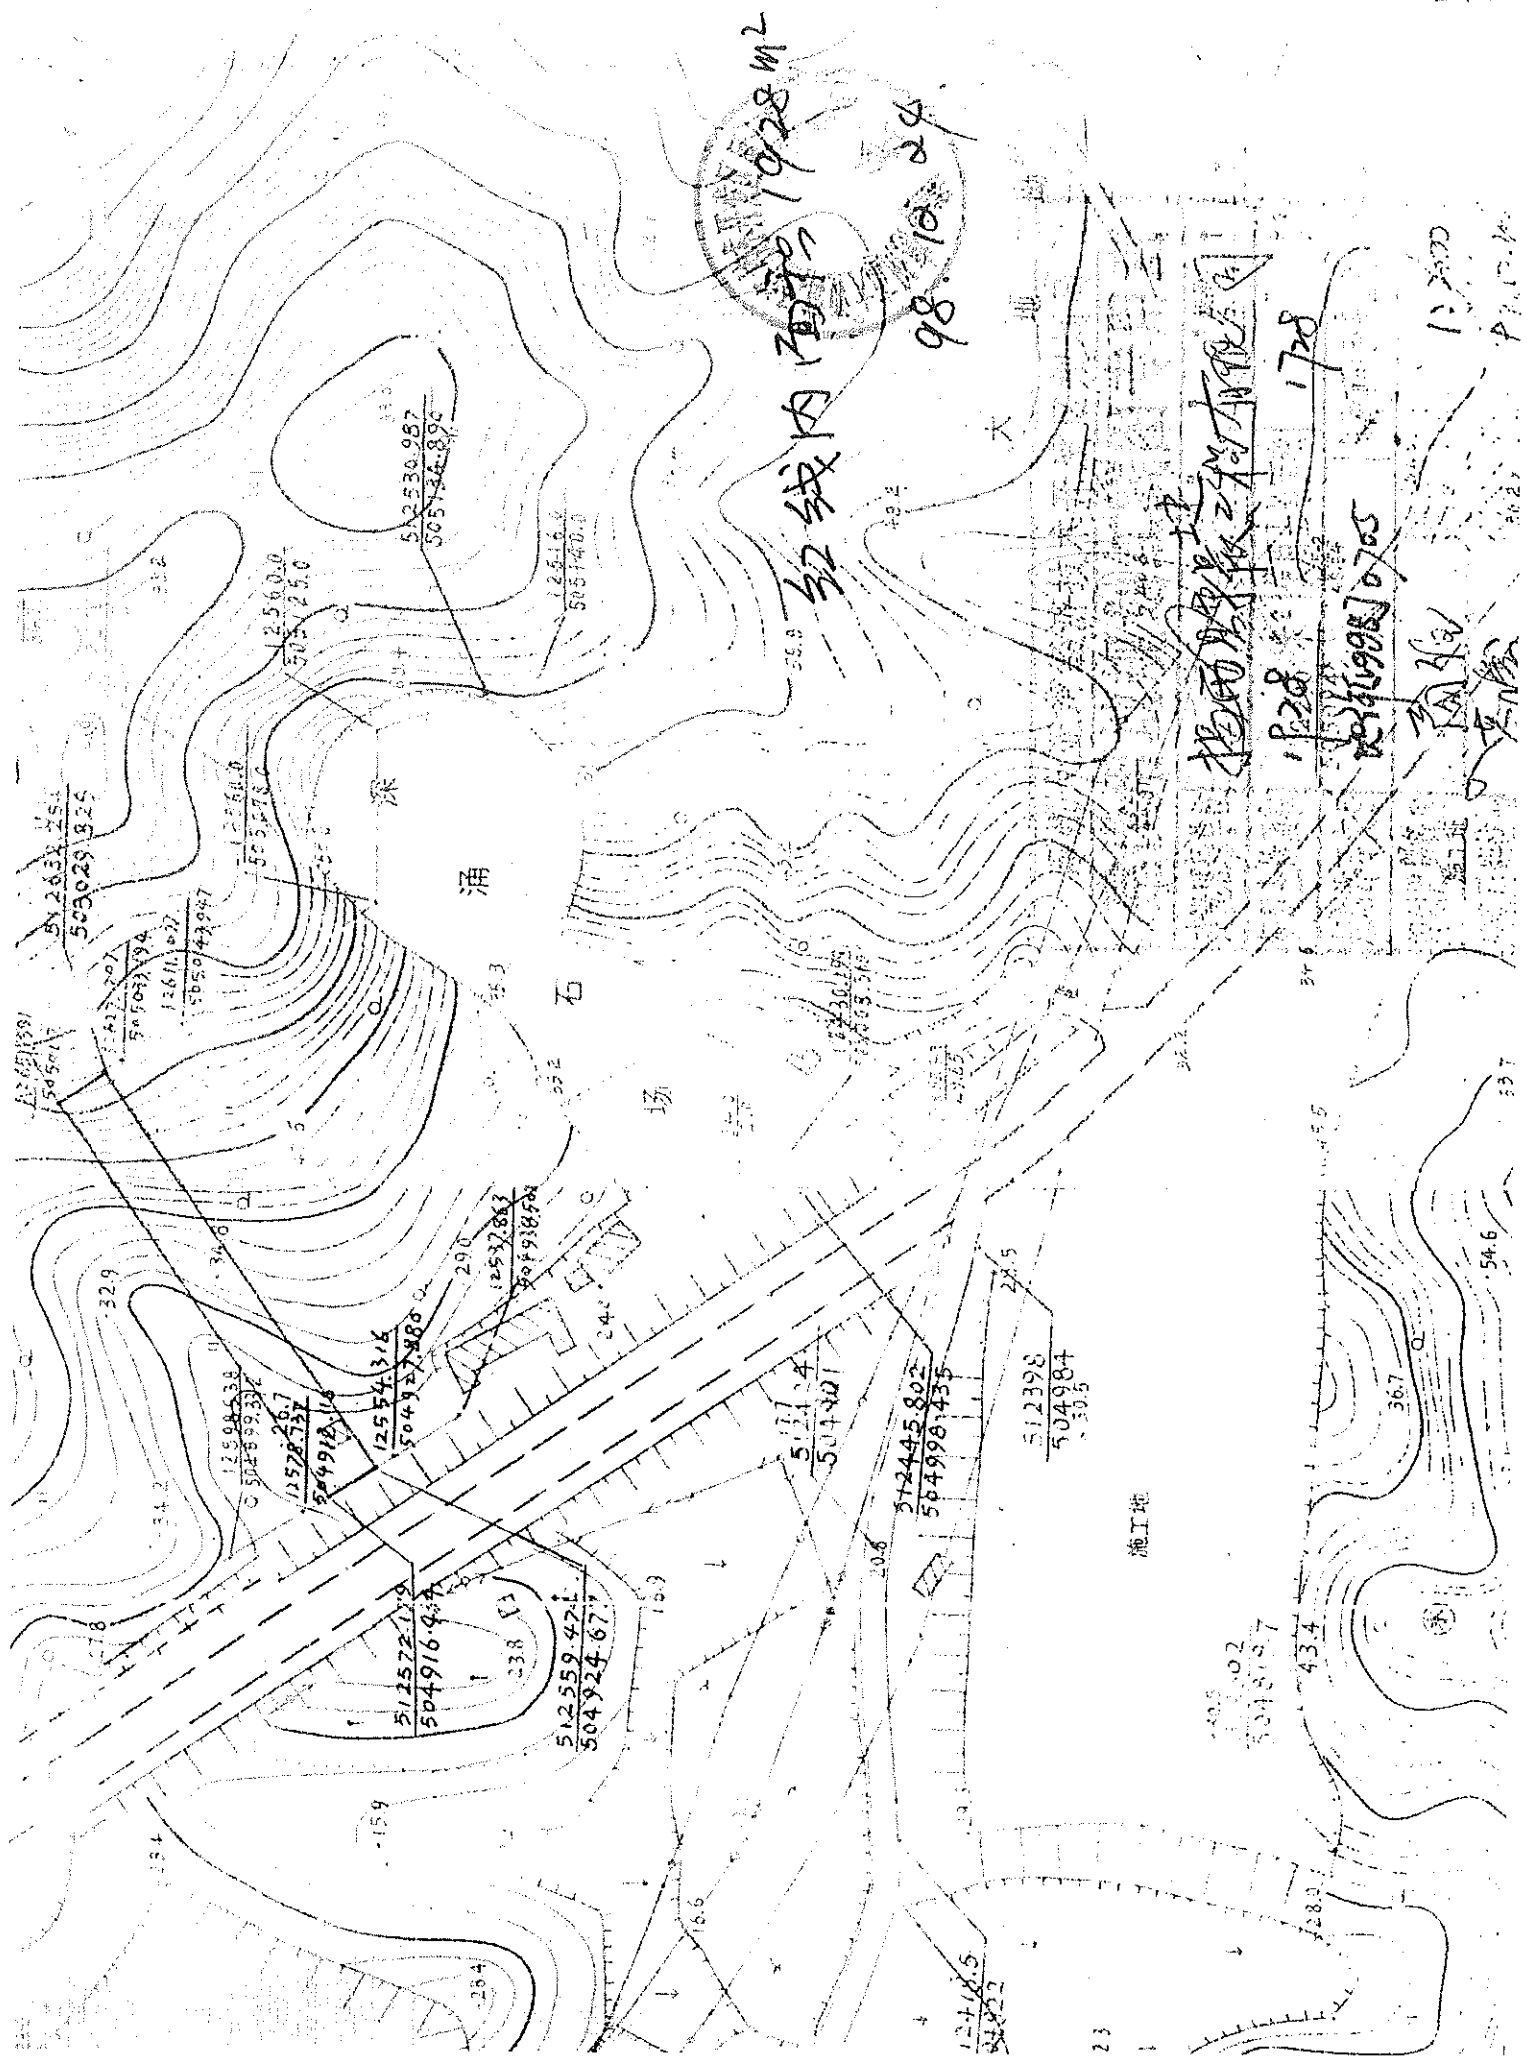

中华人民共和国 建设用地规划许可证


1998编号 0705

根据《中华人民共和国城市规划法》第三十一条规定,经审核,本用地项目符合城市规划要求,准予办理征用划拨土地手续。

特发此证

发证机关

日期 1998.12.30

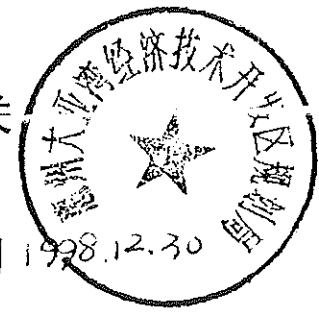

大 亚 湾

建设用地规划许可证副本

惠湾规地许字[1998]0705 号

根据《中华人民共和国城市规划法》第三十一条规定,经审定,本用地项目符合城市规划要求,准予办理有关手续。

特发此证

发证机关:



日期: 1998 年 12 月 30 日

大 亚 湾

建 设 用 地

规 划 许 可 证 副 本

惠湾规地许字[1998]075号

大亚湾规划局

二
一
一
一
一

用地单位	扬州市东晟建设工程有限公司		
用地位置	苍梧		
项目名称			
用地性质	商住	选址意见	
用地年限		用地批文	
征用土地转折点桩号及面积: 1928 M ²			
使用土地转折点桩号及面积: 1728 M ²			
其中:			
建设用地面积:	M ² ;	绿化用地面积:	M ²
道路用地面积:	M ² ;	其它用地面积:	M ²
用地验线桩号审定座标:			
1点:	X: 12644.856 Y: 505021.429	2点:	X: 12572.179 Y: 504916.434
3点:	X: 12559.974 Y: 504924.677	4点:	X: 12632.254 Y: 505029.829
5点:	X: _____ Y: _____	6点:	X: _____ Y: _____
7点:	X: _____ Y: _____	8点:	X: _____ Y: _____
9点:	X: _____ Y: _____	10点:	X: _____ Y: _____
11点:	X: _____ Y: _____	12点:	X: _____ Y: _____
相邻单位(个人)用地界线情况:			

