


宗地图

单位：m.m²

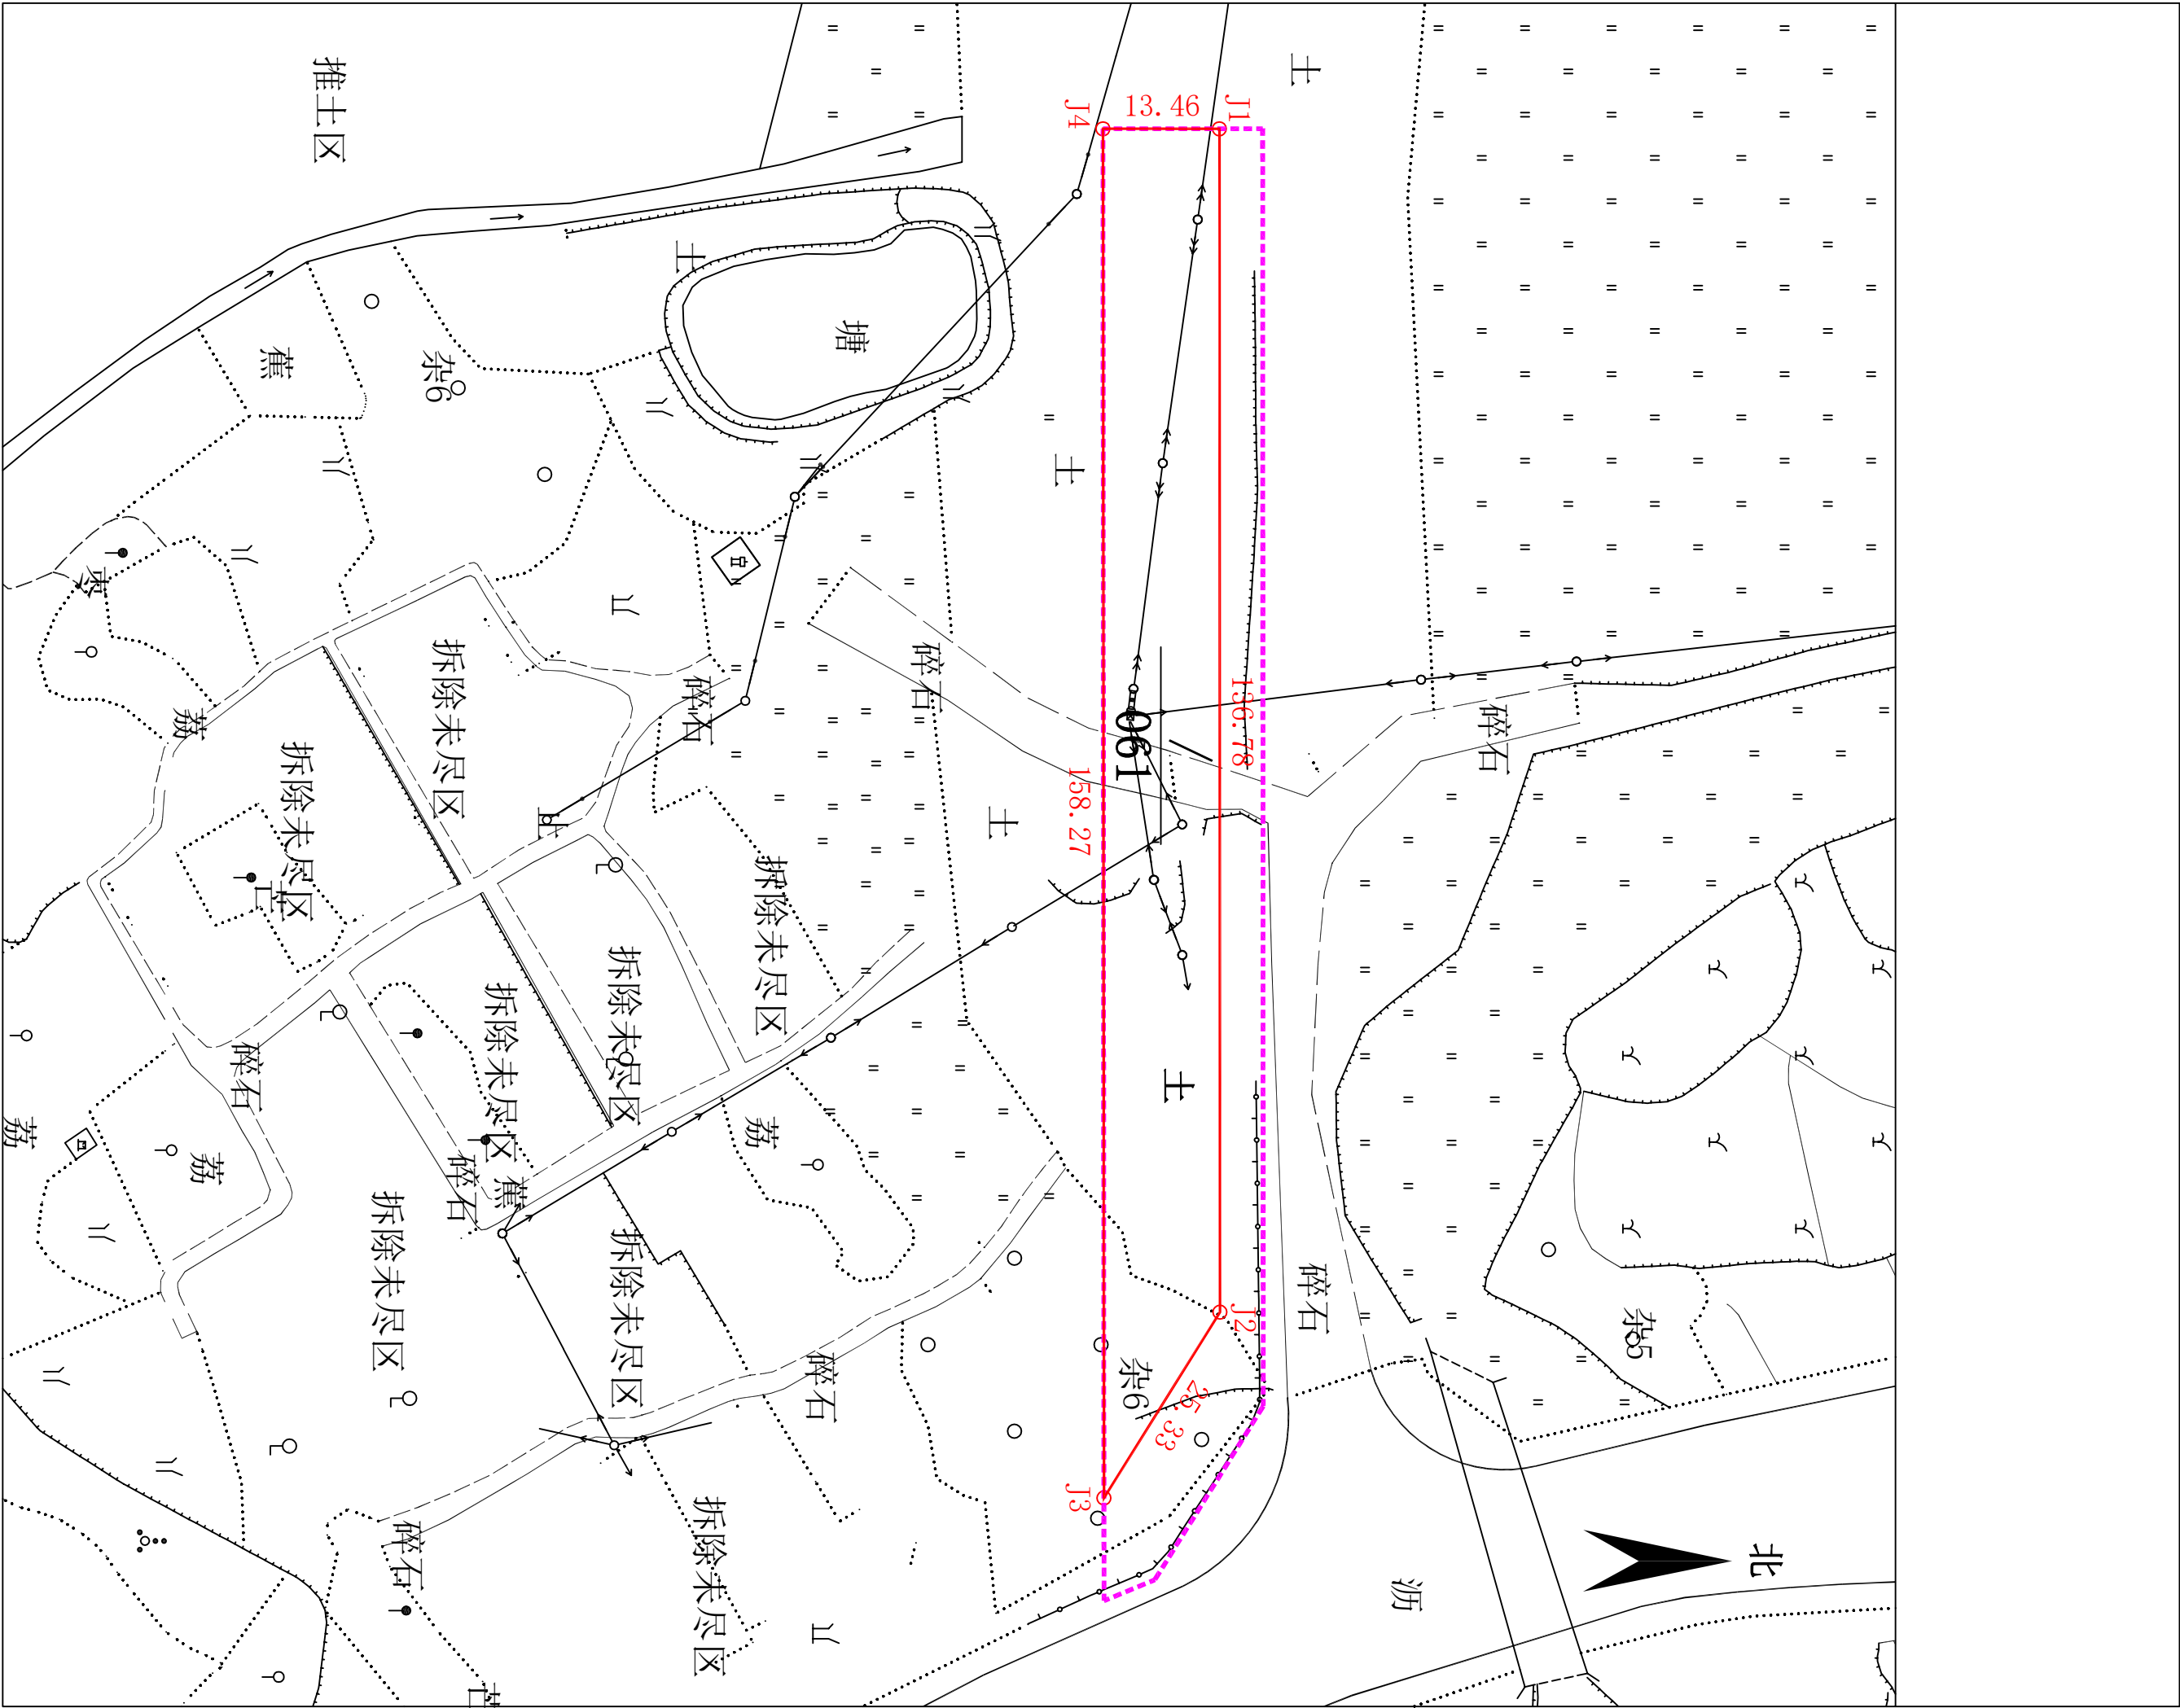

界址点坐标表

点号	X	Y	边长
J1	2546359.856	529716.634	136.78
J2	2546359.919	529853.415	25.33
J3	2546346.510	529874.902	158.27
J4	2546346.399	529716.634	13.46
J1	2546359.856	529716.634	13.46
S=1982 平方米 合2.9738亩			
2000国家大地坐标系，中央子午线114度			
惠州仲恺高新区潼侨镇ZKC-053-02-03号地块			

惠州仲恺高新区不动产登记局

2021年11月解析法测绘界址点
制图日期：2021年11月17日
审核日期：2021年11月17日

1:1500
绘图员：赵双庆
审核员：张建峰