

宗地图


单位: m.m²

宗地代码: 441302014005GB10569

权利人名称: /

所在图幅号: 2546.00-539.50

宗地面积: 14110.00

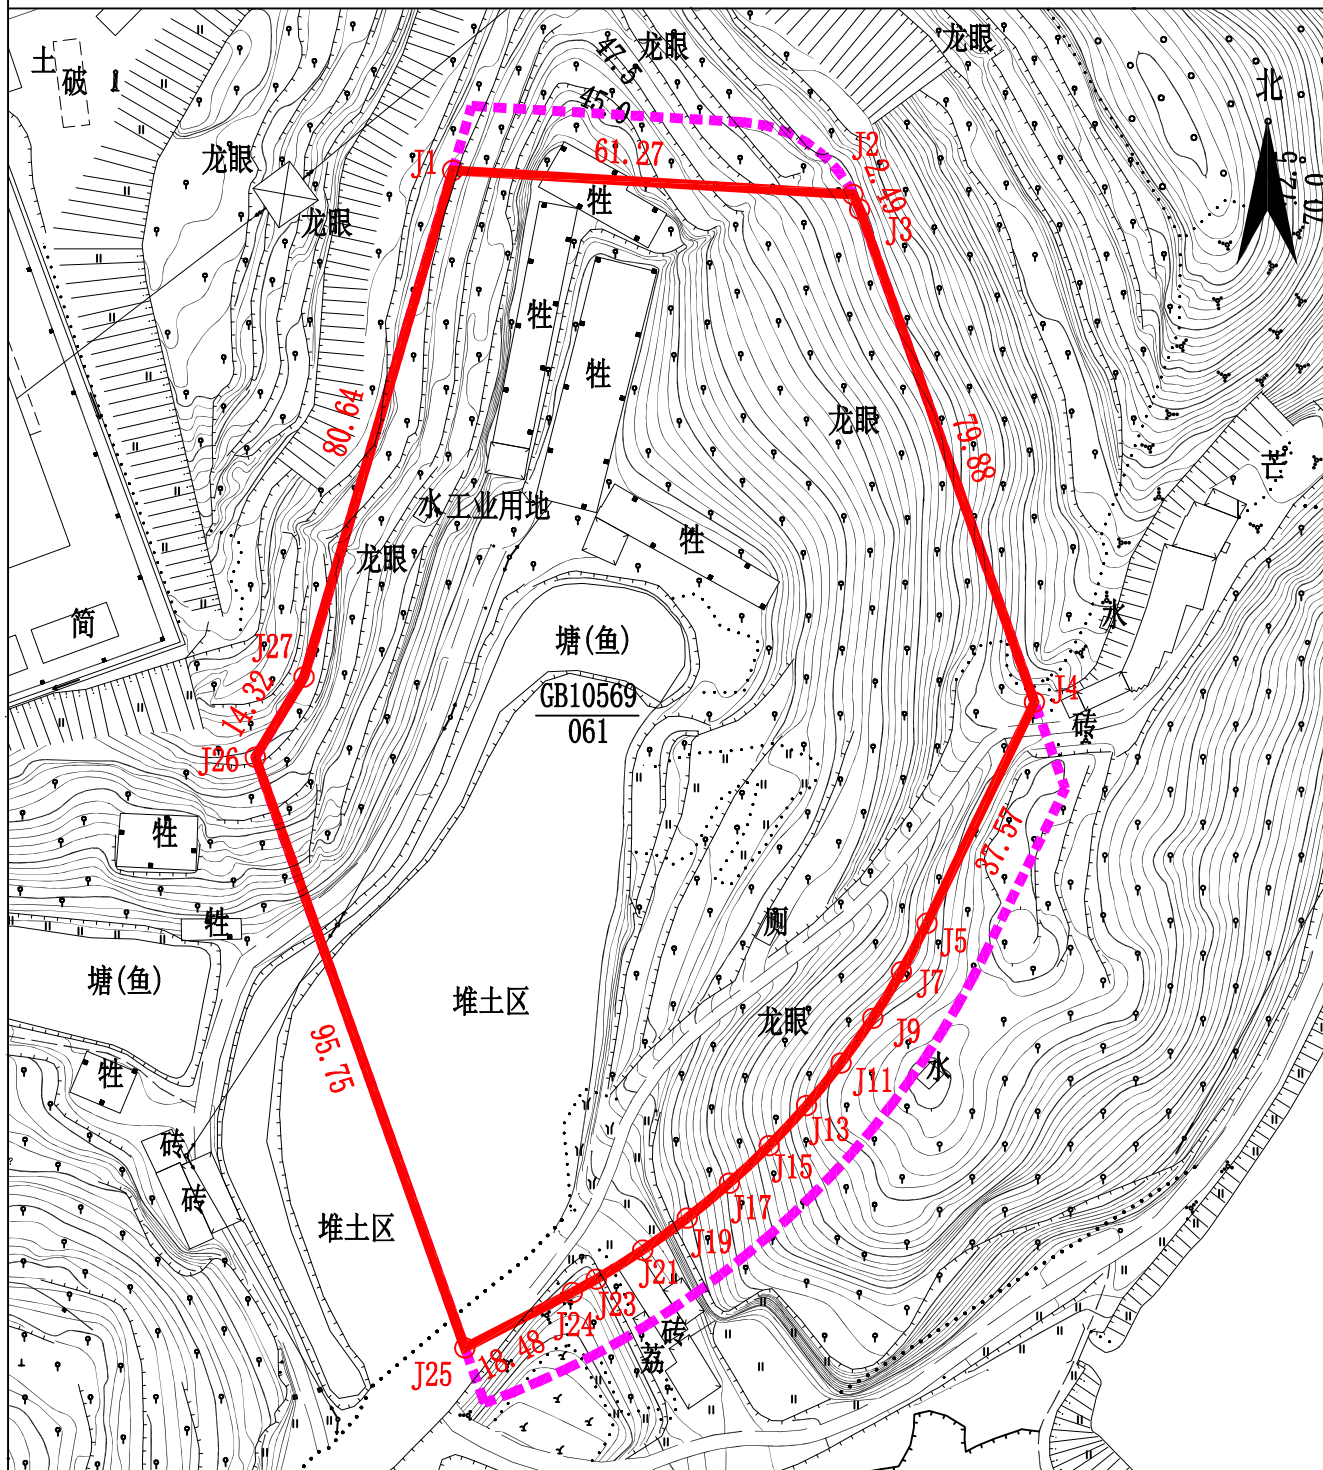

惠州仲恺高新区不动产登记局

2022年8月解析法测绘界址点

制图日期: 2022年8月16日

审核日期: 2022年8月16日

1:1160

绘图员: 曾慧颖

审核员: 敖军

界址点坐标表

点号	X	Y	边长
J1	2546460.849	539752.949	
J2	2546457.209	539814.107	61.27
J3	2546454.938	539815.133	2.49
J4	2546379.654	539841.840	79.88
J5	2546345.864	539825.420	37.57
J6	2546342.132	539823.529	4.18
J7	2546338.463	539821.517	4.18
J8	2546334.863	539819.385	4.18
J9	2546331.336	539817.135	4.18
J10	2546327.884	539814.770	4.18
J11	2546324.512	539812.293	4.18
J12	2546321.223	539809.707	4.18
J13	2546318.022	539807.013	4.18
J14	2546314.910	539804.215	4.18
J15	2546311.893	539801.317	4.18
J16	2546308.973	539798.320	4.18
J17	2546306.153	539795.230	4.18
J18	2546303.436	539792.047	4.18
J19	2546300.826	539788.777	4.18
J20	2546298.325	539785.423	4.18
J21	2546295.936	539781.988	4.18
J22	2546293.661	539778.477	4.18
J23	2546291.503	539774.892	4.18
J24	2546289.464	539771.239	18.48
J25	2546280.998	539754.816	95.75
J26	2546371.240	539722.803	14.32
J27	2546383.476	539730.235	80.64
J1	2546460.849	539752.949	
S=14110.00 平方米 合21.1643亩			
2000国家大地坐标系, 中央子午线114° 00'			
惠州仲恺高新区惠环街道ZKA-087-18号地块			