

宗 地 图


单位：m.m²

宗地代码：441302021008GB00726

权利人名称：

所属图幅号：2545.20-513.00

宗地面积：879 平方米

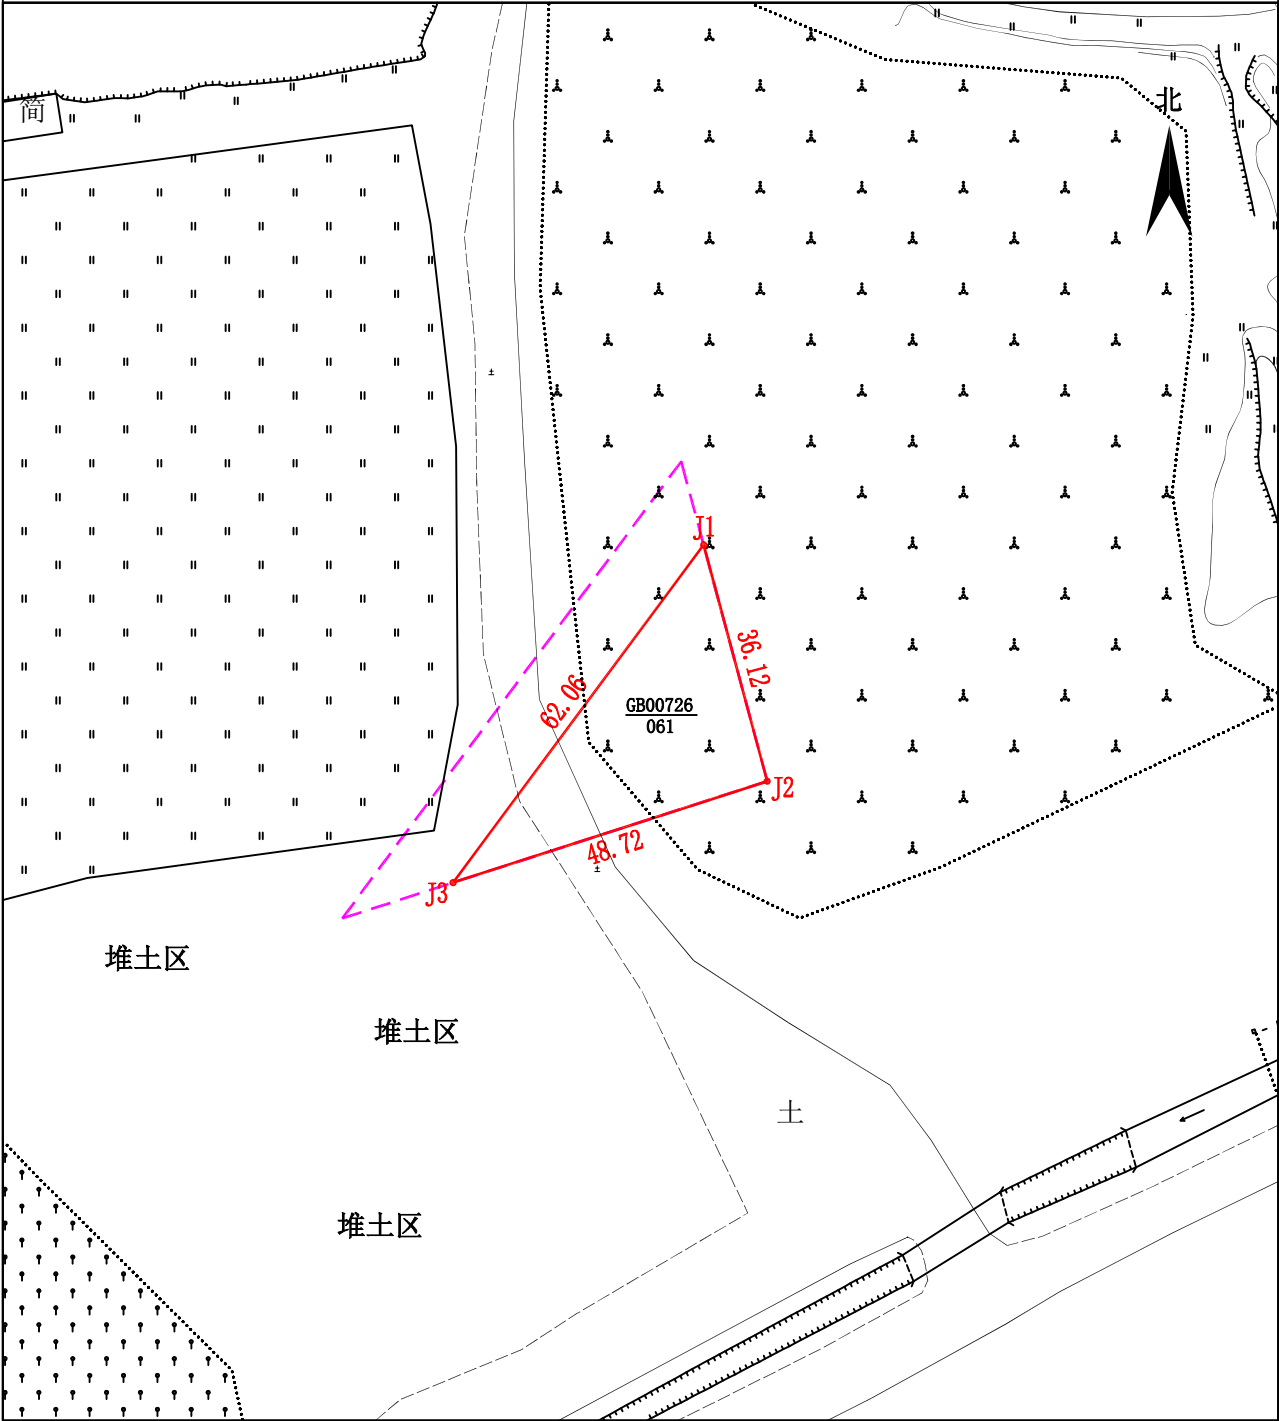

惠州仲恺高新区不动产登记局

2022年04月解析法测绘界址点
制图日期：2022年04月21日
审核日期：2022年04月21日

1:1150

绘图员：张志龙
审核员：李阳

界址点坐标表

点 号	X	Y	边 长
J1	2545259.694	513193.864	36.12
J2	2545224.814	513203.250	
J3	2545209.854	513156.883	48.72
J1	2545259.694	513193.864	62.06
S=879 平方米 合1.3185亩			
2000国家大地坐标系，中央子午线114度			
惠州仲恺高新区沥林镇ZKE-02-01-01号地块			