

宗 地 图

单位: m.m<sup>2</sup>


宗地代码: 441302014005GB10558

权利人名称: /

所在图幅号: 2546.80-538.00

宗地面积: 8130.00

惠州仲恺高新区不动产登记局

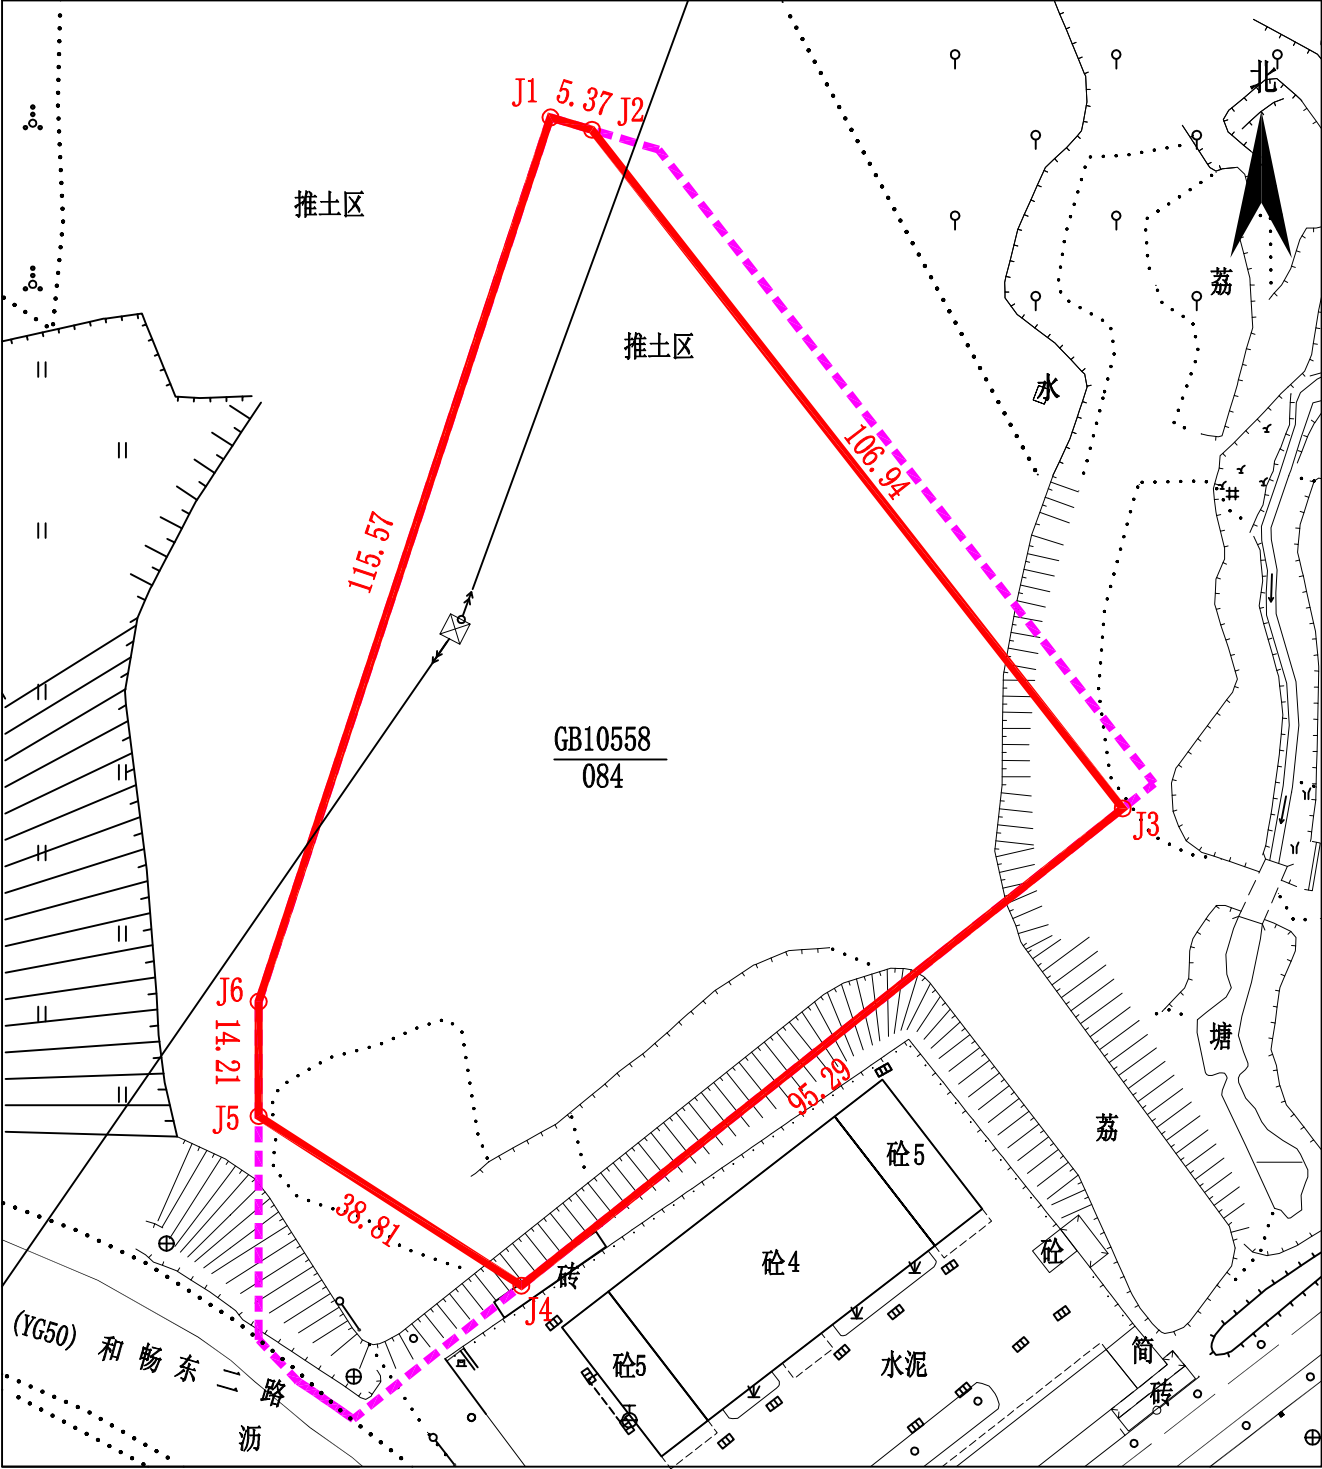

2022年4月解析法测绘界址点

制图日期: 2022年4月26日

审核日期: 2022年4月26日

1:940

绘图员: 曾慧颖

审核员: 敖 军

界址点坐标表

| 点 号                       | X            | Y           | 边 长     |
|---------------------------|--------------|-------------|---------|
| J1                        | 2547084. 806 | 538160. 771 |         |
| J2                        | 2547083. 271 | 538165. 918 | 5. 37   |
| J3                        | 2546999. 039 | 538231. 800 | 106. 94 |
| J4                        | 2546939. 808 | 538157. 153 | 95. 29  |
| J5                        | 2546960. 855 | 538124. 543 | 38. 81  |
| J6                        | 2546975. 066 | 538124. 543 | 14. 21  |
| J1                        | 2547084. 806 | 538160. 771 | 115. 57 |
| S=8130.00 平方米 合12.1958亩   |              |             |         |
| 2000国家大地坐标系，中央子午线114° 00′ |              |             |         |
| 惠州仲恺高新区惠环街道ZKA-083-03号地块  |              |             |         |