

地籍图号：


宗地图

单位：米、平方米

宗地编号

单位名称

惠东县人民政府

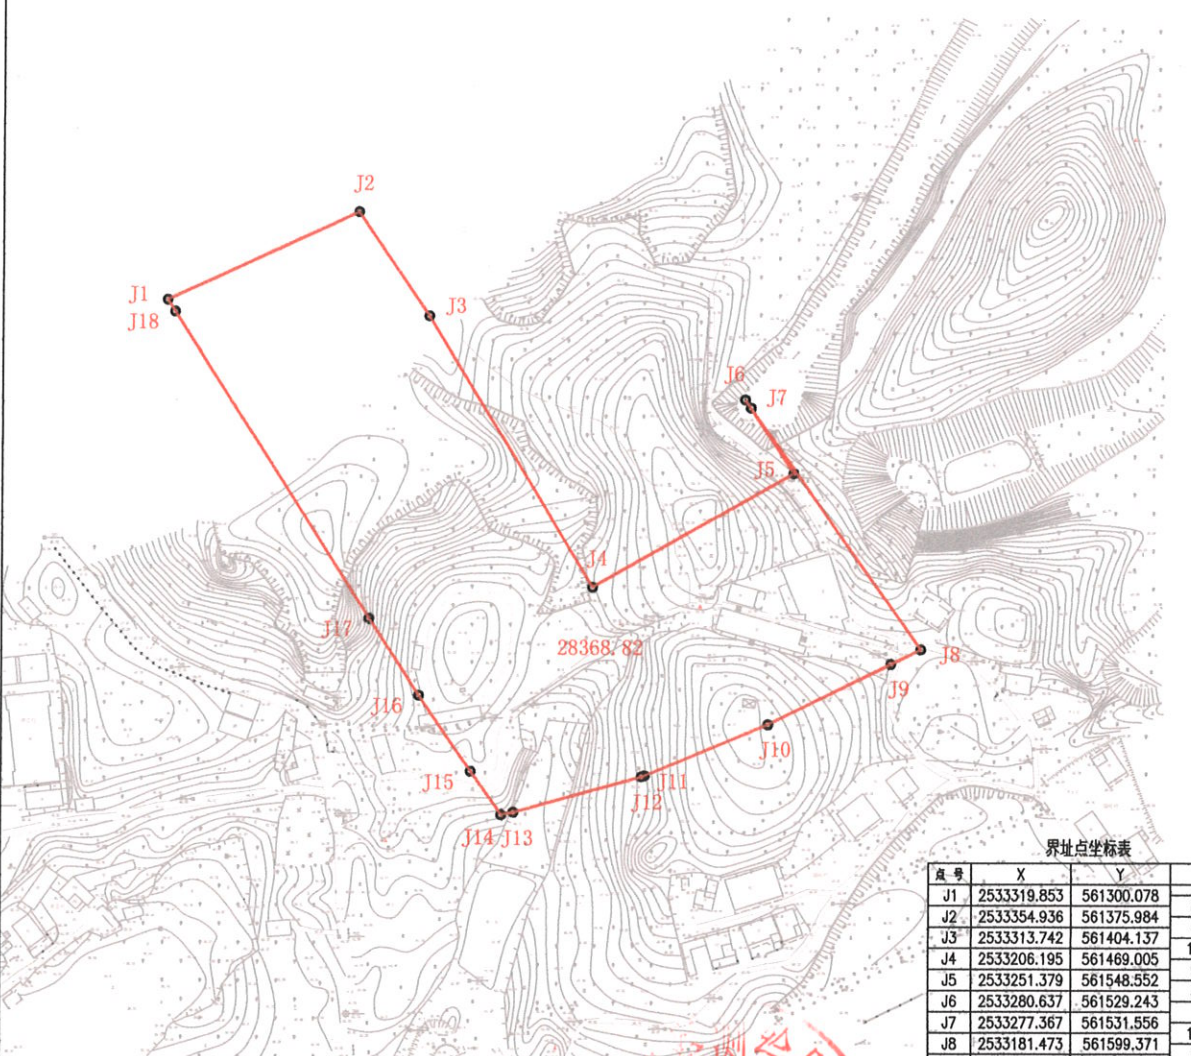

界址点坐标表

点号	X	Y	边长
J1	2533319.853	561300.078	83.62
J2	2533354.936	561375.984	49.90
J3	2533313.742	561404.137	125.60
J4	2533206.195	561469.005	91.48
J5	2533251.379	561548.552	35.06
J6	2533280.637	561529.243	4.01
J7	2533277.367	561531.556	117.45
J8	2533181.473	561599.371	13.17
J9	2533175.677	561587.548	54.49
J10	2533151.693	561538.624	52.71
J11	2533131.414	561489.969	1.32
J12	2533130.982	561488.725	52.71
J13	2533116.764	561437.967	4.91
J14	2533115.729	561433.163	21.01
J15	2533132.938	561421.116	36.40
J16	2533162.982	561400.563	36.40
J17	2533193.463	561380.663	144.32
J18	2533315.156	561303.073	5.57
J1	2533319.853	561300.078	

S=28368.82 平方米 合42.55亩



2000国家大地坐标系 L0=114°

宗地面积： 28368.82m²

比例 1:3000

绘图日期：2021年10月20日