


宗地图

单位: m.m²

宗地代码: 441302021003GB01505

所在图幅号: 2541.75-523.50

宗地面积: 6661

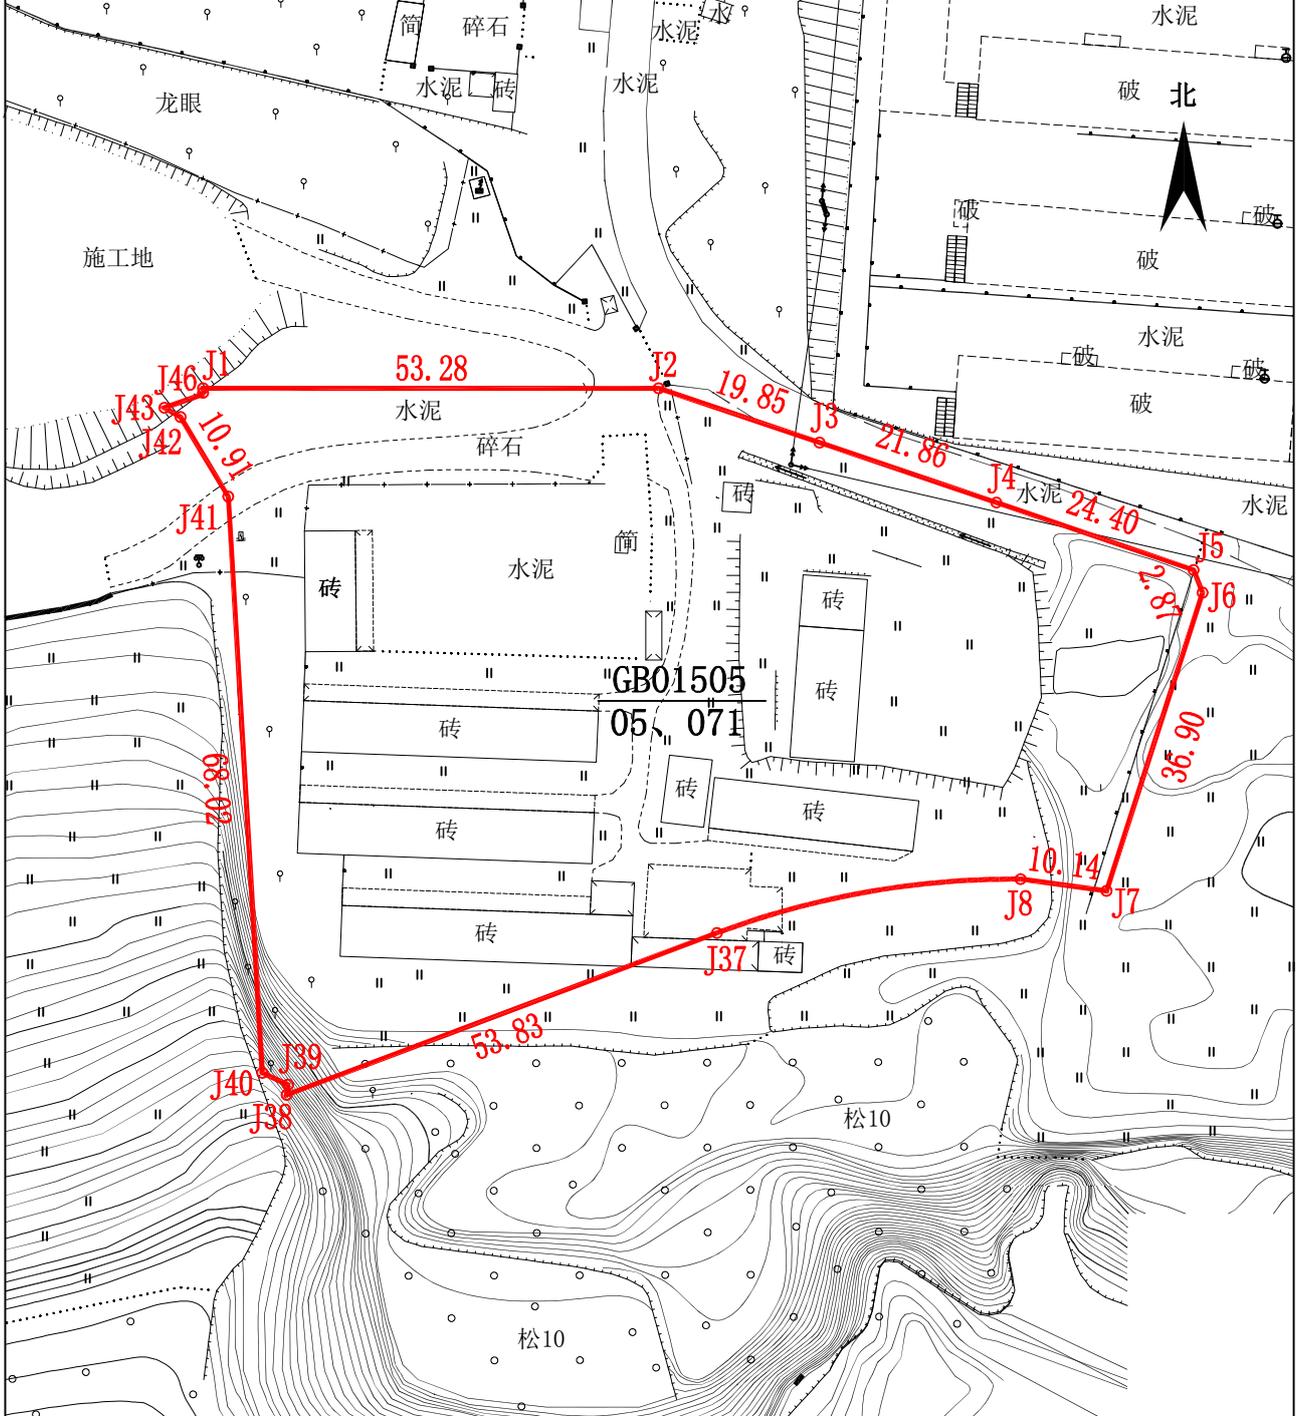

惠州仲恺高新区不动产登记局

2021年02月解析法测绘界址点

1:960

绘图员: 魏峰

制图日期: 2021年02月23日

审核员: 李阳

审核日期: 2021年02月23日

界址点坐标表

界址点坐标表

界址点坐标表

点号	X	Y	边长	点号	X	Y	边长	点号	X	Y	边长
J1	2541991.193	523687.896	53.28	J20	2541932.336	523768.539	1.25	J39	2541909.140	523697.823	3.31
J2	2541991.194	523741.181		19.85	J21	2541932.147		523767.303	1.25	J40	
J3	2541984.802	523759.973	21.86	J22	2541931.943	523766.069	1.25	J41	2541978.434	523690.850	10.91
J4	2541977.739	523780.661	24.40	J23	2541931.723	523764.838	1.25	J42	2541987.800	523685.262	2.18
J5	2541969.788	523803.724	2.87	J24	2541931.488	523763.610	1.25	J43	2541988.897	523683.373	4.73
J6	2541967.117	523804.779	36.90	J25	2541931.236	523762.385	1.25	J44	2541990.477	523687.829	0.17
J7	2541931.973	523793.547	10.14	J26	2541930.969	523761.163	1.25	J45	2541990.650	523687.829	0.07
J8	2541933.356	523783.498	1.25	J27	2541930.687	523759.945	1.25	J46	2541990.674	523687.896	0.52
J9	2541933.358	523782.247	1.25	J28	2541930.389	523758.730	1.25	J1	2541991.193	523687.896	
J10	2541933.345	523780.996	1.25	J29	2541930.075	523757.519	1.25	S=6661.0 平方米 合9.9915亩			
J11	2541933.316	523779.746	1.25	J30	2541929.746	523756.313	1.25	2000国家大地坐标系, 中央子午线114度			
J12	2541933.271	523778.496	1.25	J31	2541929.401	523755.111	1.25	惠州仲恺高新区沥林镇仲恺大道南埔心村ZKE-031-08-02地块			
J13	2541933.210	523777.247	1.25	J32	2541929.041	523753.913	1.25				
J14	2541933.133	523775.999	1.25	J33	2541928.666	523752.720	1.25				
J15	2541933.040	523774.752	1.25	J34	2541928.276	523751.532	1.25				
J16	2541932.931	523773.506	1.25	J35	2541927.870	523750.349	1.25				
J17	2541932.806	523772.262	1.25	J36	2541927.450	523749.171	1.25				
J18	2541932.665	523771.019	1.25	J37	2541927.014	523747.999	53.83				
J19	2541932.508	523769.778	1.25	J38	2541907.940	523697.666	1.21				
J20	2541932.336	523768.539		J39	2541909.140	523697.823					